PLAN URBANISTIC DE DETALIU
STRADA LUCEAFĂRUL, NR. 20
MUNICIPIUL DOROHOI
1. ÎNCADRARE ÎN ZONĂ

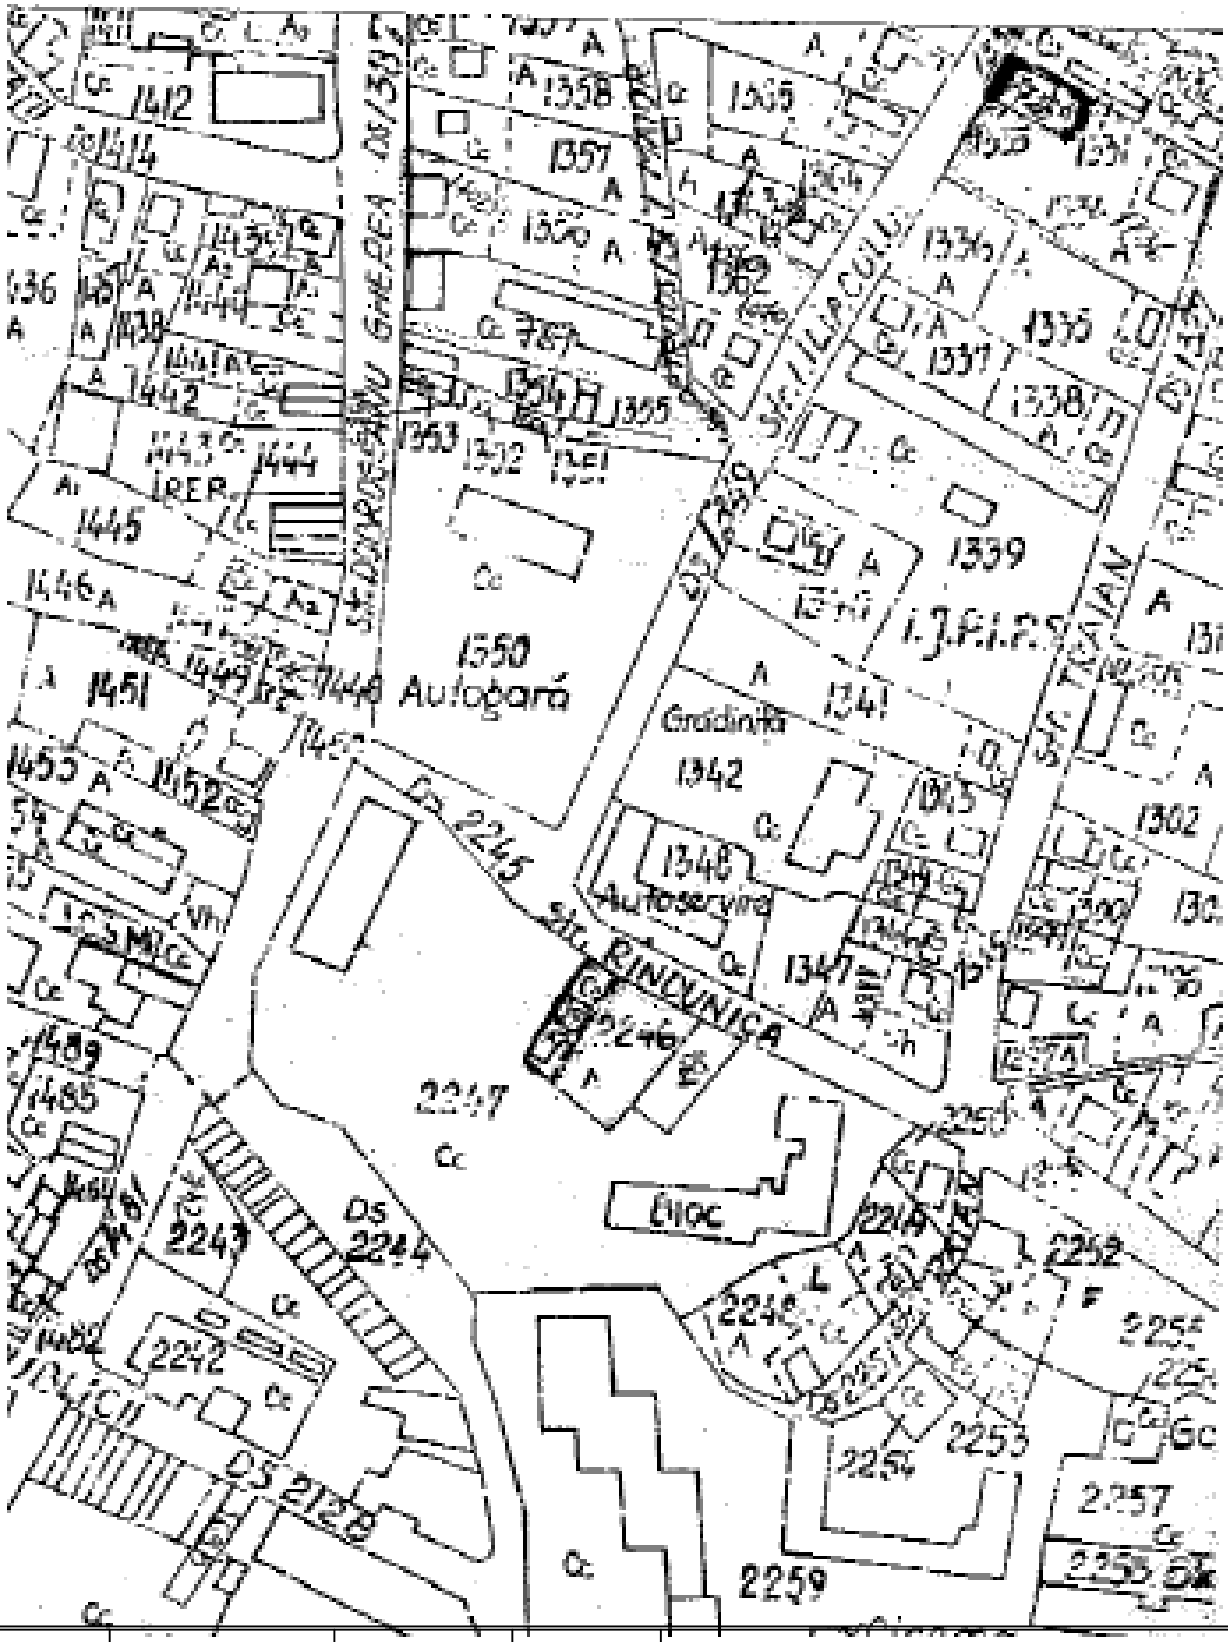

Verificator	Nume	Semnatura	Cerinta	Referat / Expertiza Nr. / Data
COORDONATOR PROIECT ARHITECTURA: carh. Mihailescu Mihai				

B.I.A. "MIHAI MIHĂILESCU" - BOTOŞANI **AUT. NR. 310924 - 01 - 07 - 99**				Beneficiar: **CONSILIUL LOCAL AL MUNICIPIULUI DOROHOI**	Proiect nr.131/2015
Specificaţie	Nume	Semnătură	Scara: 1:200	Titlu proiect: AMPLASARE STATIE CARBURANTI SI SKID STRADA SASA PANA, F.NR. - DOROHOI	Faza P.U.D.
Şef proiect	carh. Mihailescu Mihai				
Proiectat	carh. Mihailescu Mihai		Data: 10.2015	Titlu planşă: **ÎNCADRARE ÎN ZONĂ**	**Planşa 1**
Desenat	inf. Daniel Cronţ				