


# PLAN URBANISTIC DE DETALIU STRADA LUCEAFĂRUL, NR. 20 MUNICIPIUL DOROHOI 5. OBIECTIVE DE UTILITATE PUBLICĂ

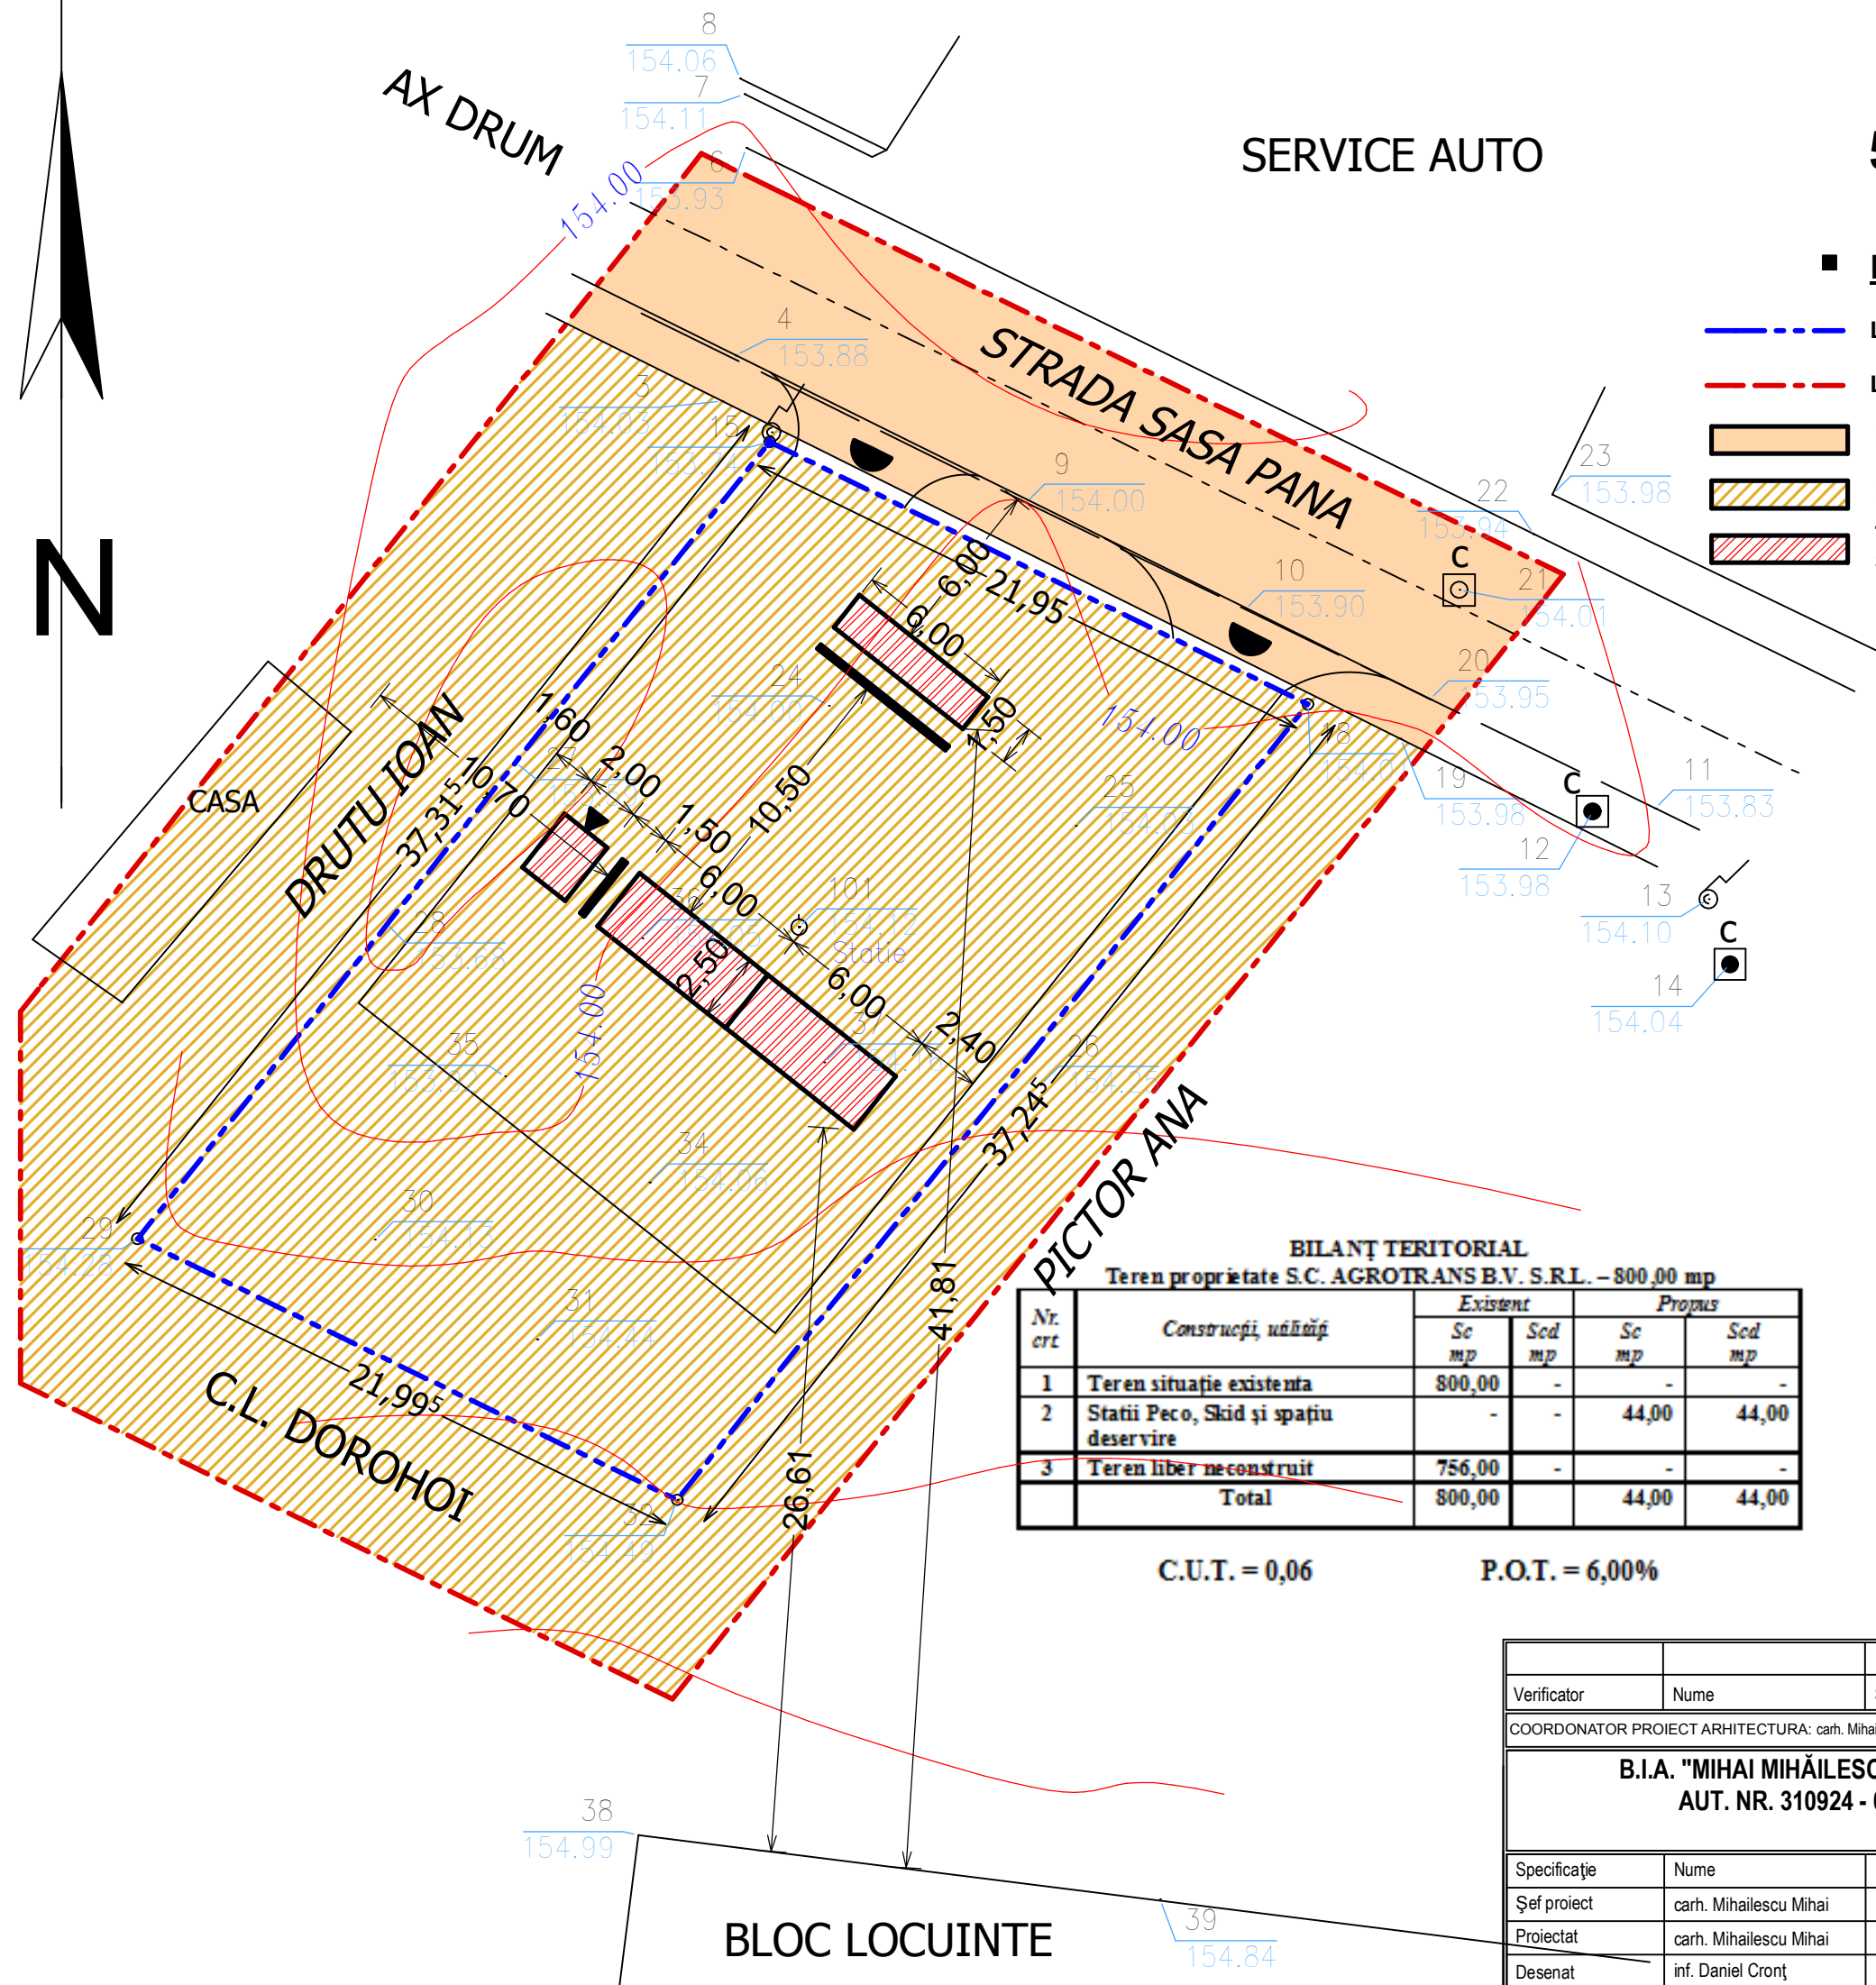

- LIMITE**
- LIMITĂ PARCELĂ PROPR. S.C. AGROTRANS B.V. S.R.L.
  - LIMITĂ SUPRAFATA STUDIATA
  - PATRIMONIUL MUNICIPIULUI DOROHOI - DOMENIU PUBLIC ȘI PRIVAT
  - PROPRIETATE PRIVATĂ PERSOANE FIZICE SAU JURIDICE
  - TEREN DESTINAT CONSTRUIRE STATIE CARBURANTI, SKID ȘI SPAȚIU DESERVIRE

**BILANȚ TERITORIAL**  
Teren proprietate S.C. AGROTRANS B.V. S.R.L. - 800,00 mp

Nr. crt.	Construcții, utilități	Existent		Propus	
		Se mp	Sed mp	Se mp	Sed mp
1	Teren situație existentă	800,00	-	-	-
2	Stații Peco, Skid și spațiu deservire	-	-	44,00	44,00
3	Teren liber neconstruit	756,00	-	-	-
<b>Total</b>		<b>800,00</b>		<b>44,00</b>	<b>44,00</b>

C.U.T. = 0,06                      P.O.T. = 6,00%

Verificator	Nume	Semnatura	Cerinta	Referat / Expertiza Nr. / Data
COORDONATOR PROIECT ARHITECTURA: carh. Mihailescu Mihai				
<b>B.I.A. "MIHAI MIHĂILESCU" - BOTOȘANI AUT. NR. 310924 - 01 - 07 - 99</b>				Beneficiar: <b>CONSILIUL LOCAL AL MUNICIPIULUI DOROHOI</b>
				Proiect nr.131/2015
Specificație	Nume	Semnătură	Scara: 1:200	Titlu proiect: AMPLASARE STATIE CARBURANTI SI SKID STRADA SASA PANA, F.NR. - DOROHOI
Șef proiect	carh. Mihailescu Mihai			Faza P.U.D.
Proiectat	carh. Mihailescu Mihai		Data: 10.2015	Titlu planșă: <b>OBIECTIVE DE UTILITATE PUBLICĂ</b>
Desenat	inf. Daniel Cronț			Planșa <b>5</b>