


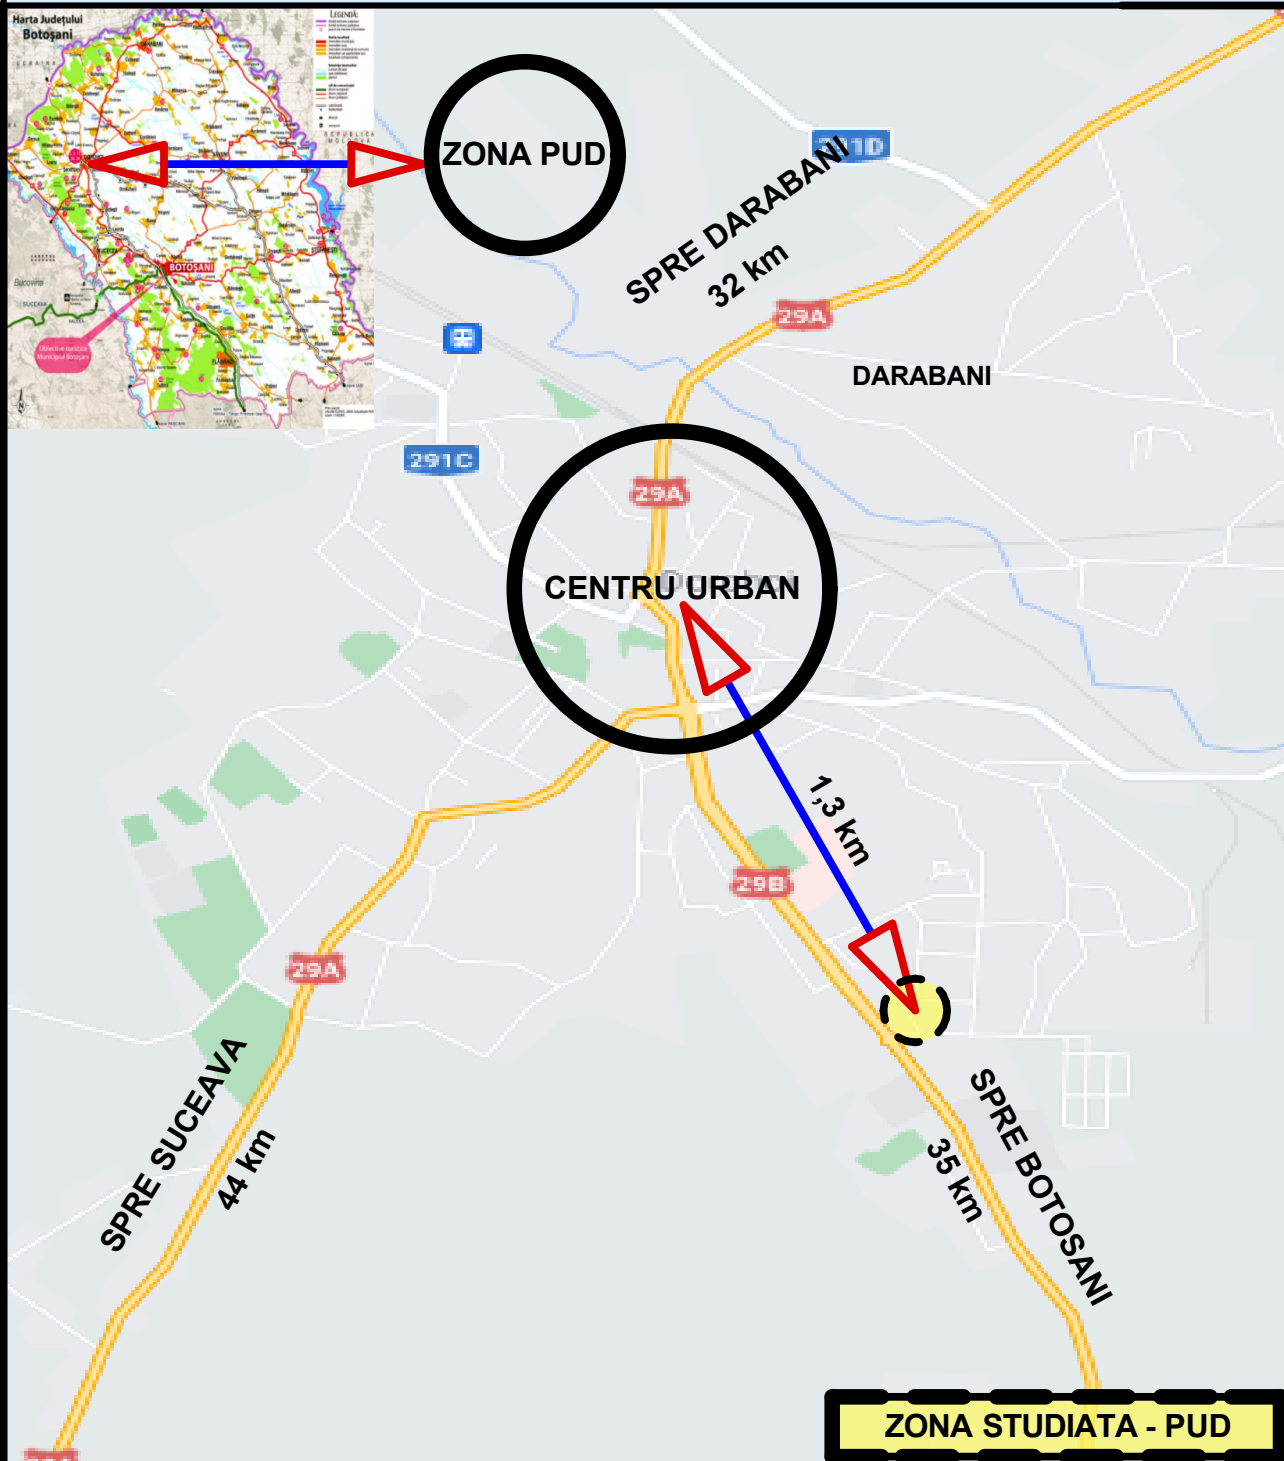

PLAN URBANISTIC DE DETALIU DESFIINTARE IMOBILE C1 si C2 CF 53286 si CONSTRUIRE SPATIU COMERCIAL



Verificator	Nume	Semnatura	Cerinta	Referat / Expertiza Nr. / Data	
S.C. MIRT ALVA S.R.L. C.U.I.-17801623J 07 / 492 / 21.07.2005				<u>Beneficiar:</u> RĂILEANU GABI MIHAELA strada SPIRU HARET nr.134 mun.DORHOI, JUD BOTOSANI	
Specificație	Nume	Semnătură	Scara: 1:10000	<u>Titlu proiect:</u> DESFIINTARE IMOBILE C1 si C2 din CF 53286 si CONSTRUIRE SPATIU COMERCIAL <u>Amplasament:</u> ALEEA DUMBRAVA nr.3, CF 53286	Proiect nr.8-11 2021
Șef proiect	carh. Mihai Mihăilescu				<u>Faza</u> P.U.D.
Proiectat	carh. Mihai Mihăilescu		Data: 12.2021	<u>Titlu planșă:</u> INCADRARE IN TERITORIU	Planșa U.000
Desenat	ing.Valeriu Mihai				