




# PLAN URBANISTIC DE DETALIU DESFIINTARE IMOBILE C1 si C2 CF 53286 si CONSTRUIRE SPATIU COMERCIAL

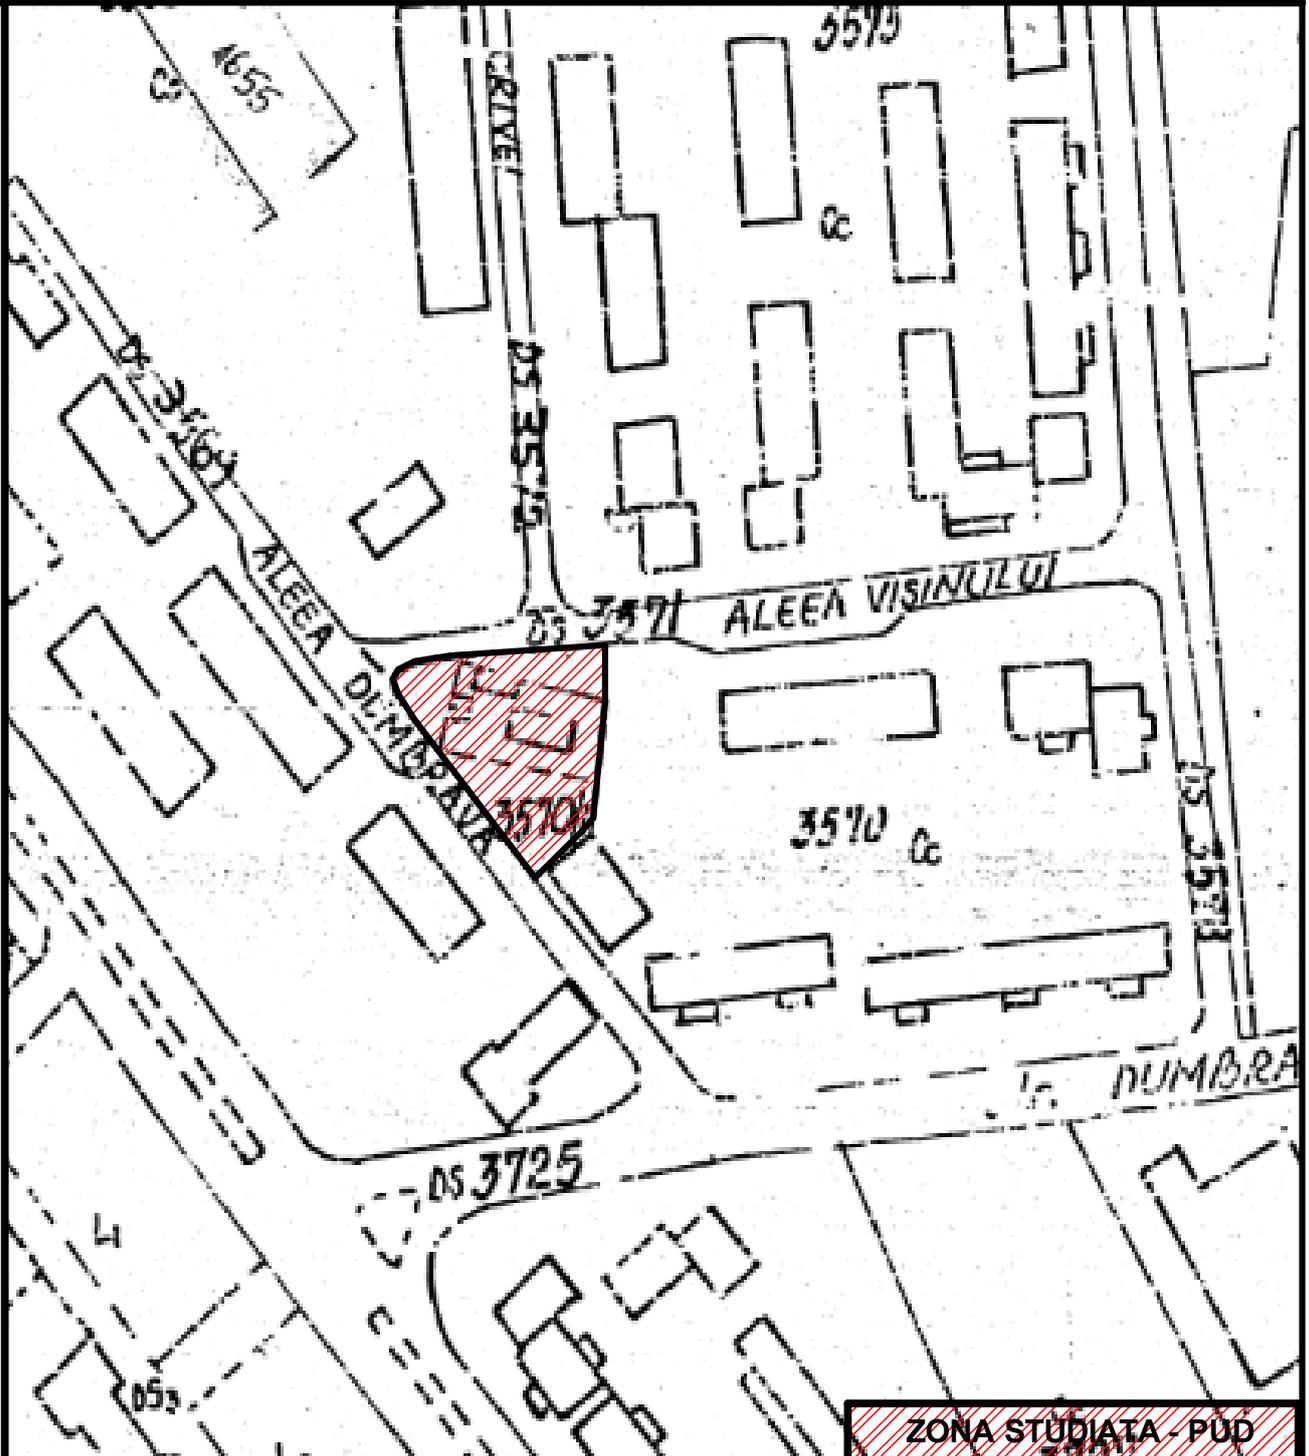

**ZONA STUDIATA - PUD**

|  |                        |           |                   |  |
|--|------------------------|-----------|-------------------|--|
| Verificator  | Nume                   | Semnatura | Cerinta           | Referat / Expertiza Nr. / Data   |
| <b>S.C. MIRT ALVA S.R.L.</b><br>C.U.I.-17801623J 07 / 492 / 21.07.2005 |                        |           |                   | <u>Beneficiar:</u><br>RĂILEANU GABI MIHAELA<br>strada SPIRU HARET nr.134<br>mun.DOROHAI, JUD BOTOSANI  |
| Specificație   | Nume                   | Semnătură | Scara:<br>1:10000 | <u>Titlu proiect:</u> DESFIINTARE IMOBILE C1 si C2 din CF 53286<br>si CONSTRUIRE SPATIU COMERCIAL<br><u>Amplasament:</u> ALEEA DUMBRAVA nr.3, CF 53286 |
| Șef proiect  | carh. Mihai Mihăilescu |           |                   | Faza<br><b>P.U.D.</b>  |
| Proiectat  | carh. Mihai Mihăilescu |           | Data:<br>12.2021  | Planșa<br>U.0  |
| Desenat  | ing.Valeriu Mihai      |           |                   | <u>Titlu planșă:</u> INCADRARE IN ZONA   |