




UTR 2	28%
	1,2
Regim de inaltime maxim admis P+4E	

# PLAN URBANISTIC DE DETALIU DESFINTARE IMOBILE C1 si C2 CF 53286 si CONSTRUIRE SPATIU COMERCIAL

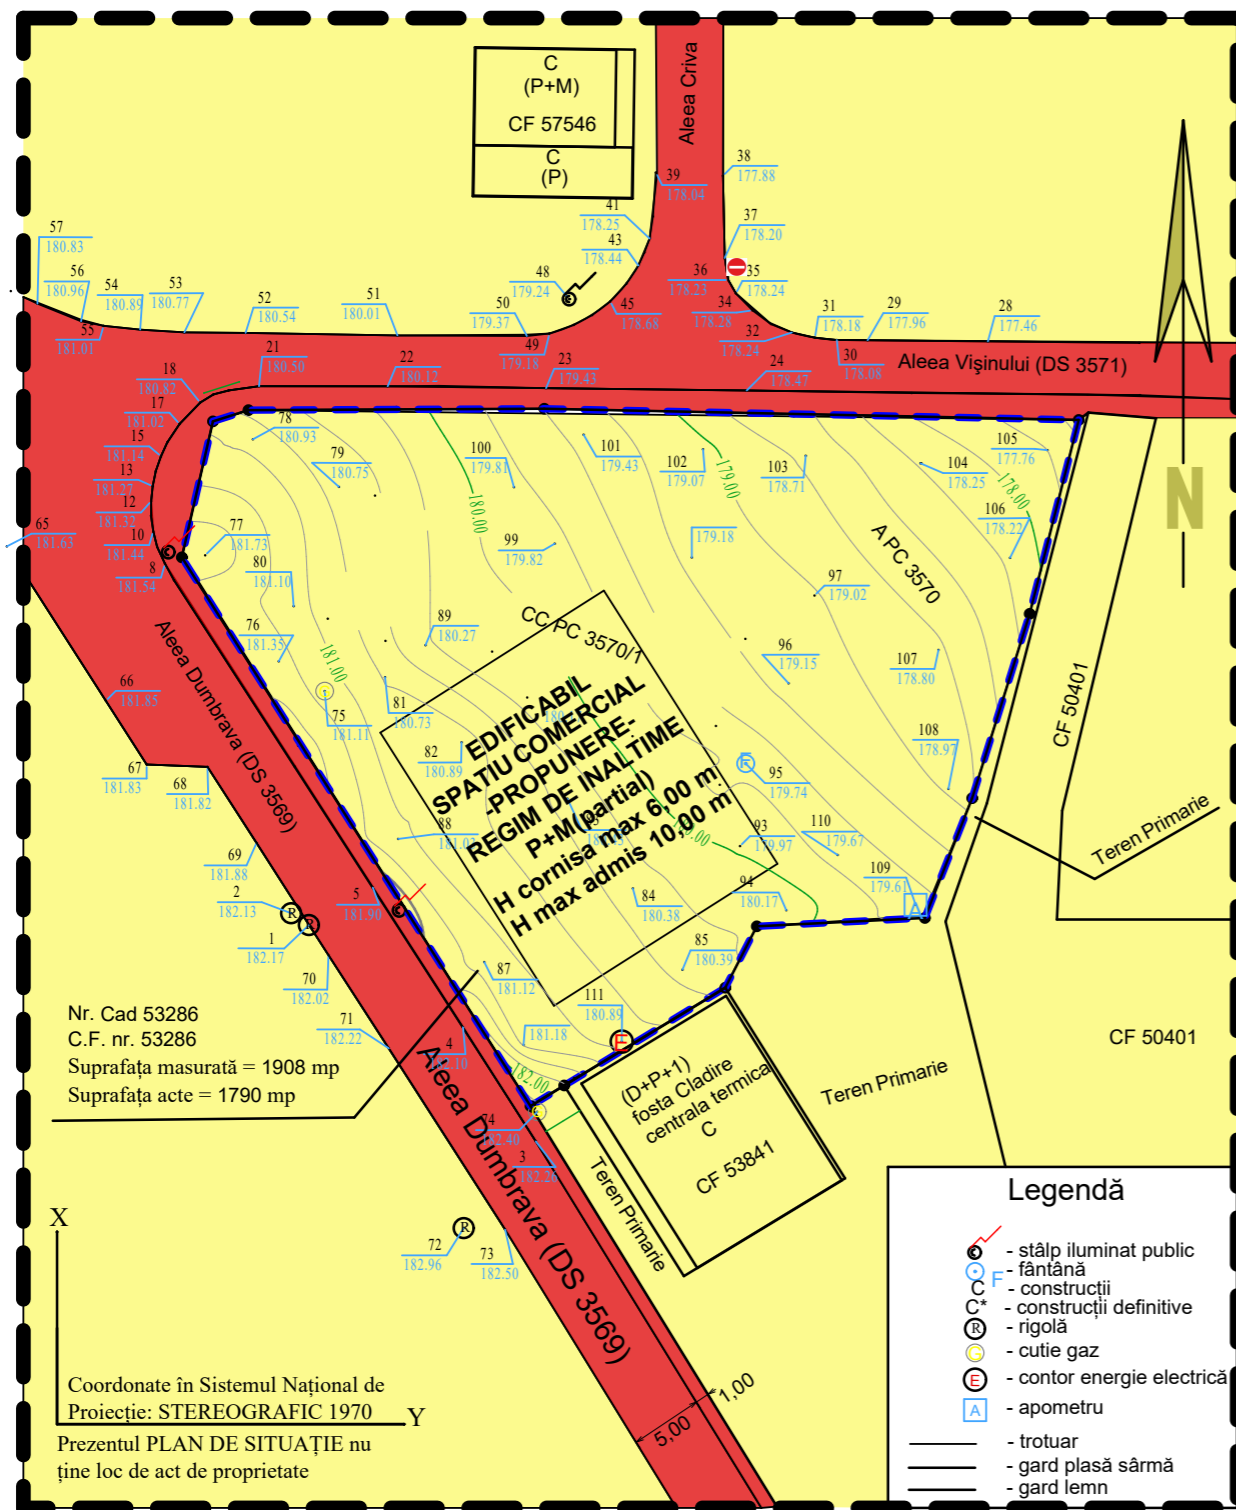

**LIMITE**

- LIMITA ZONEI STUDIATE
- LIMITA TEREN PROPRIETATE

**FUNCTIUNI**


- TEREN PROPRIETATEA PERSOANE FIZICE
- TEREN PROPRIETATE PUBLICA

Nr. Cad 53286  
C.F. nr. 53286  
Suprafața măsurată = 1908 mp  
Suprafața acte = 1790 mp

Coordonate în Sistemul Național de Proiecție: STEREOGRAFIC 1970  
Prezentul PLAN DE SITUAȚIE nu ține loc de act de proprietate

**Legendă**

- stâlp iluminat public
- fântână
- construcții
- construcții definitive
- rigolă
- cutie gaz
- contor energie electrică
- apometru
- trotuar
- gard plasă sărmă
- gard lemn

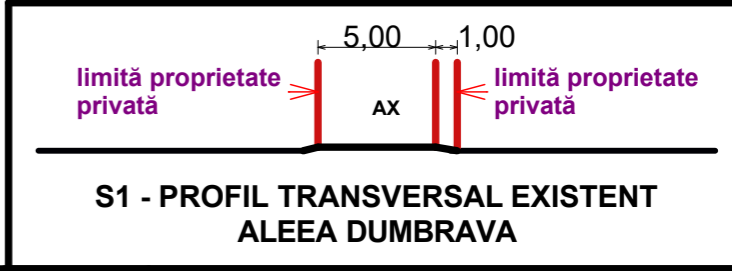

Verificator	Nume	Semnatura	Cerinta	Referat / Expertiza Nr. / Data
<b>S.C. MIRT ALVA S.R.L.</b> C.U.I.-17801623J 07 / 492 / 21.07.2005				Beneficiar: RĂILEANU GABI MIHAELA strada SPIRU HARET nr.134 mun.DOROHOI, JUD BOTOSANI
Proiectat	carh. Mihai Mihăilescu	Semnătură	Scara: 1:500	Titlu proiect: DESFIINTARE IMOBILE C1 si C2 din CF 53286 si CONSTRUIRE SPATIU COMERCIAL Amplasament: ALEEA DUMBRAVA nr.3, CF 53286
Desenat	ing.Mihai Valeriu		Data: 12.2021	Faza <b>P.U.D.</b> Planșa U.04
				Titlu planșă: PROPRIETATEA ASUPRA TERENURILOR SI CIRCULATIA