


# PLAN URBANISTIC DE DETALIU

## SCHIMBARE DESTINATIE LOCUINTA IN CABINET MEDICAL, IMPREJMUIRE, SCHIMBARE FATADA, REPARATII ANEXA

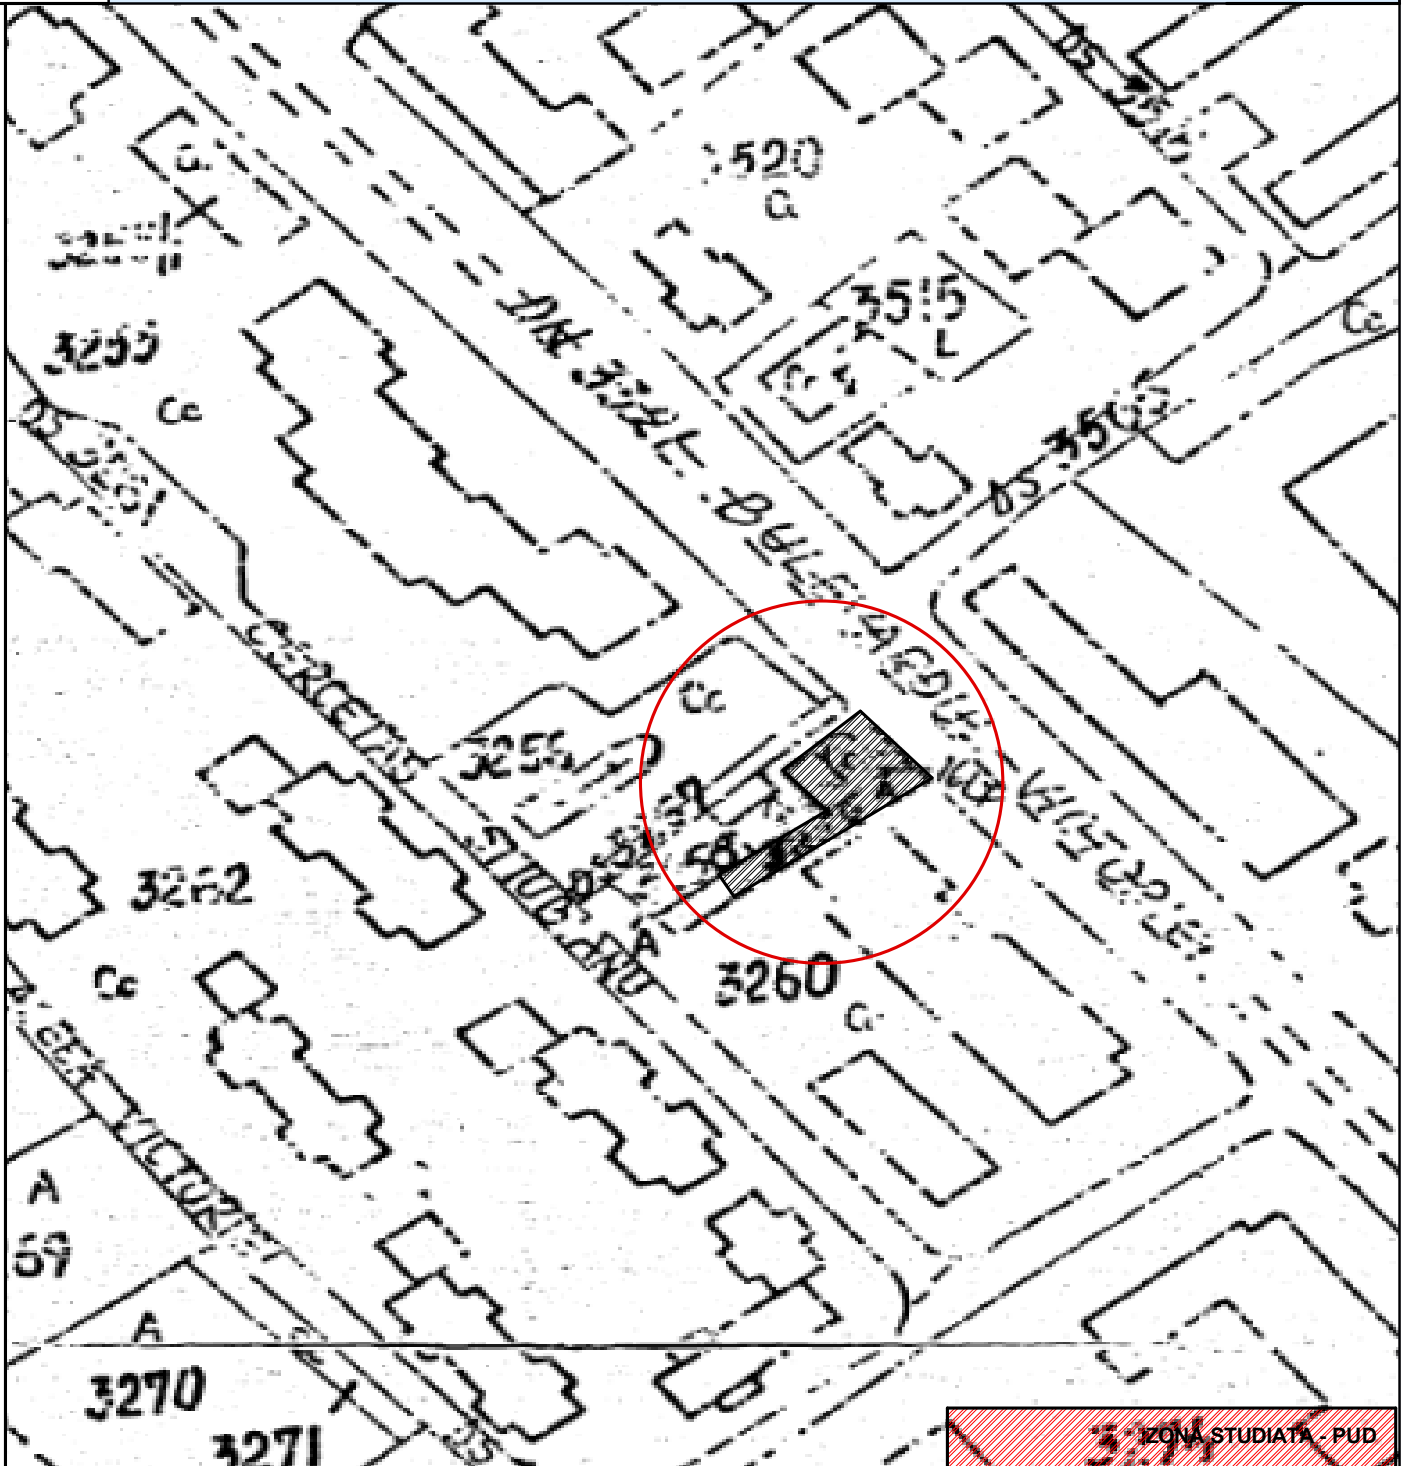

Verificator	Nume	Semnatura	Cerinta	Referat / Expertiza Nr. / Data	
<b>SC STO CONCEPT SRL SUCEAVA</b> <b>CUI 37942562</b>				Beneficiar: <b>VASILIU VLAD CORNELIU</b> B-dul Victoriei nr.84- mun.Dorohoi	
				Proiect nr.29 /2022	
Specificație	Nume	Semnătură	Scara: 1:2.000	<b>SCHIMBARE DESTINATIE LOCUINTA IN CABINET MEDICAL, IMPREJMUIRE, SCHIMBARE FATADA, REPARATII ANEXA</b>	
Șef proiect	carh. Mihai Mihăilescu				
Proiectat	carh. Mihai Mihăilescu		Data: 04.2022	Faza P.U.D.	
Desenat	ing.Tiberiu Olinschi			Titlu planșă: INCADRARE IN ZONA	
				Planșa U.0	