



PLAN URBANISTIC DE DETALIU

SCHIMBARE DESTINATIE LOCUINTA IN CABINET MEDICAL, IMPREJMUIRE, SCHIMBARE FATADA, REPARATII ANEXA

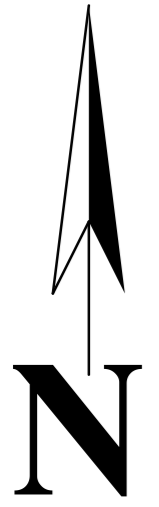


- Legendă**
- stâlp electric de beton
 - cutie gaz
 - construcții
 - gard de plasă
 - scări
 - cămin canalizare
 - fântână
 - punct de stație

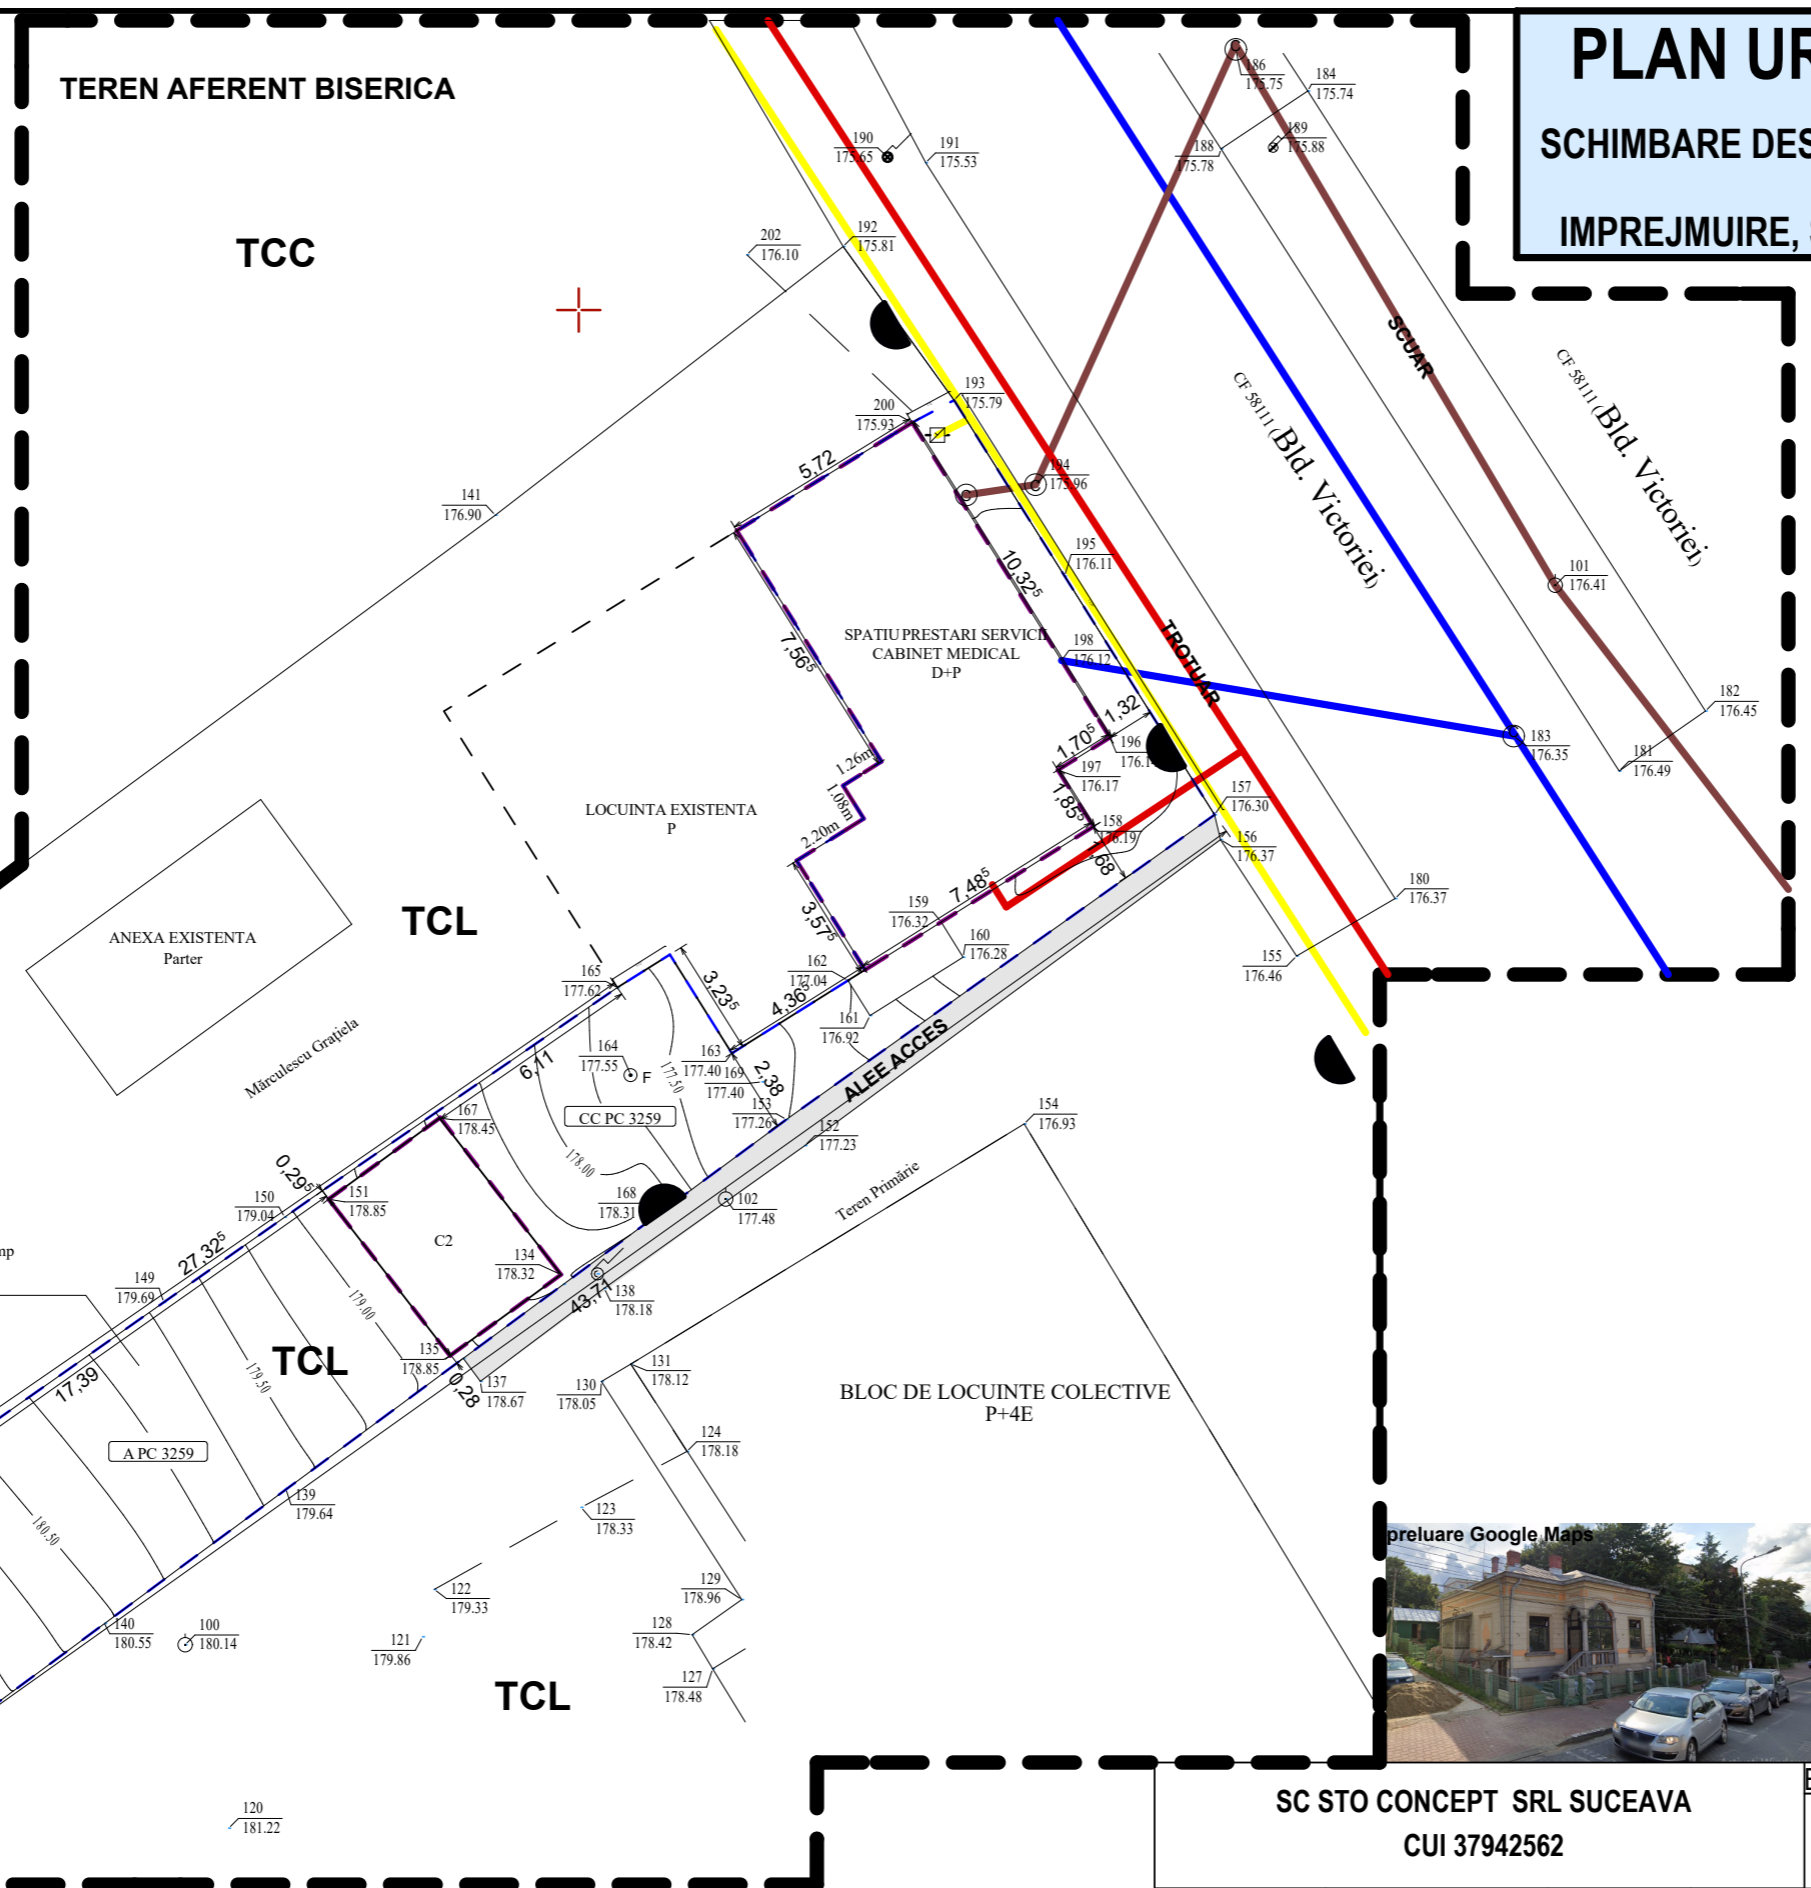


- LIMITE**
- ZONA STUDIATA
 - Limita teren VASILIU VLAD CORNELIU
- ZONIFICARE**
- ZONA LOCUINTE INDIVIDUALE
 - ZONA INSTITUTII PUBLICE- BISERICĂ
 - ZONA LOCUINTE COLECTIVE P+4E
 - SPATIU PRESTARI SERVICII PROPUȘ CABINET MEDICAL ANEXA GOSPODAREASCA PROPUȘA REPARATIILOR
 - BLOC LOCUINTE COLECTIVE P+4E
 - EDIFICABIL PROPUȘ
- TCC**
TCL
- CIRCULATII**
- TROTUARE/ALEE ACCES
 - CIRCULAȚIE CAROSABILĂ
 - SCUAR
 - SPATIU VERDE AMENAJAT
 - TEREN PAVATPENTRU ACCESE PIETONALE
 - ACCESE
- RETELE**
- RETEA APA EXISTENTA
 - RETEA CANALIZARE EXISTENTA
 - RETEA GAZE NATURALE
 - RETELE LEA 0,4kV

Nr. Cad 55847
C.F. nr. 55847
Suprafața măsurată = 305 mp
Suprafața acte = 305 mp

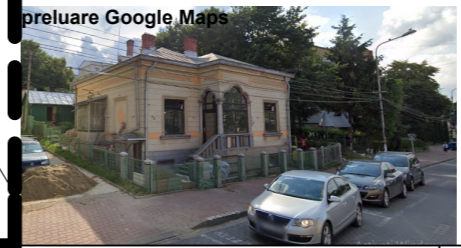

SC STO CONCEPT SRL SUCEAVA
CUI 37942562

Beneficiar: **VASILIU VLAD CORNELIU**
B-dul Victoriei nr.84- mun.Dorohoi

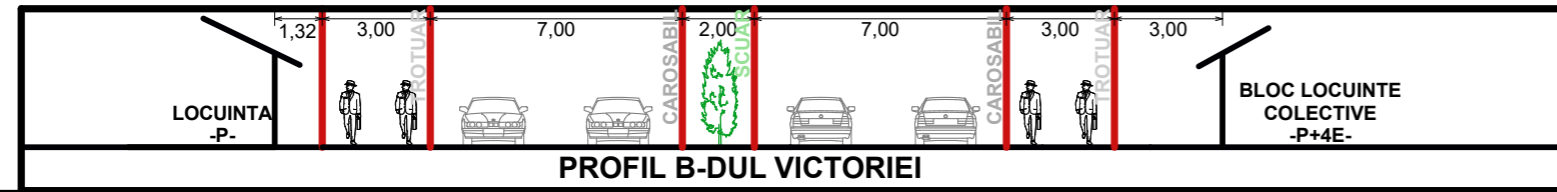

Specificație	Nume	Semnătură	Scara: 1:200
Șef proiect	carh. Mihai Mihăilescu		
Proiectat	carh. Mihai Mihăilescu		Data: 04.2022
Desenat	ing.Tiberiu Olinschi		

SCHIMBARE DESTINATIE LOCUINTA IN CABINET MEDICAL, IMPREJMUIRE, SCHIMBARE FATADA, REPARATII ANEXA	Proiect nr.29/2022
	Faza PUD.
REGLEMENTARI EDILITARE	Planșa U.03