


PLAN URBANISTIC DE DETALIU

SCHIMBARE DESTINATIE LOCUINTA IN CABINET MEDICAL,
IMPREJMUIRE, SCHIMBARE FATADA, REPARATII ANEXA

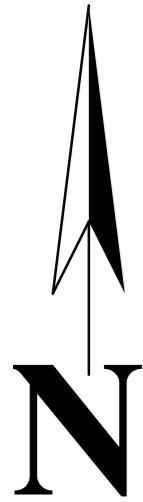

Legendă


- stâlp electric de beton
- cutie gaz
- construcții
- gard de plasă
- scări
- cămin canalizare
- fântână
- punct de stație

LIMITE

- ZONA STUDIATA
- Limita teren VASILIU VLAD CORNELIU

FUNȚIUNI - PROPUSE

- DOMENIUL PUBLIC A UAT DORHOI
- DOMENIUL PRIVATA UAT DORHOI
- TEREN PROPRIETATE PRIVATA PERSOANE FIZICE/JURIDICE

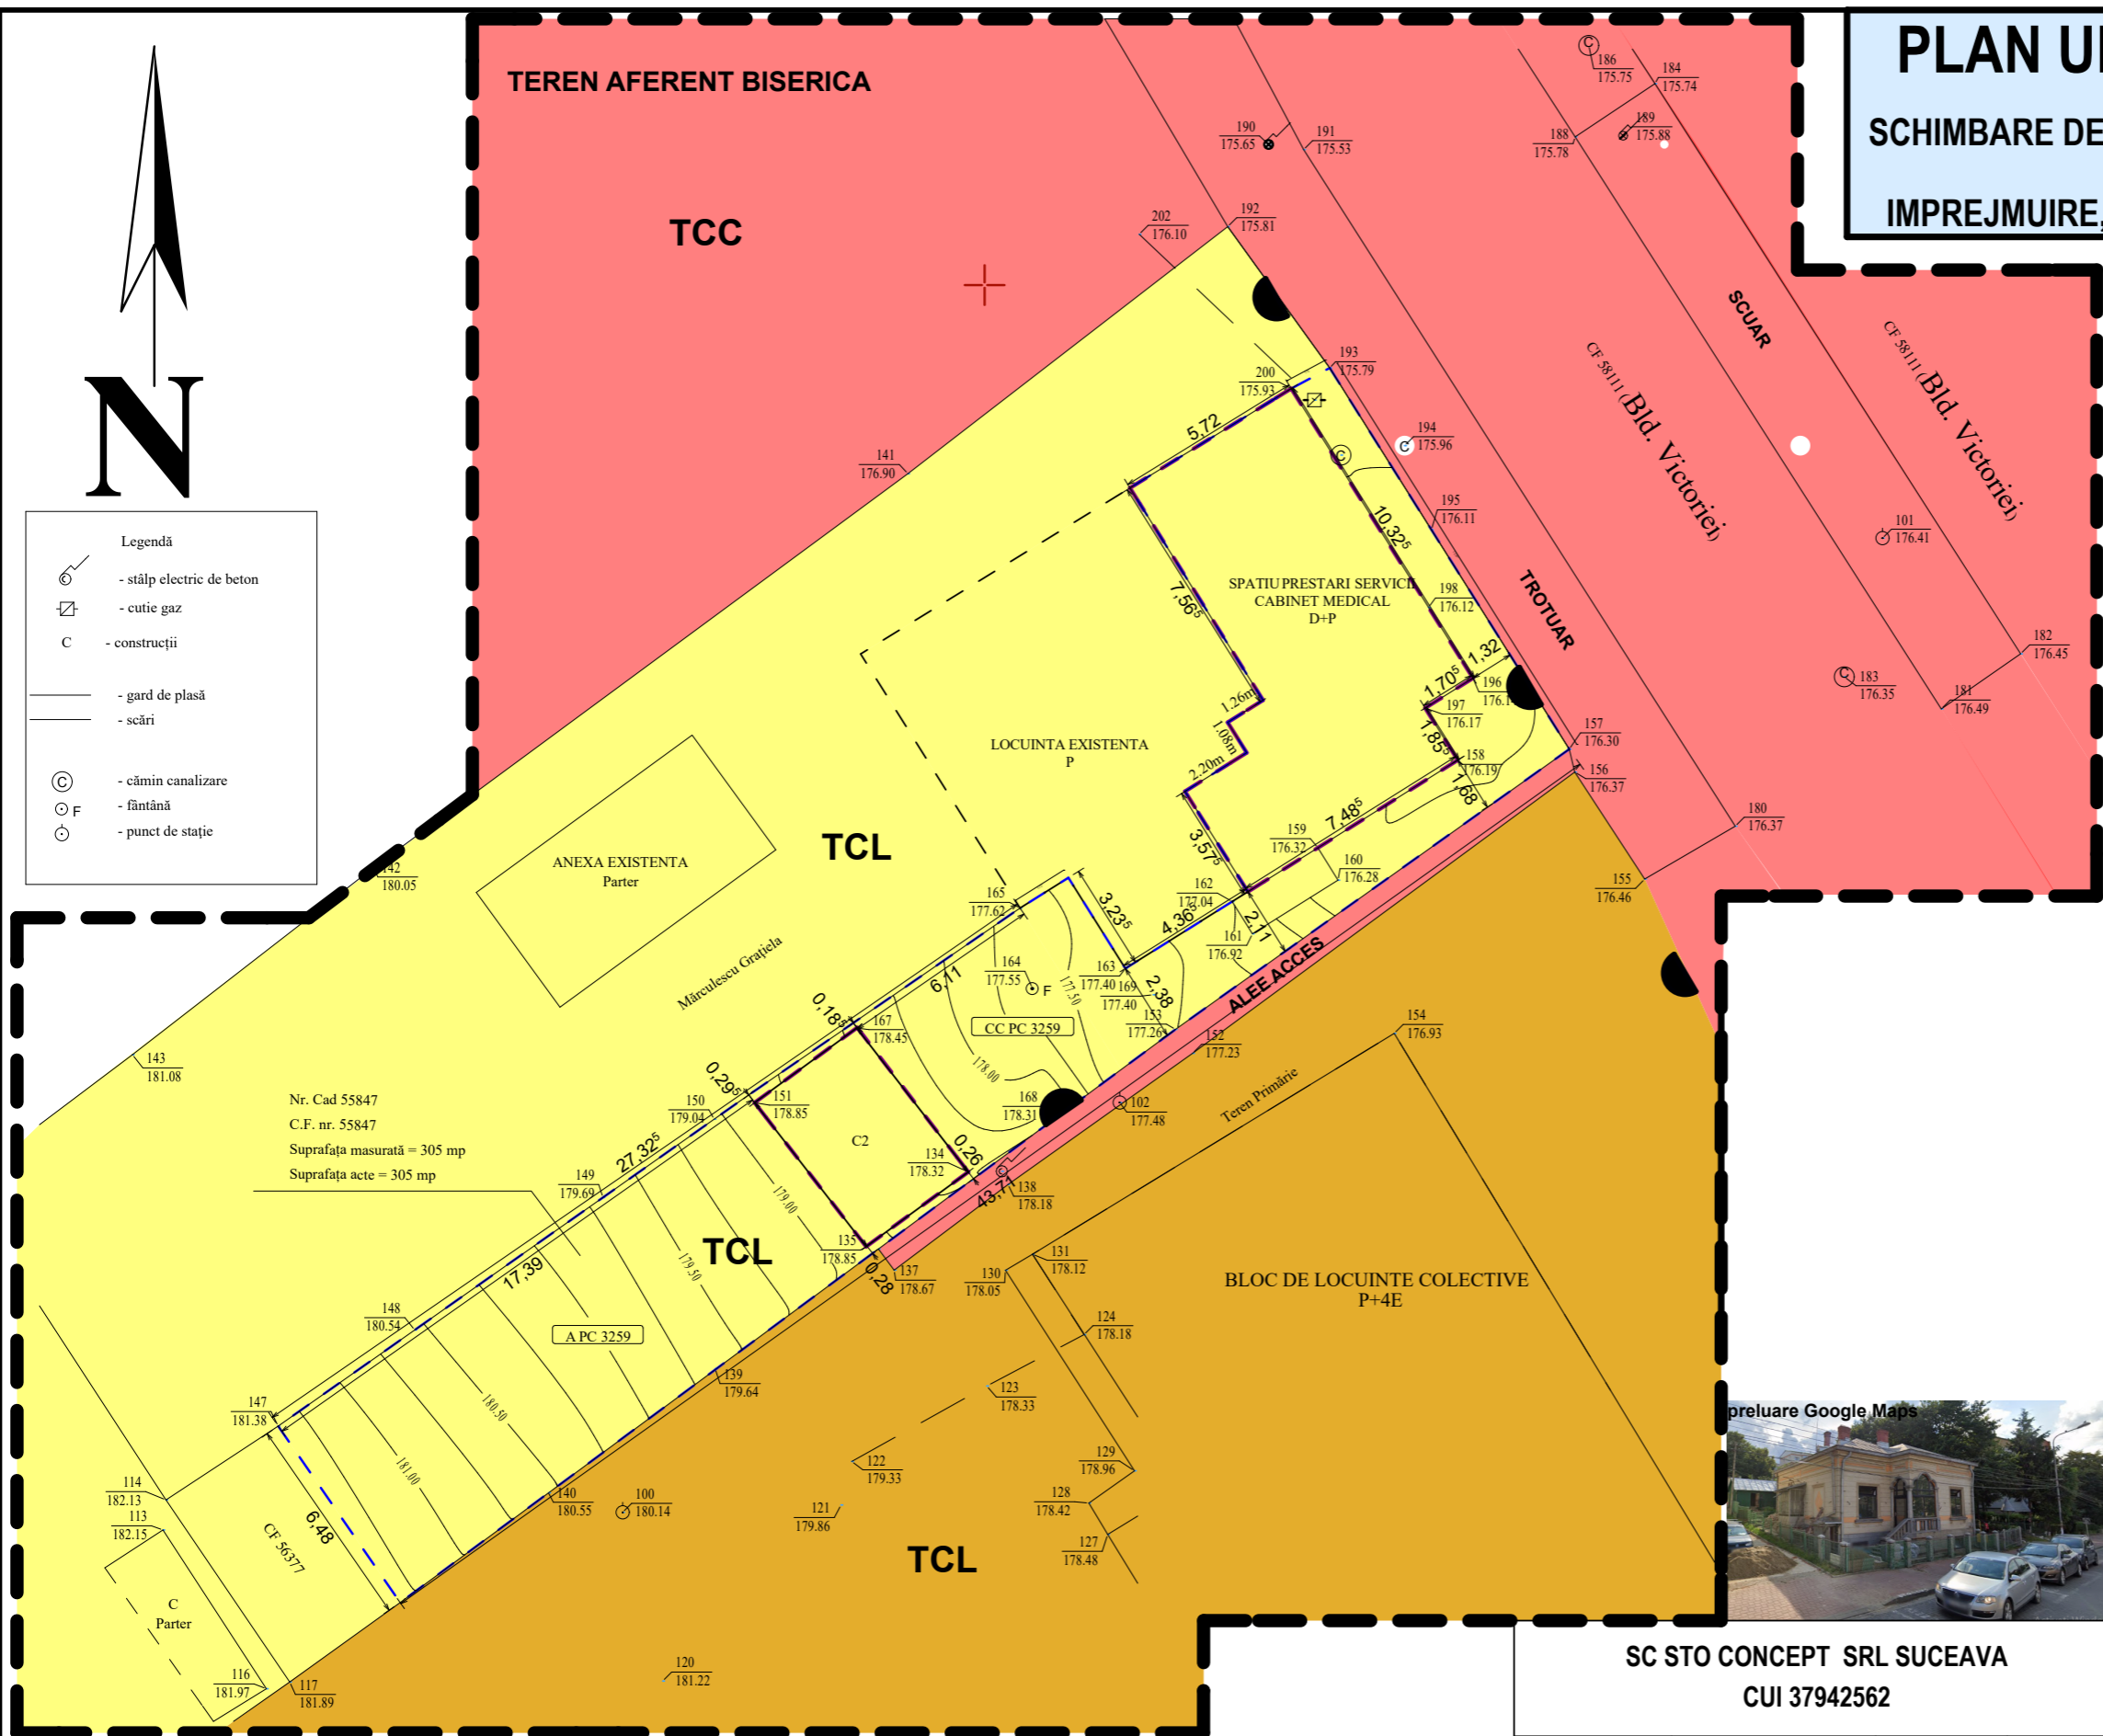

Nr. Cad 55847
C.F. nr. 55847
Suprafața măsurată = 305 mp
Suprafața acte = 305 mp




SC STO CONCEPT SRL SUCEAVA
CUI 37942562

Beneficiar:
VASILIU VLAD CORNELIU
B-dul Victoriei nr.84- mun.Dorohoi

Specificație	Nume	Semnătură	Scara: 1:200
Șef proiect	carh. Mihai Mihăilescu		
Proiectat	carh. Mihai Mihăilescu		Data: 04.2022
Desenat	ing.Tiberiu Olinschi		

SCHIMBARE DESTINATIE LOCUINTA IN CABINET MEDICAL, IMPREJMUIRE, SCHIMBARE FATADA, REPARATII ANEXA	Proiect nr.29/2022
	Faza PUD.
PROPRIETATEA ASUPRA TERENURILOR SI CIRCULATIA	Planșa U.04

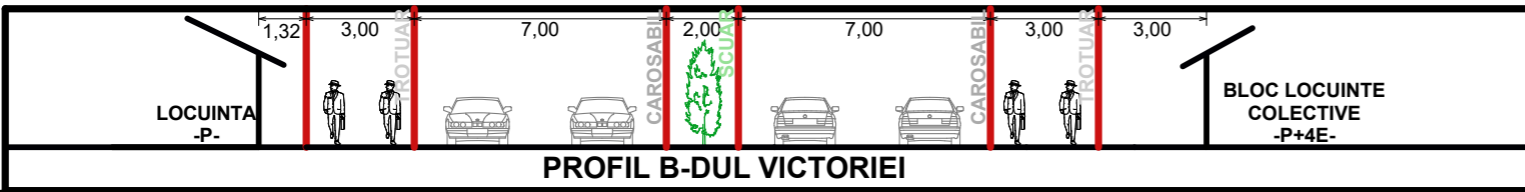

PROFIL B-DUL VICTORIEI