



CONSILIUL LOCAL AL MUNICIPIULUI DOROHOI

GRIGORE GHICA 34
715200 - DOROHOI
BOTOȘANI - ROMÂNIA
www.primariadorohoi.ro

Fax: +40(231)611310
Tel.: +40(231)610133
e-mail: primariadorohoi@primariadorohoi.ro



HOTĂRÂRE

privind acordul Consiliului Local pentru efectuarea operațiunilor de dezmembrare a unor imobile, proprietatea privată a UAT Dorohoi CF 55935

Consiliul Local al Municipiului Dorohoi, județul Botosani, întrunit în ședința ordinară din data de 25.04.2024,

ținând cont de referatul de aprobare nr.5322 din 22.04.2024,

analizând raportul de specialitate înregistrat la nr. 5322 din 22.04.2024, întocmit de Direcția Patrimoniu, prin care se supune aprobării Consiliului Local aprobarea dezmembrării imobilului înscris în CF 55935, proprietatea privată a UAT Dorohoi în 2 Loturi,

având în vedere prevederile:

art. 7 alin (2), art. 879 și art. 880 din Codul Civil al României, adoptat prin Legea nr. 287/2009, republicat, cu modificările și completările ulterioare.

Art. 25, alin.(2) din Legea nr. 7/1996, republicată, cu modificările și completările ulterioare.

Art. 132, art. 133, art. 134 și art. 135 din Ordinul Directorului General al Agenției de Cadastru și Publicitate Imobiliară nr. 700/09.07.2014 privind aprobarea regulamentului de avizare, recepție și înscriere în evidențele de cadastru și carte funciară;

Art. 29, alin. (1) și alin.(5) din Legea 350/2001 privind amenajarea teritoriului și urbanism;

Art. 87 alin. (5) , art. 354 și art. 355, din OUG 57/2019 privind codul administrativ.

art.129 alin(2), litera „c,, din Ordonanța de Urgență nr. 57/2019, privind Codul Administrativ,

vazând rapoartele de avizareale comisiilor de specialitate din cadrul Consiliului Local al Municipiului Dorohoi,

în temeiul art. 139 alin(2) lit. g din Ordonanța de Urgență nr. 57/2019, privind Codul Administrativ,

hotărăște:

Art. 1 (1) Se însușește lucrarea de specialitate denumită Referat de Admitere Dezmembrare Imobilului nr. 10790 din 08.04.2024, aprobată de Biroul de Cadastru și Publicitate Imobiliară Dorohoi sub numărul 10790 din 08.04.2024, conform Anexei nr. 1 care face parte integrantă din prezenta hotărâre

(2) Se aprobă dezmembrarea imobilului înscris în CF 55935, situat în Intravilanul municipiului Dorohoi, str. Aleea Amurgului nr. F.N. jud. Botoșani domeniul PRIVAT al UAT Dorohoi, în 2 Loturi distincte, , după cum urmează:

Lot 1 - Nr. Cadastral alocat 59192 - având o suprafață măsurată de 3565 m²;

Lot 2 - Nr. Cadastral alocat 59193 - având o suprafață măsurată de 23 m²;

Art. 2. Se mandatează domnul ing. Corolea Ungureanu Sava Daniel, director al Direcției Patrimoniu, în vederea reprezentării Municipiului Dorohoi în fața notarului public, în vederea încheierea actului de dezmembrare, și îndeplinirea tuturor formalităților legale, pentru terenurile proprietatea privată a municipiului Dorohoi, menționat la art.1

Art. 3. Primarul Municipiului Dorohoi, prin Direcția Patrimoniu și Direcția Economică va duce la îndeplinire prevederile prezentei hotărâri.

Art. 4. Prezenta hotărâre se va comunica:

- Instituției Prefectului - Județul Botoșani;
- Primarului Municipiului Dorohoi;
- Direcției Economice;
- Direcției Patrimoniu;
- Direcție Taxe și Impozite Locale;
- Mass-mediei locale.




Președinte de sedință,

Consilier

Loredana Mihaela Gherman

Contrasemnează,
Secretar General UAT,

jr. Ciprian Dohotariu

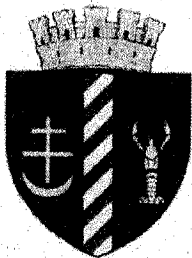


CONSILIUL LOCAL AL MUNICIPIULUI DOROHOI

GRIGORE GHICA 34
715200 - DOROHOI
BOTOȘANI - ROMÂNIA
www.primariadorohoi.ro

Fax: +40(231)611310
Tel.: +40(231)610133
e-mail: primariadorohoi@primariadorohoi.ro



PROIECT

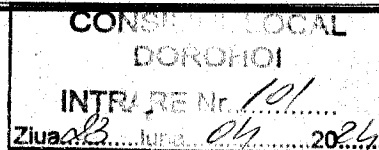

HOTĂRÂRE

privind acordul Consiliului Local pentru efectuarea operațiunilor de dezmembrare a unor imobile, proprietatea privată a UAT Dorohoi CF 55935

Consiliul Local al Municipiului Dorohoi, județul Botosani, întrunit în ședința ordinară din data de 25.04.2024,

ținând cont de referatul de aprobare nr. 5323 din 22.04.2024,

analizând raportul de specialitate înregistrat la nr. 5323 din 22.04.2024, întocmit de Direcția Patrimoniu, prin care se supune aprobării Consiliului Local aprobarea dezmembrării imobilului înscris în CF 55935, proprietatea privată a UAT Dorohoi în 2 Loturi,

având în vedere prevederile:

art. 7 alin (2), art. 879 și art. 880 din Codul Civil al României, adoptat prin Legea nr. 287/2009, republicat, cu modificările și completările ulterioare.

Art. 25, alin.(2) din Legea nr. 7/1996, republicată, cu modificările și completările ulterioare.

Art. 132, art. 133, art. 134 și art. 135 din Ordinul Directorului General al Agenției de Cadastru și Publicitate Imobiliară nr. 700/09.07.2014 privind aprobarea regulamentului de avizare, recepție și înscriere în evidențele de cadastru și carte funciară;

Art. 29, alin. (1) și alin.(5) din Legea 350/2001 privind amenajarea teritoriului și urbanism;

Art. 87 alin. (5) , art. 354 și art. 355, din OUG 57/2019 privind codul administrativ.

art.129 alin(2), litera „c,, din Ordonanța de Urgență nr. 57/2019, privind Codul Administrativ,

vazând rapoartele de avizareale comisiilor de specialitate din cadrul Consiliului Local al Municipiului Dorohoi,

în temeiul art. 139 alin(2) lit. g din Ordonanța de Urgență nr. 57/2019, privind Codul Administrativ,

hotărăște:

Art. 1 (1) Se însușește lucrarea de specialitate denumită Referat de Admitere Dezmembrare Imobilului nr. 10790 din 08.04.2024, aprobată de Biroul de Cadastru și Publicitate Imobiliară Dorohoi sub numărul 10790 din 08.04.2024, conform Anexei nr. 1 care face parte integrantă din prezenta hotărâre

(2) Se aprobă dezmembrarea imobilului înscris în CF 55935, situat în Intravilanul municipiului Dorohoi, str. Aleea Amurgului nr. F.N. jud. Botoșani domeniul PRIVAT al UAT Dorohoi, în 2 Loturi distincte, , după cum urmează:

Lot 1 - Nr. Cadastral alocat 59192 - având o suprafață măsurată de 3565 m²;

Lot 2 - Nr. Cadastral alocat 59193 - având o suprafață măsurată de 23 m²;

Art. 2. Se mandatează domnul ing. Corolea Ungureanu Sava Daniel, director al Direcției Patrimoniu, în vederea reprezentării Municipiului Dorohoi în fața notarului public, în vederea încheierea actului de dezmembrare, și îndeplinirea tuturor formalităților legale, pentru terenurile proprietatea privată a municipiului Dorohoi, menționat la art.1

Art. 3. Primarul Municipiului Dorohoi, prin Direcția Patrimoniu și Direcția Economică va duce la îndeplinire prevederile prezentei hotărâri.


Art. 4. Prezenta hotărâre se va comunica:

- Instituției Prefectului - Județul Botoșani;
- Primarului Municipiului Dorohoi;
- Direcției Economice;
- Direcției Patrimoniu;
- Direcție Taxe și Impozite Locale;
- Mass-mediei locale.

Inițiator,

Primar,


ing. Dorin Alexandrescu

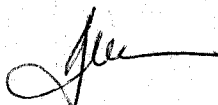

Avizat de legalitate,

Secretar General UAT,

jr. Ciprian Dohotariu

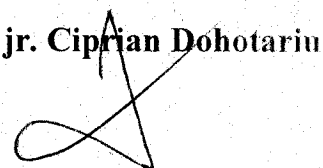



CONSILIUL LOCAL AL MUNICIPIULUI DOROHOI

GRIGORE GHICA 34
715200 - DOROHOI
BOTOȘANI - ROMÂNIA
www.primariadorohoi.ro

Fax: +40(231)611310
Tel.: +40(231)610133
e-mail: primariadorohoi@primariadorohoi.ro



Nr. 5322 din 22.04 2024

REFERAT DE APROBARE

**privind aprobarea dezmembrării imobilului, proprietatea privată a UAT Dorohoi,
înscris în CF 55935**

Ca urmare a admiterii cererii și emiterea Referatului de admitere a Oficiului de Cadastru și Publicitate imobiliară - Botoșani privind dezmembrarea imobilului înscris în Cartea Funciară nr. 55935, domeniul PRIVAT al UAT Dorohoi, situat în Intravilanul municipiului Dorohoi, str. Aleea Amurgului nr. F.N. jud. Botoșani, a fost dezmembrat în 2 Loturi, după cum urmează:

Lot 1 - Nr. Cadastral alocat 59192 - având o suprafață măsurată de 3565 m²;

Lot 2 - Nr. Cadastral alocat 59193 - având o suprafață măsurată de 23 m²;


Pentru înscrierea în cartea funciară a operațiunii de modificare a imobilului 55935 prin dezmembrare în 2 Loturi, documentația cadastrală va fi însoțită de act autentic de dezmembrare, conform reglementărilor Codului Civil și Legii 7/1996 republicată.

Având în vedere statutul de autoritate publică a Consiliului Local, conform prevederilor art. 136 alin. (1) din OUG 57/2019 privind Codul Administrativ, în aplicarea prevederilor legale mai sus invocate, apreciem că operațiunile de modificare a unui imobil înscris în Cartea Funciară prin Dezmembrare/ Alipire, se pot efectua în baza Hotărârii Consiliului Local și a Actului autentic prevăzut de Lege

Având în vedere cele prezentate mai sus inițiez și propun spre aprobare Consiliului Local Dorohoi prezentul proiect de hotărâre.

PRIMAR,

ing. Dorin Alexandrescu

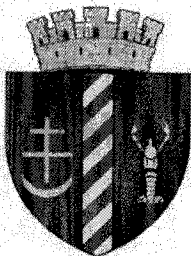

PRIMĂRIA MUNICIPIULUI DOROHOI

GRIGORE GHICA 34
715200 - DOROHOI
BOTOȘANI - ROMÂNIA
www.primariadorohoi.ro

Fax: +40(231)611310
Tel.: +40(231)610133
e-mail: primariadorohoi@primariadorohoi.ro



ROMÂNIA

Nr. 5322 / 22.04.2024

Se aprobă,
Primar
ing. Dorin Alexandrescu

RAPORT DE SPECIALITATE

privind acordul Consiliului Local pentru efectuarea operațiunilor de dezmembrare a unor imobile, proprietatea privată a UAT Dorohoi CF 55935

Ca urmare a admiterii cererii și emiterea Referatului de admitere a Oficiului de Cadastru și Publicitate imobiliară - Botoșani privind dezmembrarea imobilului înscris în Cartea Funciară nr. 55935, domeniul PRIVAT al UAT Dorohoi, situat în Intravilanul municipiului Dorohoi, str. Aleea Amurgului nr. F.N. jud. Botoșani, a fost dezmembrat în 2 Loturi, după cum urmează:

Lot 1 - Nr. Cadastral alocat 59192 - având o suprafață măsurată de 3565 m²;

Lot 2 - Nr. Cadastral alocat 59193 - având o suprafață măsurată de 23 m²;

Pentru înscrierea în cartea funciară a operațiunii de modificare a imobilului 55935 prin dezmembrare în 2, Loturi, documentația cadastrală va fi însoțită de act autentic de dezmembrare, conform reglementărilor Codului Civil și Legii 7/1996 republicată.

Având în vedere statutul de autoritate publică a Consiliului Local, conform prevederilor art. 136 alin. (1) din OUG 57/2019 privind Codul Administrativ, în aplicarea prevederilor legale mai sus invocate, apreciem că operațiunile de modificare a unui imobil înscris în Cartea Funciară prin Dezmembrare/ Alipire, se pot efectua în baza Hotărârii Consiliului Local și a Actului autentic prevăzut de Lege

Față de cele mai sus prezentate, supun spre analiză și dezbateră plenului Consiliului Local al municipiului Dorohoi, necesitatea și oportunitatea aprobării proiectului în forma inițiată.

Director Patrimoniu,
ing. Sava-Daniel Corolea-Ungureanu

Întocmit,
Consilier:
ing. Andrei Lucian Pasăre


Aueto la HOC
nr. 100/25-04-24.



Oficiul de Cadastru și Publicitate Imobiliară BOTOSANI
Biroul de Cadastru și Publicitate Imobiliară Dorohoi
Adresa: Dorohoi, str. Postei nr. 5, cod postal 715200, tel 0231610201

Nr.cerere	10790
Ziua	08
Luna	04
Anul	2024

REFERAT DE ADMITERE
(Dezmembrare imobil)

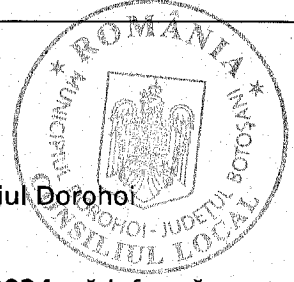

Domnului/Doamnei **MUNICIPIUL DORHOI**
Domiciliul Loc. Dorohoi, Str A.I. CUZA , Nr. 23, Jud. Botosani, Municipiul Dorohoi

Referitor la cererea inregistrată sub numărul **10790** din data **08-04-2024**, vă informăm:

Imobilul situat in Loc. Dorohoi, AI AMURGULUI, Nr. FN, Jud. Botosani, UAT Dorohoi avand numarul cadastral 55935 a fost dezmembrat in imobilele:

- 1) **59192** situat in Loc. Dorohoi, AI AMURGULUI, Nr. FN, Jud. Botosani, UAT Dorohoi avand suprafata măsurată 3565 mp;
- 2) **59193** situat in Loc. Dorohoi, AI AMURGULUI, Nr. FN, Jud. Botosani, UAT Dorohoi avand suprafata măsurată 23 mp;

Certific că informațiile din prezentul extras sunt conforme cu datele din planul cadastral de carte funciară al OCPI BOTOSANI la data: 08-04-2024.

Situația prezentată poate face obiectul unor modificări ulterioare, in condițiile Legii cadastrului și a publicității imobiliare nr: 7/1996, republicată, cu modificările și completările ulterioare.

Inspector
ELENA MONICA SCUTAR

Elena-Monica Scutar
Semnat digital de Elena-Monica Scutar
Data: 2024.04.08
10:41:01 +03'00'



Oficiul de Cadastru și Publicitate Imobiliară BOTOSANI
Biroul de Cadastru și Publicitate Imobiliară Dorohoi

Dorohoi, str. Postei nr. 5, cod postal 715200, tel 0231610201

Nr.cerere	10790
Ziua	08
Luna	04
Anul	2024

Extras de Plan Cadastral de Carte Funciară
pentru
Imobil număr cadastral 55935 / UAT Dorohoi

TEREN Intravilan


Adresa: Loc. Dorohoi, Al AMURGULUI, Nr. FN, Jud. Botosani

Comuna/Oraș/Municipiu: Dorohoi

Nr. cadastral	Suprafața măsurată	Observații / Referințe
55935	3588	

* Suprafața este determinată în planul de proiecție Stereo 70.

DETALII LINIARE IMOBIL

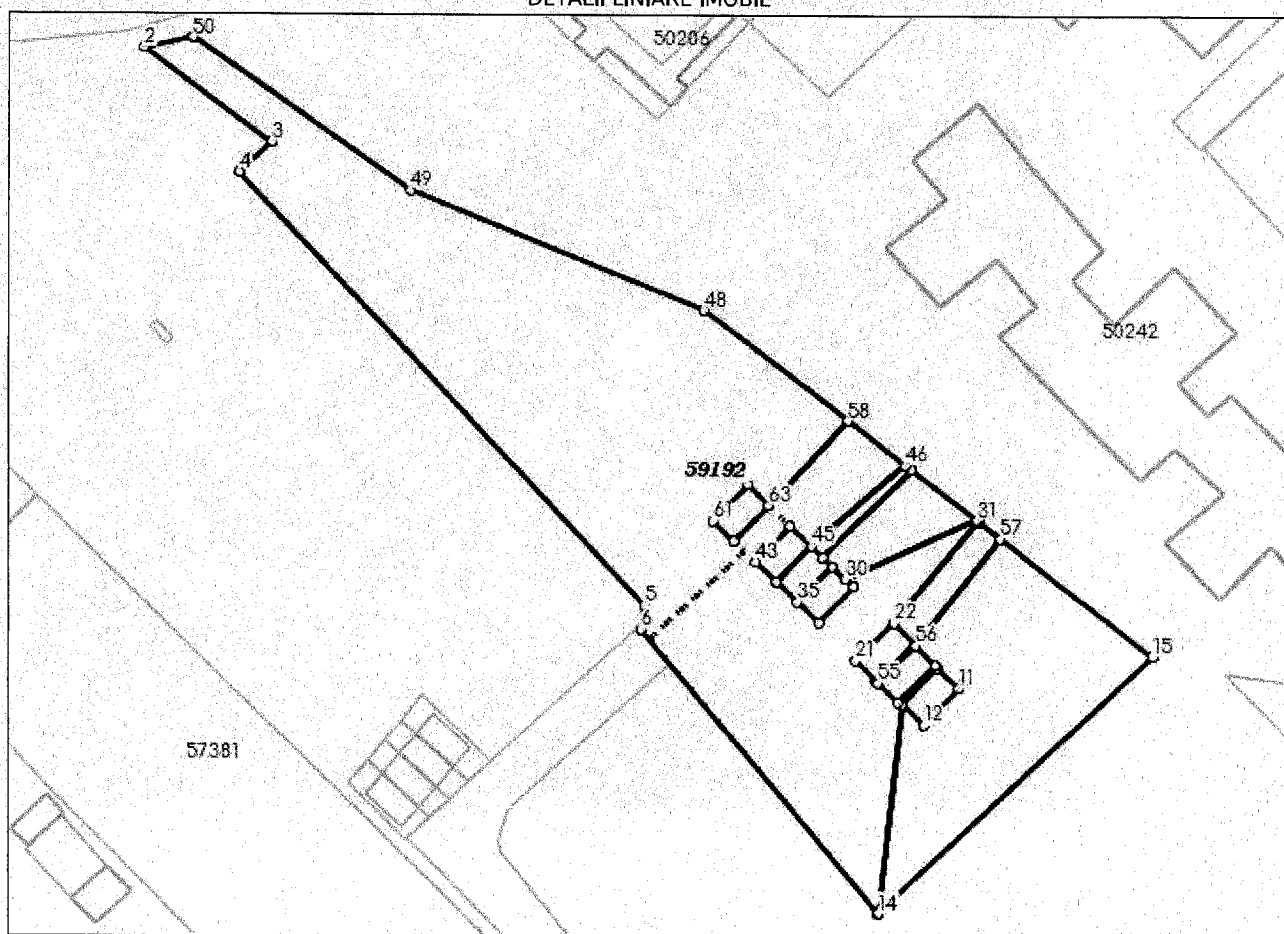

Date referitoare la teren

Crt	Categoria de folosință	Intra vilan	Suprafața (mp)	Tarla	Parcelă	Observații / Referințe
1	curti constructii	DA	3.588		2712	suprafata este de 3588,63 m.p.
TOTAL:			3.588			

Date referitoare la construcții

Crt	Numar	Destinație construcție	Supraf. (mp)	Situație juridică	Observații / Referințe
Imobilul nu are in componență construcții					

Lungime Segmente

1) Valorile lungimilor segmentelor sunt obtinute din proiectie în plan.

Punct început	Punct sfârșit	Lungime segment (m)	Punct început	Punct sfârșit	Lungime segment (m)	Punct început	Punct sfârșit	Lungime segment (m)
1	2	6.184	2	3	19.647	3	4	5.455
4	5	73.694	5	6	3.05	6	7	45.692
7	8	26.184	8	9	0.006	9	10	6.2
10	11	3.629	11	12	6.2	12	13	3.613
13	14	26.122	14	15	46.623	15	16	23.798
16	17	3.389	17	18	16.388	18	19	3.618
19	20	6.641	20	21	3.624	21	22	6.643
22	23	16.387	23	24	0.267	24	25	17.881
25	26	1.415	26	27	6.21	27	28	3.634
28	29	6.21	29	30	2.212	30	31	17.881
31	32	10.181	32	33	15.485	33	34	1.637
34	35	6.21	35	36	3.633	36	37	6.21
37	38	1.981	38	39	15.483	39	40	0.989
40	41	15.444	41	42	6.21	42	43	3.628
43	44	6.209	44	45	3.622	45	46	15.444
46	47	9.056	47	48	22.519	48	49	39.371
49	50	32.847	50	51	117.795	51	52	16.916
52	53	3.485	53	54	6.546	54	55	3.488
55	56	6.643	56	57	16.915	57	58	23.931
58	59	14.397	59	60	6.2	60	61	3.63
61	62	6.2	62	63	3.628	63	1	14.397

** Lungimile segmentelor sunt determinate în plan de proiectie Stereo 70 și sunt rotunjite la 1 milimetru.

*** Distanța dintre puncte este formată din segmente cumulate ce sunt mai mici decât valoarea 1 milimetru.

Pentru acest imobil există înregistrate următoarele documentații cadastrale neînscrise în cartea funciară:

Nr Crt	Numar cerere	Data cerere	Termen eliberare	Obiect cerere
1	10790	08.04.2024	10.04.2024	Dezmembrare/Comasare

Ca urmare a soluționării cererii nr. 10790 înregistrată la data de 08.04.2024, s-a propus dezmembrarea imobilului rezultând următoarele imobile:

Nr Crt	Identificator electronic	Suprafata (mp)	Adresa
1	59192	3565	Loc. Dorohoi, AI AMURGULUI, Nr. FN, Jud. Botosani
2	59193	23	Loc. Dorohoi, AI AMURGULUI, Nr. FN, Jud. Botosani

Certific că informațiile din prezentul extras sunt conforme cu datele din planul cadastral de carte funciară al OCPI BOTOSANI la data: 08-04-2024

Situația prezentată poate face obiectul unor modificări ulterioare, în condițiile Legii cadastrului și publicității imobiliare nr. 7/1996, republicată.

Consilier/Inspector de specialitate,


ELENA MONICA SCUTARElena-
Monica
ScutarSemnat digital de
Elena-Monica Scutar
Data: 2024.04.08
10:41:20 +03'00'


Plan de amplasament și delimitare a imobilului

Scara 1: 200

LOT 1

Nr. cadastral	Suprafața măsurată a imobilului (mp)	Adresa imobilului
59192	3565	Alcea Amurgului nr. FN, municipiul Dorohoi, județul Botoșani
Nr. Cartea Funciară	Unitatea Administrativ Teritorială (UAT)	
	DORHOI	

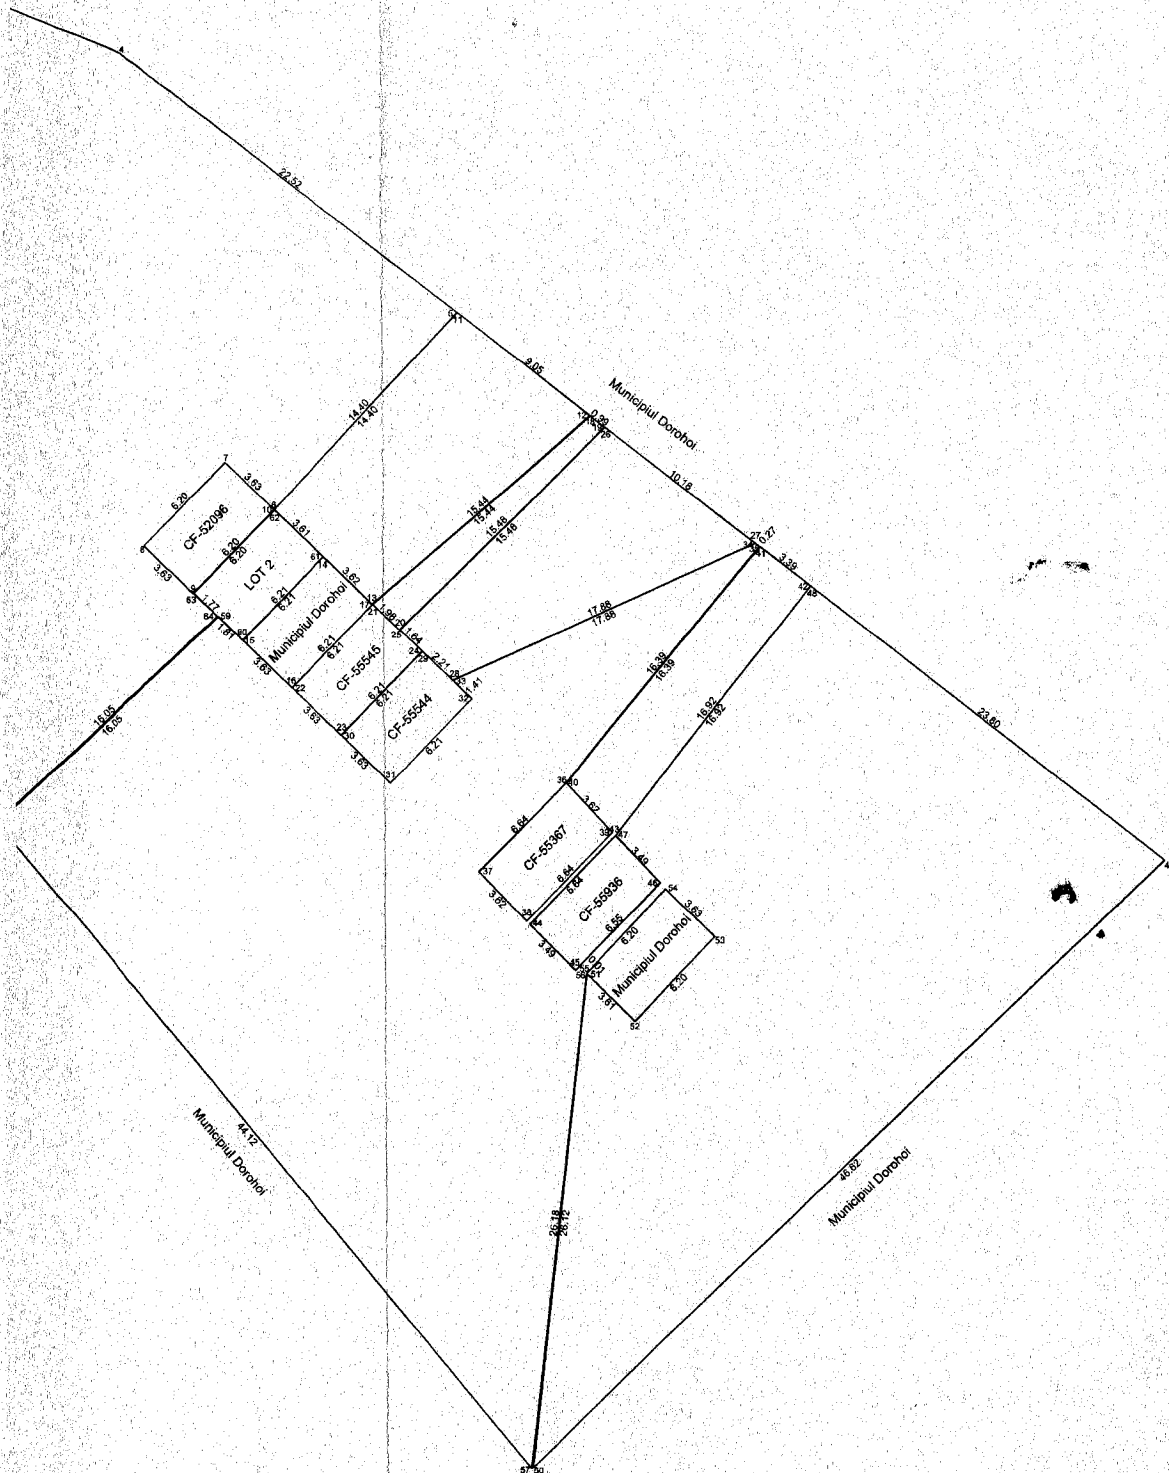

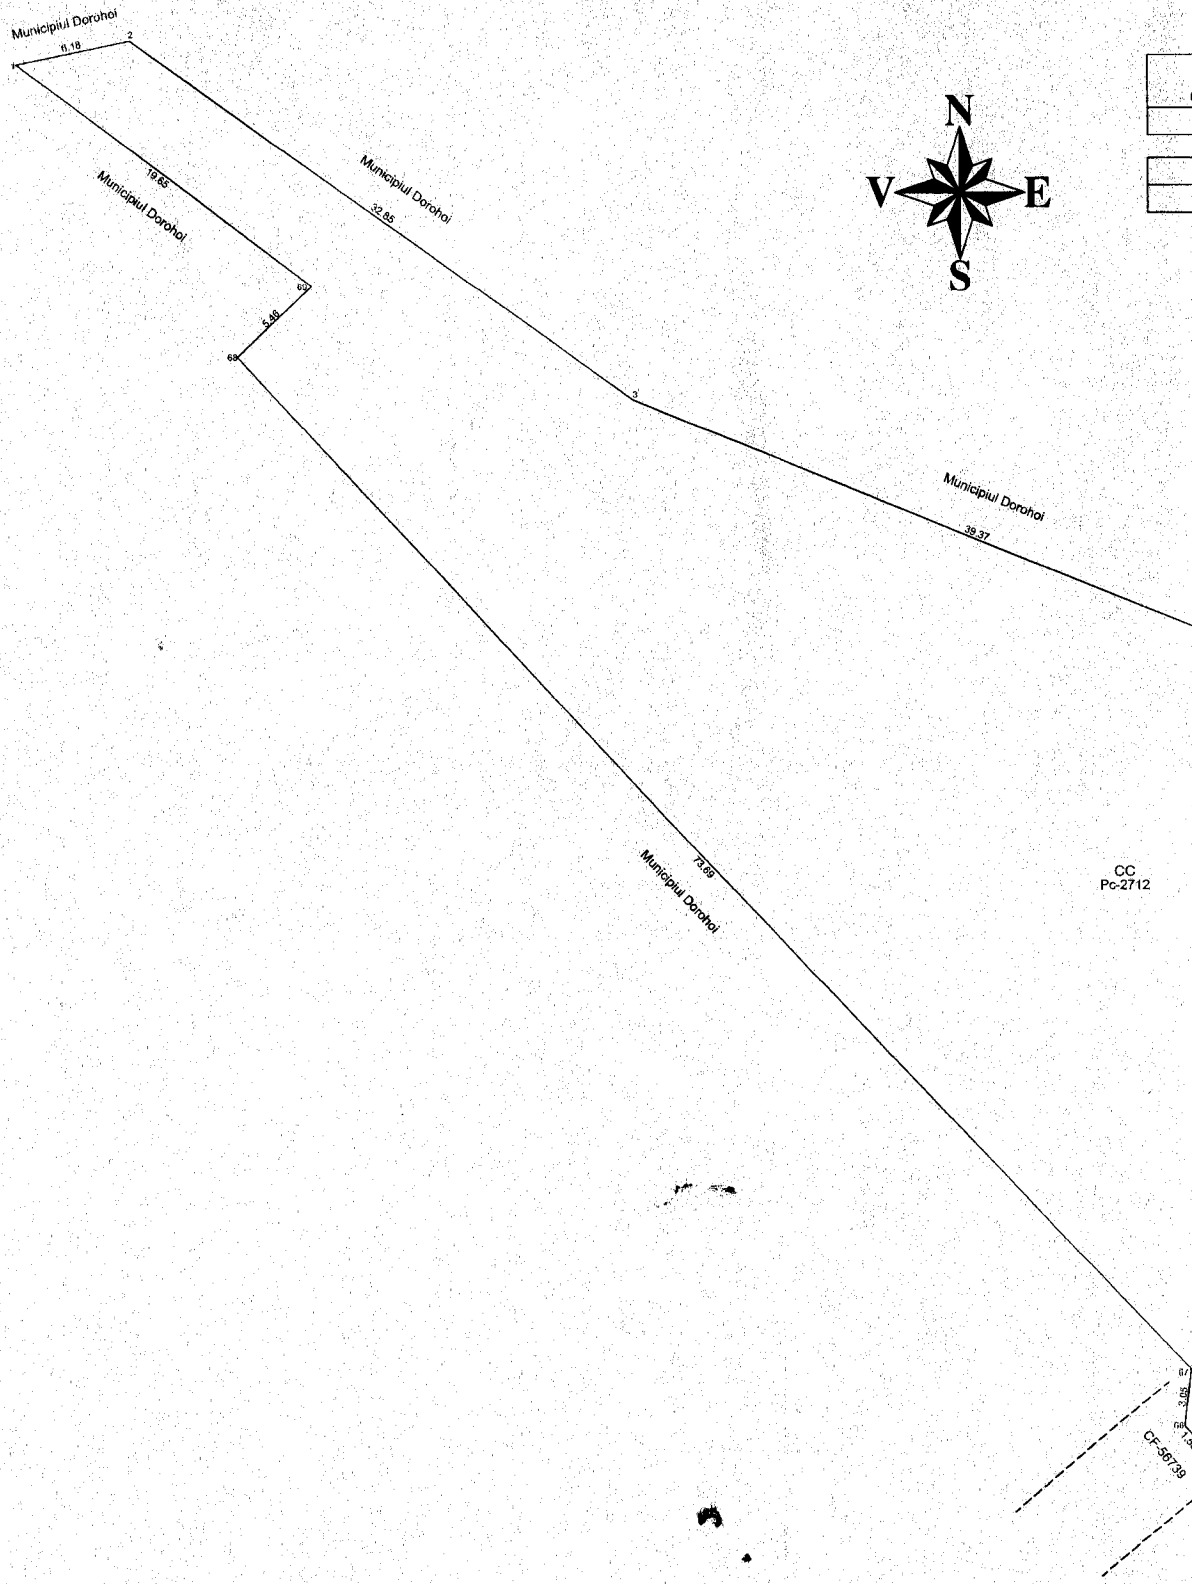


A. Date referitoare la teren			
Nr. parcelă	Categorie de folosință	Suprafața (mp)	Mențiuni
2712	CC	3565	
Total		3565	-
B. Date referitoare la construcții			
Cod	Destinația	Suprafața construită la sol (mp)	Mențiuni
-	-	-	-
Suprafața totală măsurată a imobilului = 3565 mp			
Suprafața din act = 3565 mp			
Executant, PJ SC GEOTOP CAD COHAL SRL, Clasa III, Seria RO-B-J, Nr. 2199, PFA Ing. Cohal Cătălin Cat. B, Seria RO-BT-F, Nr. 0099 Confirm executarea măsurătorilor la teren, corectitudinea întocmirii documentației cadastrale și corespondența acesteia cu realitatea din teren. Semnătura și ștampila		Inspector, Confirm introducerea imobilului în baza de date integrată și atribuirea numărului cadastral. Semnătura și parafa Elena-Monica Scutar Semnat digital de Elena-Monica Scutar Data: 2024.04.08 10:40:01 +03'00'	
Ștampila BCPI		Ștampila BCPI	


Plan de amplasament și delimitare a imobilului

Scara 1: 200

LOT 1

Nr. dastral	Suprafața măsurată a imobilului (mp)	Adresa imobilului
59192	3565	Alcea Amurgului nr. FN, municipiul Dorohoi, județul Botoșani
Nr. Cartea Funciară		Unitatea Administrativ Teritorială (UAT)
		DOROHOI

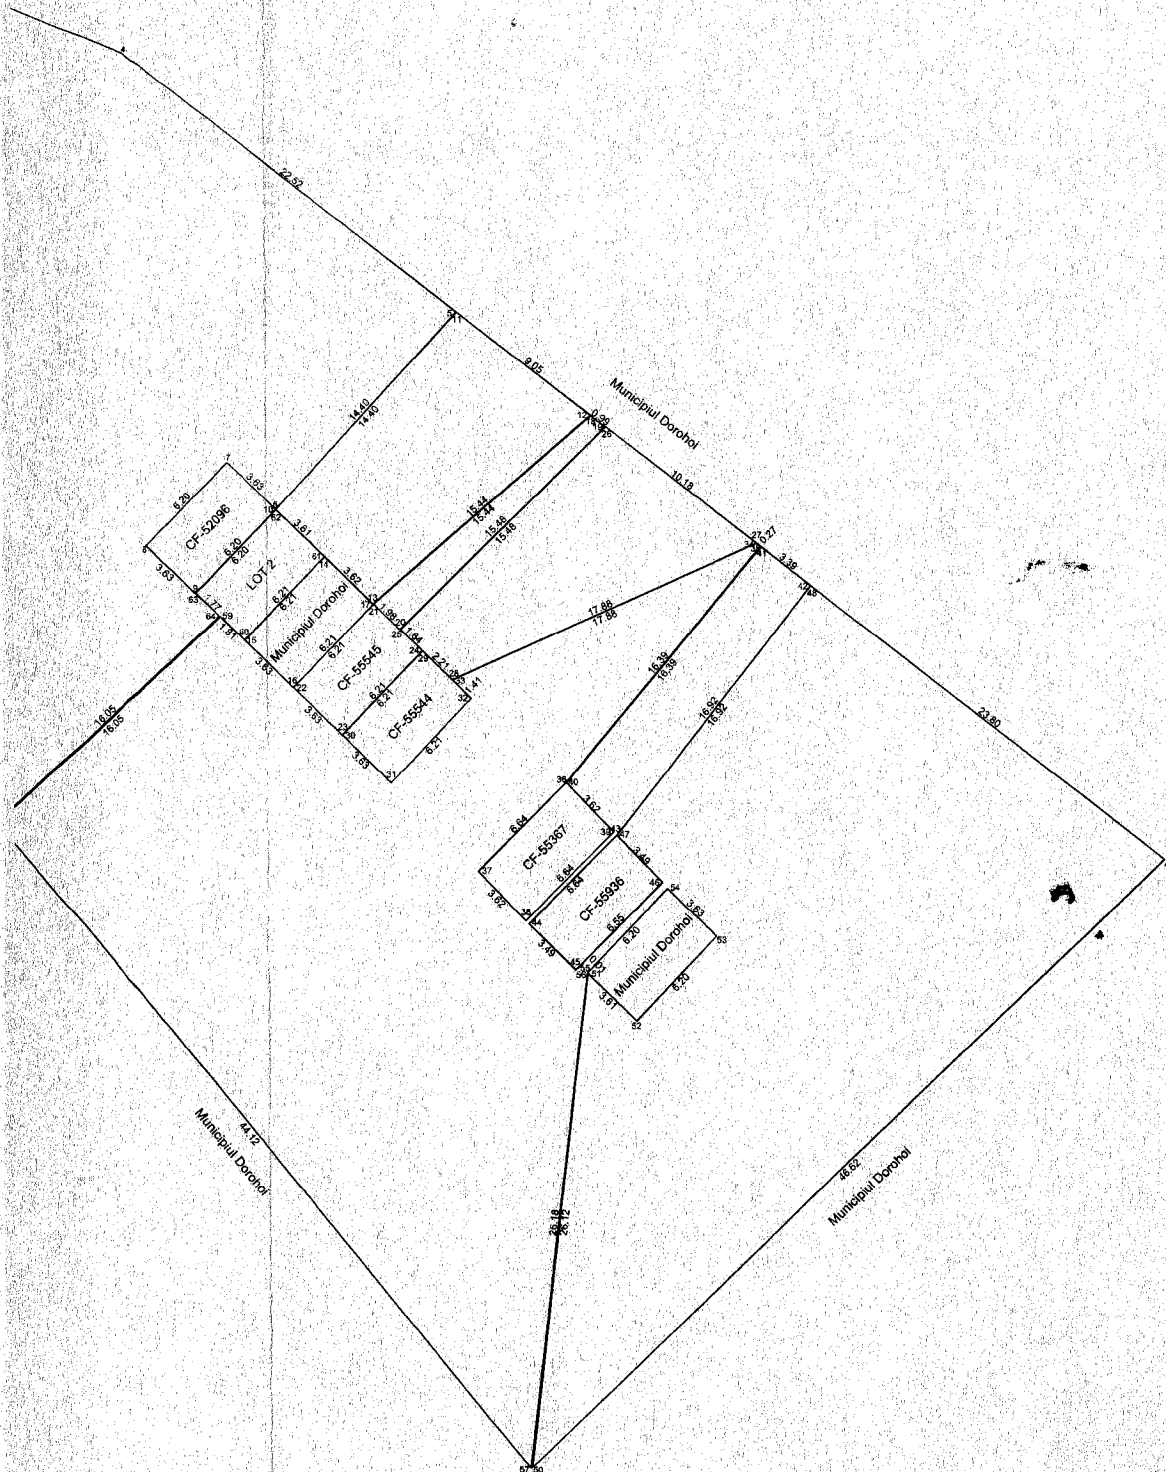

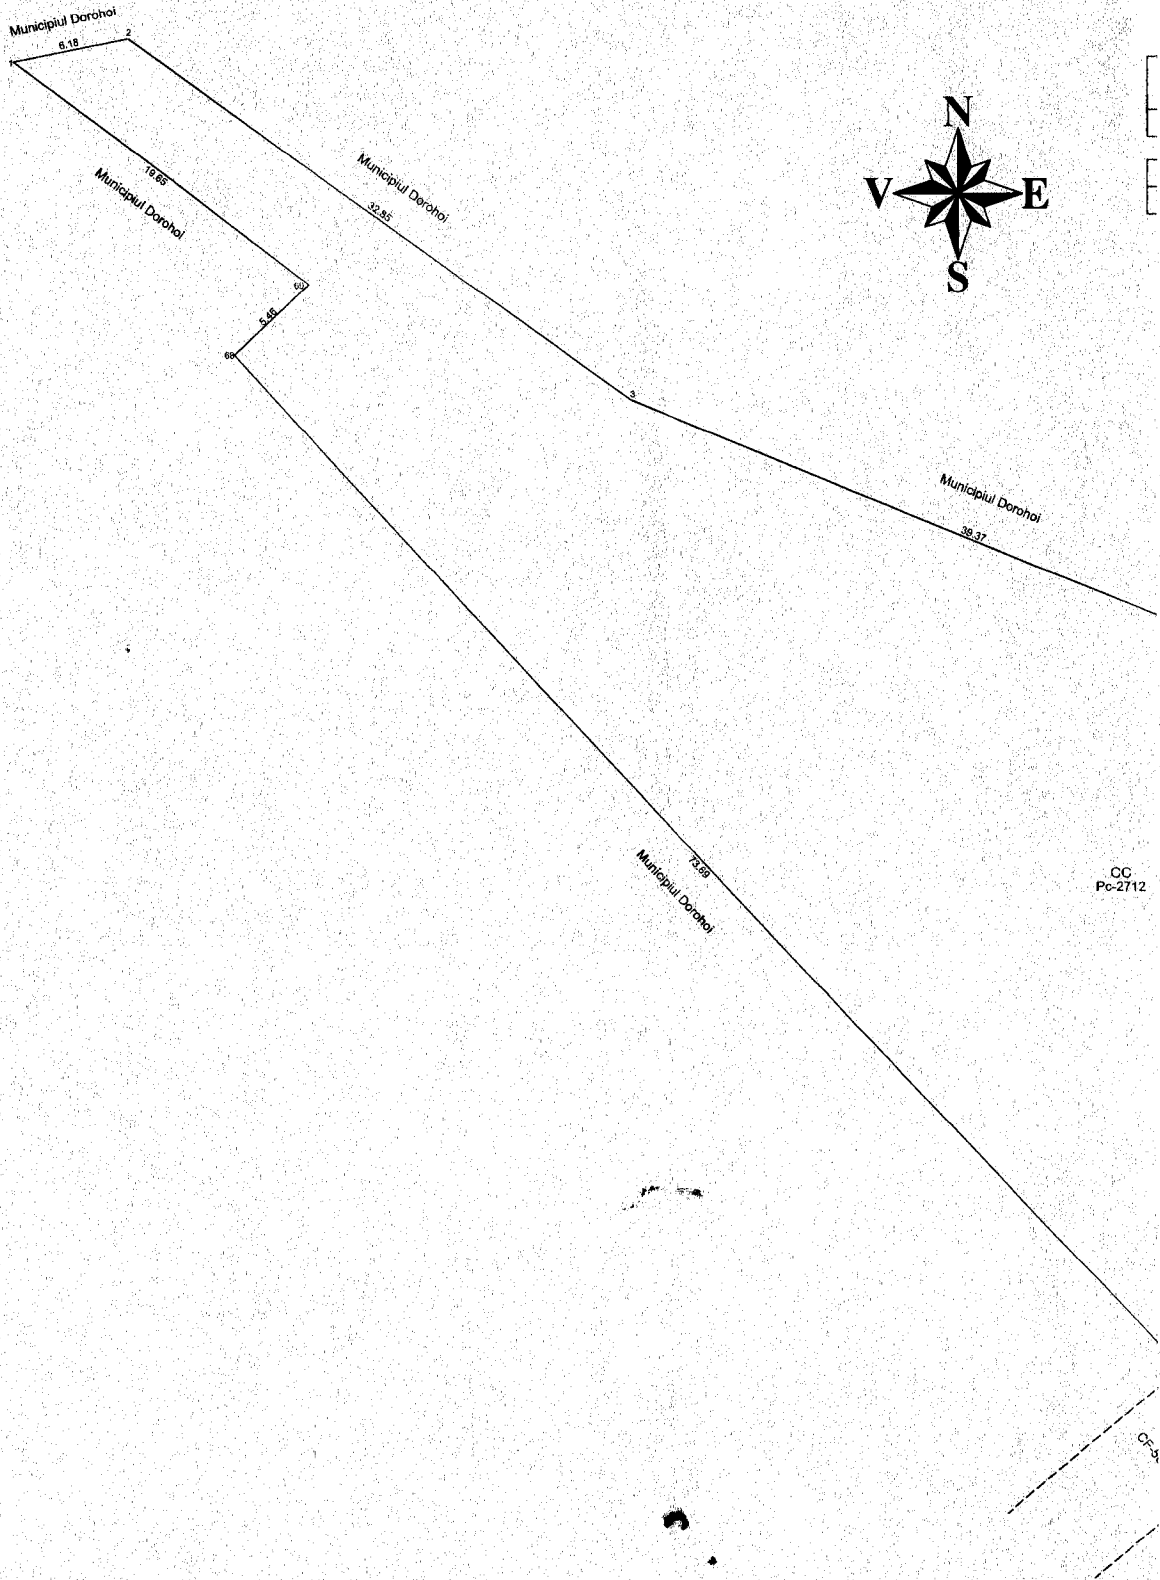

A. Date referitoare la teren			
Nr. parcelă	Categorie de folosință	Suprafața (mp)	Mențiuni
2712	CC	3565	
Total		3565	
B. Date referitoare la construcții			
Cod	Destinația	Suprafața construită la sol (mp)	Mențiuni
-	-	-	
Suprafața totală măsurată a imobilului = 3565 mp			
Suprafața din act = 3565 mp			
Executant, PJ SC GEOTOP CAD COHAL SRL, Clasa III, Seria RO-B-J, Nr. 2199, PFA Ing. Cohal Cătălin Cat. B, Seria RO-BT-F, Nr. 0099 Confirm executarea măsurătorilor la teren, corectitudinea întocmirii documentației cadastrale și corespondența acesteia cu realitatea din teren. Semnătura și ștampila		Inspector, Confirm introducerea imobilului în baza de date integrată și atribuirea numărului cadastral. Semnătura și parafa Data: Ștampila BCPI	
		Semnat digital de Elena-Monica Scutar Data: 2024.04.08 10:40:01 +03'00'	


Plan de amplasament și delimitare a imobilului

Scara 1: 200


LOT 2

Nr. cadastral	Suprafața măsurată a imobilului (mp)	Adresa imobilului
59193	23	Aleea Amurgului nr. FN, municipiul Dorohoi, județul Botoșani

Nr. Cartea Funciară	Unitatea Administrativ Teritorială (UAT)
	DORHOI

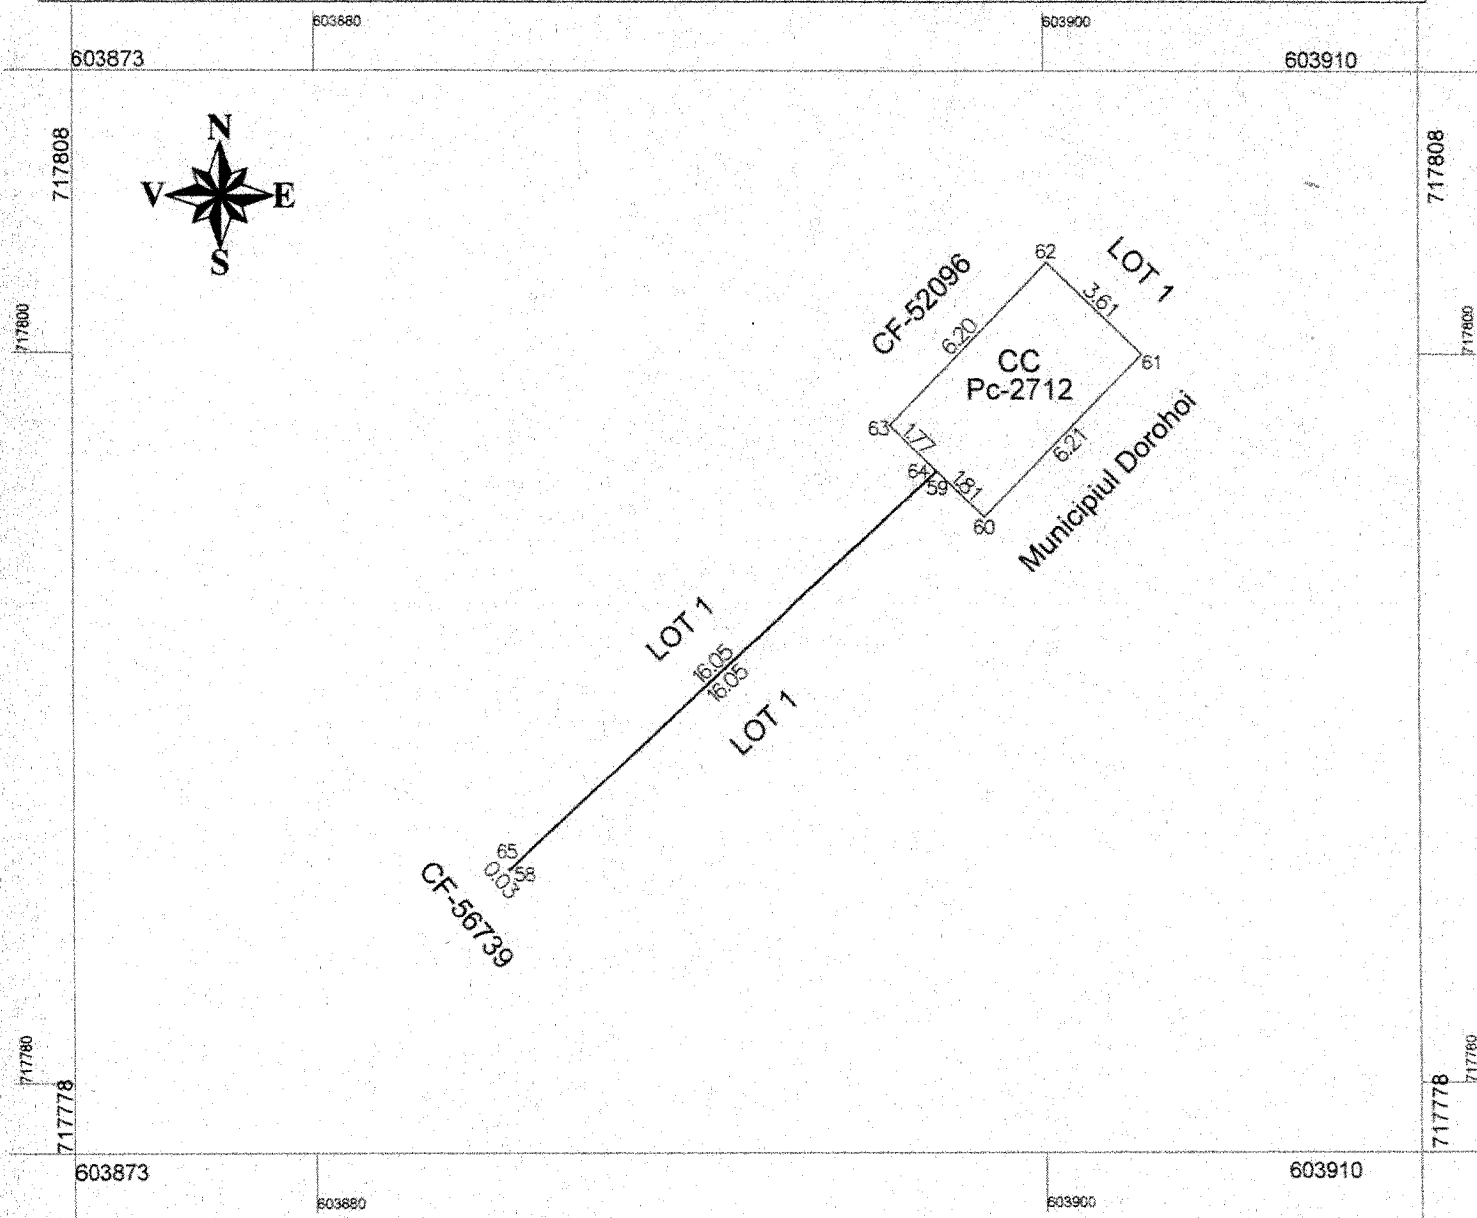

A. Date referitoare la teren			
Nr. parcelă	Categorie de folosință	Suprafața (mp)	Mențiuni
2712	CC	23	-
Total		23	-
B. Date referitoare la construcții			
Cod	Destinația	Suprafața construită la sol (mp)	Mențiuni
-	-	-	-
Suprafața totală măsurată a imobilului = 23 mp			
Suprafața din act = 23 mp			
Executant, PJ SC GEOTOP CAD COHAL SRL, Clasa III, Seria RO-B-J, Nr. 2199, PFA Ing. Cohal Cătălin Cat. B, Seria RO-BT-F, Nr. 0099 Confirm executarea măsurătorilor la teren, corectitudinea întocmirii documentației cadastrale și corespondența acestora cu realitatea din teren. Catalin Cohal Semnătura și ștampila Data: 08.04.2024		Inspector, Confirm introducerea imobilului în baza de date integrată și atribuirea numărului cadastral. Semnătura și parafa Elena-Monica Scutar Semnat digital de Elena-Monica Scutar Data: 2024.04.08 10:40:24 +03'00'	
Digitally signed by Catalin Cohal Date: 2024.04.05 14:49:32 +03'00'		Data: Ștampila BCPI	

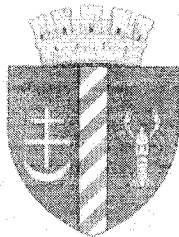

CONSILIUL LOCAL AL MUNICIPIULUI DOROHOI

GRIGORE GHICA 34
715200 - DOROHOI
BOTOȘANI - ROMÂNIA
www.primariadorohoi.ro

Fax: +40(231)611310
Tel.: +40(231)610133
e-mail: primariadorohoi@primariadorohoi.ro



RAPORT DE AVIZARE

la proiectul de hotarare cu privire la aprobarea
acordului Cf pt efectuarea operatiunilor de drepturi asupra
unor imobile, proprietate pînă a UAS Bachel CF 55935.

Comisia administratie publica locala, juridica, apararea ordinii publice, respectarea
drepturilor si libertatilor cetatenilor,

analizand referatul de specialitate nr. 5322 din 22.01.2024 intocmit de
Andrei Basabe si proiectul de
hotarare initiat de Primarul Municipiului Dorohoi,

Avand in vedere ca cele propuse (nu) se incadreaza in prevederile legale, comisia considera
ca proiectul de hotarare prezentat poate fi aprobat cu urmatoarele amendamente (daca va fi cazul
):

2

Amendamentele formulate de noi, le motivam astfel :

2

Avand in vedere cele de mai sus, membrii comisiei administratie publica locala, juridica,
apararea ordinii publice, respectarea drepturilor si libertatilor cetatenilor,

avizeaza favorabil proiectul de hotarare si propune Consiliului Local aprobarea acestuia
in forma prezentata de initiator (in cazul in care comisia nu avizeaza favorabil proiectul de
hotarare, va mentiona cauzele si va face propuneri in consecinta.)

AVIZ FAVORABIL

PRESEDINTE COMISIE.

Ioan Sorin Danila

SECRETAR,

Vasile Mandache

MEMBRI :

Vlad Andrei Ivanescu

[Signature]



CONSILIUL LOCAL AL MUNICIPIULUI DOROHOI

Grigore Ghica nr. 34
715200 – DOROHOI
BOTOȘANI – ROMÂNIA
www.primariadorohoi.ro

Fax: +40(231)611310
Tel.: +40(231)610133
e-mail: primariadorohoi@primariadorohoi.ro



ROMÂNIA

COMISIA PENTRU ACTIVITĂȚI ECONOMICE, BUGET, FINANȚE ȘI ADMINISTRAREA DOMENIULUI PUBLIC ȘI PRIVAT AL MUNICIPIULUI DOROHOI

RAPORT

de avizare a proiectului de hotărâre privind acordul Consiliului Local pentru efectuarea operațiunilor de dezmembrare a unor imobile, proprietate privată a UAT Dorohoi, CF 55935

Comisia întrunită în ședință în data de 25.04.2024 a analizat :

- Referatul de aprobare al Primarului Municipiului Dorohoi, ing. Dorin Alexandrescu, cu nr. 5322 din 22.04.2024, precum și
- Raportul de specialitate nr. 5322 din 22.04.2024, elaborat de Direcția Patrimoniu din cadrul Primăriei Municipiului Dorohoi, prin Director Patrimoniu ing. Sava-Daniel Corolea-Ungureanu,

prin care se propune aprobarea dezmembrării unor imobile, proprietate privată a UAT Dorohoi, CF 55935.

La nivelul comisiei s-au analizat oportunitatea, circumstanțele și împrejurările adoptării prezentului proiect de hotărâre.

Nu au fost formulate amendamente.

Comisia **AVIZEAZĂ FAVORABIL** proiectul de hotărâre și îl propune spre adoptare Consiliului Local.


Nacu Sergiu – Președinte Nacu Digitally signed
by Sergiu Nacu
Date: 2024.04.25
13:05:58 +03'00'

– Secretar _____

Dogaru Cristian – Membru _____

Gavriluță Paula – Membru 

Bursuc Constantin – Membru 

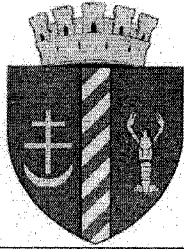

CONSILIUL LOCAL AL MUNICIPIULUI DORHOI

AL. CIUZA 11
Grigore Ghica nr. 34
715200 – DORHOI
BOTOSANI – ROMÂNIA

Fax: +40(231)611310
Tel.: +40(231)610133
e-mail: primariadorohoi@primariadorohoi.ro



ROMÂNIA

COMISIA PENTRU ORGANIZAREA ȘI DEZVOLTAREA URBANISTICĂ, LUCRĂRI PUBLICE, PROTECȚIA MEDIULUI ÎNCONJURĂTOR, TURISM, MONUMENTE ISTORICE ȘI DE ARHITECTURĂ AL MUNICIPIULUI DORHOI

RAPORT DE AVIZARE

a proiectului de hotărâre privind acordul Consiliului Local pentru efectuarea operațiunilor
de dezmembrare a unor imobile, proprietatea privată a UAT Dorohoi CF 55935

Comisia întrunită în ședință în data de 24.04.2024, a analizat :

- Referatul de aprobare al Primarului Municipiului Dorohoi, ing. Dorin Alexandrescu, cu nr. 5322 din 22.04.2024 precum și
- Raportul de specialitate întocmit de DANIEL COROLEA, cu nr. 5322 din 22.04.2024.

privind acordul Consiliului Local pentru efectuarea operațiunilor de dezmembrare a unor
imobile, proprietatea privată a UAT Dorohoi CF 55935

La nivelul comisiei s-au analizat oportunitatea, circumstanțele și împrejurările adoptării prezentului
proiect de hotărâre.

Nu au fost formulate amendamente.

Comisia **AVIZEAZĂ FAVORABIL** proiectul de hotărâre și îl propune spre adoptare Consiliului
Local.

Bolohan-Suhariuc
Andrei

Președinte

Gherman
Loredana Mihaela

Secretar

Butnariu Vergil

Membru

Topalaga Lucian-
Stelian Membru

Parascan Petru -
Fulger

Membru