

CONSILIUL LOCAL AL MUNICIPIULUI DOROHOI

GRIGORE GHICA 34
715200 - DOROHOI
BOTOȘANI - ROMÂNIA
www.primariadorohoi.ro

Fax: +40(231)611310
Tel.: +40(231)610133
e-mail: primariadorohoi@primariadorohoi.ro



HOTĂRÂRE

privind introducerea unor suprafețe de teren în domeniului privat al municipiului Dorohoi

Consiliul Local al Municipiului Dorohoi, județul Botosani, întrunit în ședința ordinară în data de 25.04.2024,

ținând cont de referatul de aprobare nr.5325 din 22.04.2024,

analizând raportul de specialitate înregistrat la nr. nr. 5325 din 22.04.2024, întocmit de Direcția Patrimoniu, prin care se supune aprobării Consiliului Local introducerea în inventarul domeniului privat al municipiului Dorohoi a unui număr de 3 terenuri cu o suprafață totală de **841,56 mp**, având o valoare de inventar de **93,015.20 lei**,

având în vedere prevederile art.129 alin(2), litera „c,, din Ordonanța de Urgență nr. 57/2019, privind Codul Administrativ,

procesul verbal nr. nr. 5325 din 22.04.2024 al Comisiei speciale de inventariere a domeniului public și privat al municipiului Dorohoi numită prin dispoziția nr. 1033/24.11.2020,

vazând raportul de specialitate al comisiilor de specialitate din cadrul Consiliului Local al Municipiului Dorohoi,

în temeiul art. 139 alin(3) lit. g din Ordonanța de Urgență nr. 57/2019, privind Codul Administrativ,

hotărăște:


Art. 1 Se aprobă introducerea în domeniului privat al municipiului Dorohoi a unui număr de 3 poziții, în suprafață totală de **841,56 mp**, având o valoare de inventar de **93,015.20 lei** conform ANEXEI nr. 1, parte integrantă din prezenta hotărâre.

Art. 2. Bunurile aprobate prin art. 1 vor fi înregistrate în evidența contabilă a municipiului Dorohoi.

Art. 3. Primarul Municipiului Dorohoi, prin Direcția Patrimoniu și Direcția Economică va duce la îndeplinire prevederile prezentei hotărâri.


Art. 4. Prezenta hotărâre se va comunica:

- Instituției Prefectului - Județul Botoșani;
- Primarului Municipiului Dorohoi;
- Direcției Economice;
- Direcției Patrimoniu;
- Direcție Taxe și Impozite Locale;
- Mass-mediei locale.

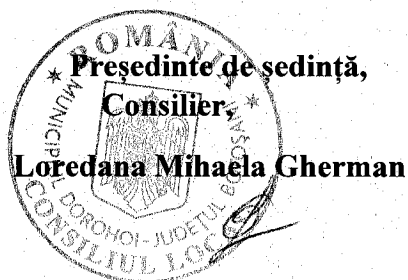

**Contrasemnează,
Secretar General UAT,
jr. Ciprian Dohotariu**

NR. 103 din 25.04.2024

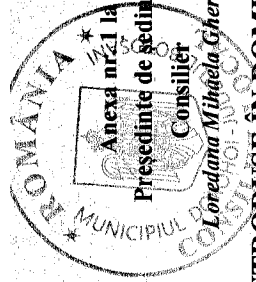

Anexa nr.21 la HCL nr. 103 din 25.04. 2024

LISTA BUNURILOR -TERENURI PROPUSE A FI INTRODUSE ÎN DOMENIULUI PRIVAT AL MUNICIPIULUI DOROHOI

Nr. crt.	Cod clasificare	Denumirea bunului	Elemente de identificare	Anul Dobândirii / Dării în folosință	Valoarea de inventar - lei -	Situația Juridică
1	10000014178	Teren curți construcții PC 452	Teren situat în municipiului Drochoi str. Drochia nr.31C. S= 292 mp	2024	23,473.88	Domeniul Privat
2	10000014179	Teren curți construcții PC 2739	Teren situat în municipiului Drochoi str. Locotenent Olinescu nr.3 S= 28.56 mp	2024	3,613.98	Domeniul Privat
3	10000014180	Teren curți construcții PC 2699	Teren situat în municipiului Drochoi str. 1 Decembrie nr. F.N. S= 521 mp	2024	65,927.34	Domeniul Privat
		TOTAL	841.56 mp		93,015.20	

COMISIE SPECIALĂ CONFORM DISPOZIȚIE 1033 /24.11.2020

Președinte,

Primar

ing. Dorin Alexandrescu

Secretarul general al unității administrativ-teritoriale, jr. Ciprian Dohotariu

Director executiv, ec. Elena Gavril

Arhitect Șef, ing. Cătălin Ilași

Director Patrimoniu, Sava Daniel Corolea Ungureanu

Compartiment juridic-contencios, jr. Ramona Cristina Luca

Compartiment Registru Agricol, ref. Andrei Ovidiu Rumeaga



CONSILIUL LOCAL AL MUNICIPIULUI DOROHOI

GRIGORE GHICA 34
715200 - DOROHOI
BOTOȘANI - ROMÂNIA
www.primariadorohoi.ro


Fax: +40(231)611310
Tel.: +40(231)610133
e-mail: primariadorohoi@primariadorohoi.ro



ROMÂNIA

PROIECT

HOTĂRÂRE

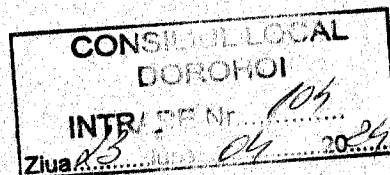

privind introducerea unor suprafețe de teren în domeniului privat al municipiului Dorohoi

Consiliul Local al Municipiului Dorohoi, județul Botosani, întrunit în ședința ordinară în data de 25.04.2024,

ținând cont de referatul de aprobare nr. 5335 din 22.04 2024,

analizând raportul de specialitate înregistrat la nr. nr. 5325 din 22.04 2024, întocmit de Direcția Patrimoniu, prin care se supune aprobării Consiliului Local introducerea în inventarul domeniului privat al municipiului Dorohoi a unui număr de 3 terenuri cu o suprafață totală de **841,56** mp, avand o valoare de inventar de **93,015.20** lei,

avand în vedere prevederile art.129 alin(2), litera „c,, din Ordonanța de Urgență nr. 57/2019, privind Codul Administrativ,

procesul verbal nr. nr. 5325 din 22.04 2024 al Comisiei speciale de inventariere a domeniului public și privat al municipiului Dorohoi numită prin dispoziția nr. 1033/24.11.2020,

vazând raportul de specialitate al comisiilor de specialitate din cadrul Consiliului Local al Municipiului Dorohoi,

în temeiul art. 139 alin(3) lit. g din Ordonanța de Urgență nr. 57/2019, privind Codul Administrativ,

hotărăște:

Art. 1 Se aprobă introducerea în domeniului privat al municipiului Dorohoi a unui număr de 3 poziții, în suprafață totală de **841,56** mp, avand o valoare de inventar de **93,015.20** lei conform ANEXEI nr. 1, parte integrantă din prezenta hotărâre.

Art. 2. Bunurile aprobate prin art. 1 vor fi înregistrate în evidența contabilă a municipiului Dorohoi.

Art. 3. Primarul Municipiului Dorohoi, prin Direcția Patrimoniu și Direcția Economică va duce la îndeplinire prevederile prezentei hotărâri.


Art. 4. Prezenta hotărâre se va comunica:

- Instituției Prefectului - Județul Botoșani;
- Primarului Municipiului Dorohoi;
- Direcției Economice;
- Direcției Patrimoniu;
- Direcție Taxe și Impozite Locale;
- Mass-mediei locale.

Inițiator,

Primar,

ing. Dorin Alexandrescu

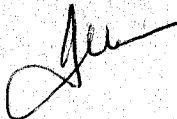

Avizat de legalitate,

Secretar General UAT,

jr. Ciprian Dohotariu



INIȚIATOR

PRIMAR

ing. Dorin Alexandrescu

LISTA BUNURILOR -TERENURI PROPUSE A FI INTRODUSE ÎN DOMENIULUI PRIVAT AL MUNICIPIULUI DOROHOI

Nr. crt.	Cod clasificare	P. C.	Denumirea bunului	Elemente de identificare	Suprafața mp	Preț lei/mp	Valoarea de inventar - lei -	Anul Dobândirii / Dării în folosință	Situația Juridică
1	10000014178	452	Teren curți construcții	Teren situat în municipiului Dorohoi str. Drochia nr.31C	292	80.39	23.473.88	2024	Domeniul Privat
2	10000014179	2739	Teren curți construcții	Teren situat în municipiului Dorohoi str. Locotenent Olinescu nr.3	28.56	126.54	3.613.98	2024	Domeniul Privat
3	10000014180	2699	Teren arabil	Teren situat în municipiului Dorohoi str. 1 Decembrie nr. F.N.	521	126.54	65.927.34	2024	Domeniul Privat
TOTAL					841.56		93.015.20		

COMISIE SPECIALĂ CONFORM DISPOZIȚIEI 1033 /24.11.2020

Președinte,

Primar

ing. Dorin Alexandrescu

Secretarul general al unității administrativ-teritoriale, jr. Ciprian Dobotariu

Director executiv, ec. Elena Gavril

Arhitect Șef, ing. Cătălin Ilași

Director Patrimoniu, Sava Daniel Corolea Ungureanu

Compartiment juridic-contencios, jr. Ramona Cristina Luca

Compartiment Registru Agricol, ref. Andrei Ovidiu Rumeș



CONSILIUL LOCAL AL MUNICIPIULUI DOROHOI

GRIGORE GHICA 34
715200 - DOROHOI
BOTOȘANI - ROMÂNIA
www.primariadorohoi.ro

Fax: +40(231)611310
Tel.: +40(231)610133
e-mail: primariadorohoi@primariadorohoi.ro



Nr. 5325 din 22.04 2024

REFERAT DE APROBARE

privind introducerea unor suprafețe de teren în domeniului privat al municipiului Dorohoi

Având în vedere că pentru a putea intabula și pentru a putea înscrie în cartea funciară terenuri identificate ca aparținând domeniului privat, dar care nu sunt inventariate, se impune introducerea unor suprafețe de teren în domeniului privat,

Ținând cont de Procesul Verbal nr. 5325 din 22.04 2024, a Comisiei numită prin Dispoziția Primarului nr. 1033/24.11.2020, cu privire la constituirea comisiei speciale de inventariere a domeniului public și privat al Municipiului Dorohoi și numirea membrilor supleanți pentru fiecare membru al comisiei speciale, conform prevederilor Hotărârii nr. 392/2020 - privind întocmirea inventarului bunurilor care alcătuiesc domeniul public și privat al comunelor, al orașelor, al municipiilor și al județelor,

Se aprobă introducerea următoarelor suprafețe de teren în domeniului privat al municipiului Dorohoi astfel:

Nr. crt.	Cod clasificare	P.C.	Denumirea bunului	Elemente de identificare	Suprafață mp	Valoarea de inventar - lei -	Anul Dobândirii / Dării în folosință
1	10000014178	452	Teren curți construcții	Teren situat în municipiului Dorohoi str. Drochia nr.31C	292	23,473.88	2024
2	10000014179	2739	Teren curți construcții	Teren situat în municipiului Dorohoi str. Locotenent Olinescu nr.3	28,56	3,613.98	2024
3	10000014180	3267	Teren curți construcții	Teren situat în municipiului Dorohoi str. 1 Decembrie nr. F.N.	521	65,927.34	2024

Având în vedere cele prezentate mai sus, inițiez și propun spre aprobare Consiliului Local Dorohoi prezentul proiect de hotărâre.

PRIMAR,

ing. Dorin Alexandrescu



CONSILIUL LOCAL AL MUNICIPIULUI DOROHOI

GRIGORE GHICA 34
715200 - DOROHOI
BOTOȘANI - ROMÂNIA
www.primariadorohoi.ro

Fax: +40(231)611310
Tel.: +40(231)610133
e-mail: primariadorohoi@primariadorohoi.ro



ROMANIA

Nr. 5325 din 22.04 2024

Se aprobă,
Primar
ing. Dorin Alexandrescu

RAPORT DE SPECIALITATE

privind introducerea unor suprafețe de teren în domeniului privat al municipiului Dorohoi

Având în vedere că pentru a putea intabula terenurile și pentru a putea înscrie în cartea funciară terenuri identificate ca aparținând domeniului privat, dar care nu sunt inventariate, se impune introducerea unor suprafețe de teren în domeniului privat,

Ținând cont de Procesul Verbal nr. 5325 din 22.04 2024, a Comisiei numită prin Dispoziția Primarului 1033/24.11.2020, cu privire la constituirea comisiei speciale de inventariere a domeniului public și privat al Municipiului Dorohoi și numirea membrilor supleanți pentru fiecare membru al comisiei speciale, conform prevederilor Hotărârii nr. 392/2020 - privind întocmirea inventarului bunurilor care alcătuiesc domeniul public și privat al comunelor, al orașelor, al municipiilor și al județelor,

Se aprobă introducerea următoarelor suprafețe de teren în domeniului privat al municipiului Dorohoi astfel:

Nr. crt.	Cod clasificare	P.C.	Denumirea bunului	Elemente de identificare	Suprafață mp	Valoarea de inventar - lei -	Anul Dobândirii / Dării în folosință
1	10000014178	452	Teren curți construcții	Teren situat în municipiului Dorohoi str. Drochia nr.31C (teren în vederea construirii unui Cult Religios)	292	23,473.88	2024
2	10000014179	2739	Teren curți construcții	Teren situat în municipiului Dorohoi str. Locotenent Olinescu nr.3 (teren ocupat de Garaj, proprietate Burlacu Dan)	28,56	3,613.98	2024

3	10000014180	3267	Teren curți construcții	Teren situat în municipiului Dorohoi str. 1 Decembrie nr. F.N. (teren UAT Dorohoi, identificat în urma măsurătorilor)	521	65.927.34	2024
---	-------------	------	-------------------------	---	-----	-----------	------

Facem precizarea că suprafețele de teren supuse introducerii în domeniul privat al municipiului Dorohoi, nu au fost puse la dispoziția Comisiei Locale de Fond Funciar, și nu sunt litigii înregistrate pe rolul instanțelor de judecată.

Având în vedere cele prezentate mai sus propun spre aprobare prezentul proiect de hotărare.


Director Patrimoniu,
ing. Sava-Daniel Corolea-Ungureanu



Întocmit:

Consilier:

ing. Andrei Lucian Pasăre

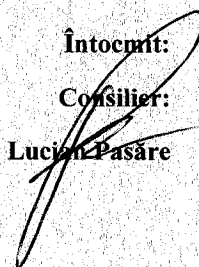



PRIMĂRIA MUNICIPIULUI DOROHOI

GRIGORE GHICA 34
715200 - DOROHOI
BOTOȘANI - ROMÂNIA
www.primariadorohoi.ro

Fax: +40(231)611310
Tel.: +40(231)610133
e-mail: primariadorohoi@primariadorohoi.ro



Nr. 5325 din 22.04.2024

PROCES VERBAL încheiat astăzi 22.04.2024

Comisia numită prin Dispoziția Primarului nr. 1033/24.11.2020, cu privire la constituirea comisiei speciale de inventariere a domeniului public și privat al Municipiului Dorohoi și numirea membrilor supleanți pentru fiecare membru al comisiei speciale, conform prevederilor Hotărârii nr. 392/2020 - privind întocmirea inventarului bunurilor care alcătuiesc domeniul public și privat al comunelor, al orașelor, al municipiilor și al județelor,

având în vedere că pentru a putea intabula terenurile și pentru a putea înscrie în cartea funciară terenuri identificate ca aparținând domeniului privat, dar care nu sunt inventariate, se impune introducerea unor suprafețe de teren în domeniului privat,

Constatăm că este necesară introducerea în domeniul privat al UAT Dorohoi, după cum urmează:

Nr. crt.	P.C.	Denumire a bunului	Elemente de identificare	Suprafață mp	Preț lei/mp	Valoarea de inventar - lei -
1	452	Teren curți construcții	Teren situat în Dorohoi, Intravilan - Str. Drochia nr.31C	292	80,39	23,473.88
2	2739	Teren curți construcții	Teren situat în Dorohoi, str.Locotenent Olinescu Nr. 3 -	28,56	126,54	3,613.98


3	2699	Teren arabil	Teren situat în Dorohoi, str.1 Decembrie Nr.F.N.	521	126,54	65,927.34
TOTAL				841.56		93,015.20

Drept pentru care s-a încheiat și semnat prezentul proces-verbal

Președinte,


Primarul municipiului Dorohoi

ing. Dorin Alexandrescu

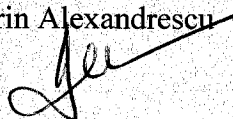

Secretar General al municipiului Dorohoi- jr. Ciprian Dohotariu


Director executiv - ec. Elena Gavril

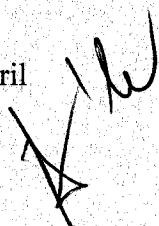


Arhitect Șef - ing. Cătălin Ilași

Director Patrimoniu - ing. Sava Daniel Corolea Ungureanu

Compartiment juridic - contencios - jr. Ramona Cristina Luca

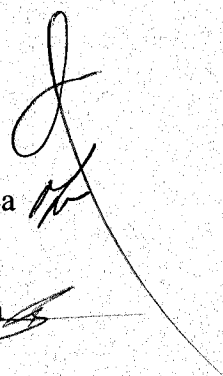


Compartiment Registru Agricol- ref. Andrei Ovidiu Rumega




Plan de amplasament și delimitare a imobilului

Scara 1: 200

Nr. cadastral	Suprafața măsurată a imobilului (mp)	Adresa imobilului
-----	292	Intravilan Pc-452, strada Drochia nr.31C, municipiul Dorohoi, județul Botoșani
Nr. Cartea Funciară	Unitatea Administrativ Teritorială (UAT)	
-----	DORHOI	

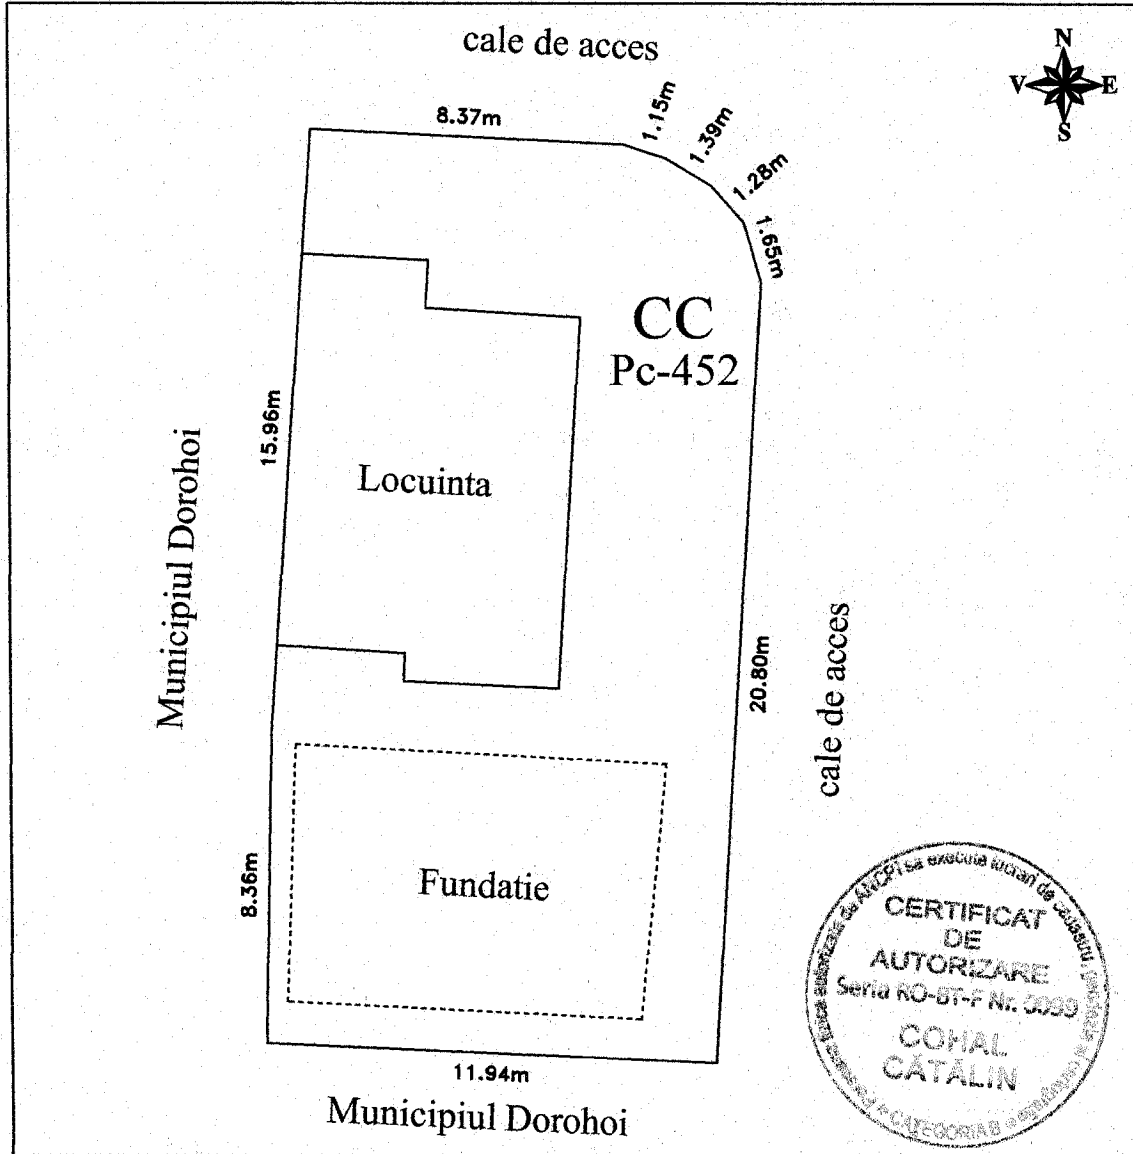

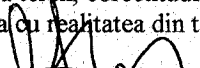
A. Date referitoare la teren			
Nr. parcelă	Categorie de folosință	Suprafața (mp)	Mențiuni
452	CC	292	Imobil parțial împrejmuit.
Total		292	-
B. Date referitoare la construcții			
Cod	Destinația	Suprafața construită la sol (mp)	Mențiuni
-	-	-	-
Suprafața totală măsurată a imobilului = 292 mp			
Executant, Ing. Cohal Cătălin Confirm executarea măsurătorilor la teren, corectitudinea întocmirii documentației cadastrale și corespondența acestora cu realitatea din teren. Semnătura și ștampila			Prezentul plan Nu Ține loc de act de Proprietate.
			Data: 19.04.2024


Plan de amplasament și delimitare a imobilului

Scara 1: 100

Nr. cadastral	Suprafața măsurată a imobilului (mp)	Adresa imobilului
-----	28,56	Intravilan Pc-2739, strada Locotenent Olinescu nr. 3, municipiul Dorohoi, județul Botoșani

Nr. Cartea Funciară	Unitatea Administrativ Teritorială (UAT)
-----	DOROHOI

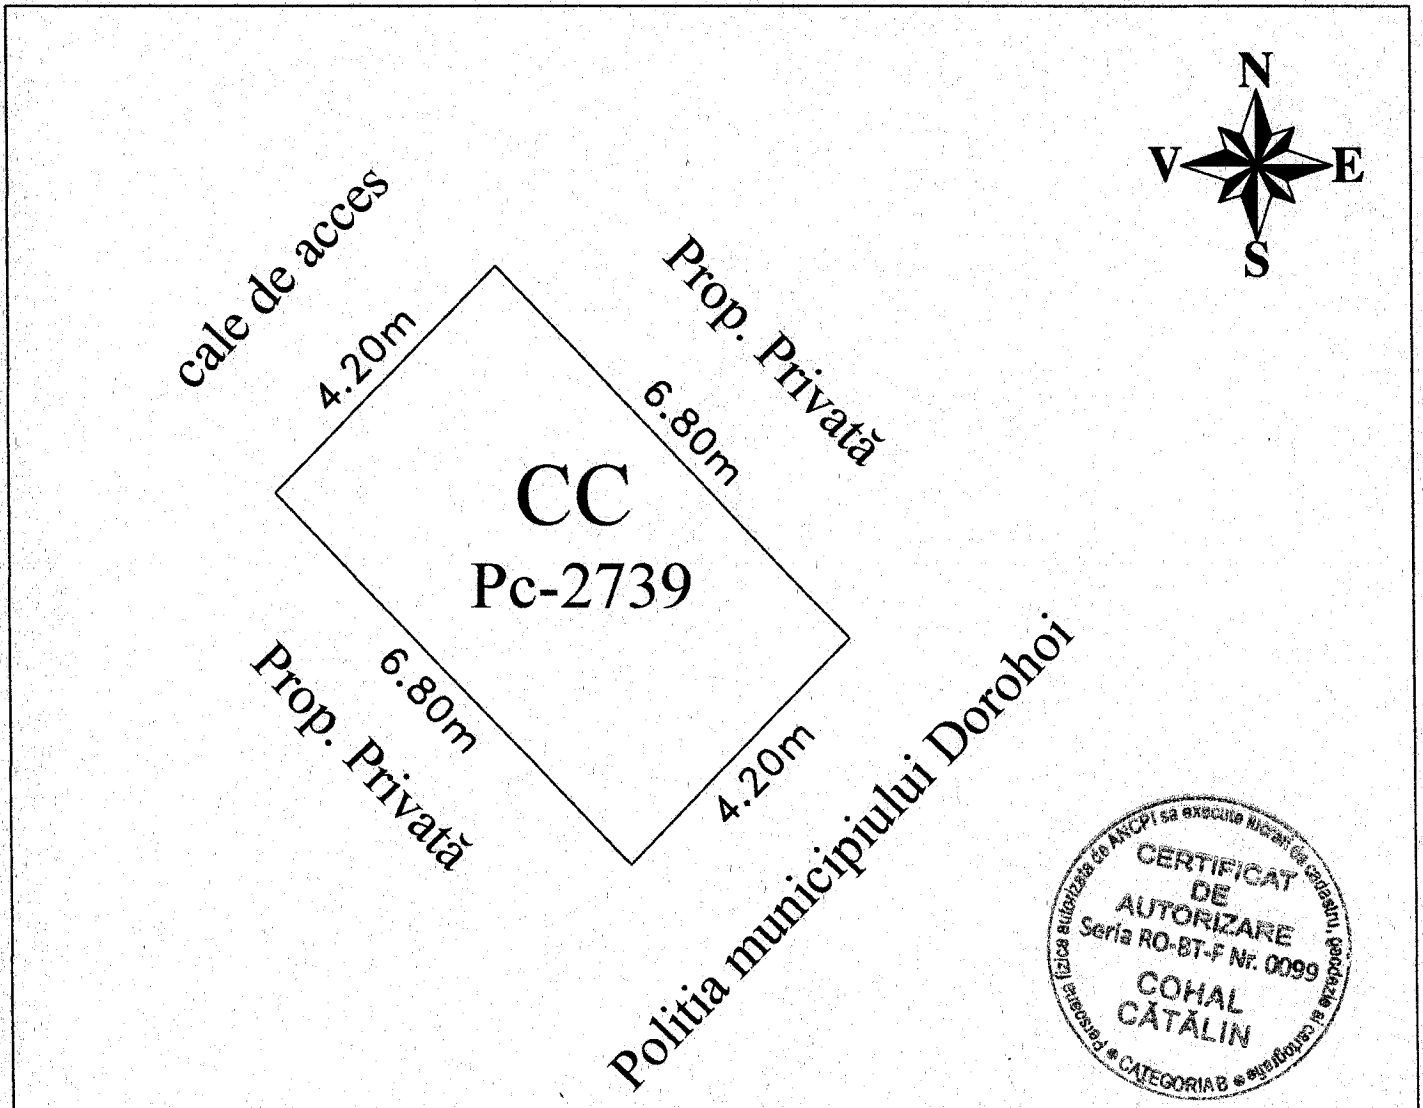


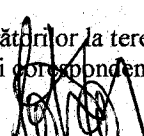A. Date referitoare la teren			
Nr. parcelă	Categorie de folosință	Suprafața (mp)	Mențiuni
2739	CC	28,56	Imobil fără împrejmuire ocupat de un garaj. Concesionat de dl Burlacu Dan.
Total		28,56	
B. Date referitoare la construcții			
Cod	Destinația	Suprafața construită la sol (mp)	Mențiuni
-	-	-	-
Suprafața totală măsurată a imobilului = 28,56 mp			
Executant, Ing. Cohal Cătălin Confirm executarea măsurărilor la teren, corectitudinea întocmirii documentației cadastrale și corespondența acestuia cu realitatea din teren. Semnătura și ștampila 		Inspector, Confirm introducerea imobilului în baza de date integrată și atribuirea numărului cadastral. Semnătura și parafa Data: Ștampila BCPI	
Data: 19.04.2024			


Plan de amplasament și delimitare a imobilului

Scara 1: 300

Nr. cadastral	Suprafața măsurată a imobilului (mp)	Adresa imobilului
-----	521	Intravilan Pc-2699, strada 1 Decembrie nr.F.N., municipiul Dorohoi, județul Botoșani
Nr. Cartea Funciară	Unitatea Administrativ Teritorială (UAT)	
-----	DOROHOI	

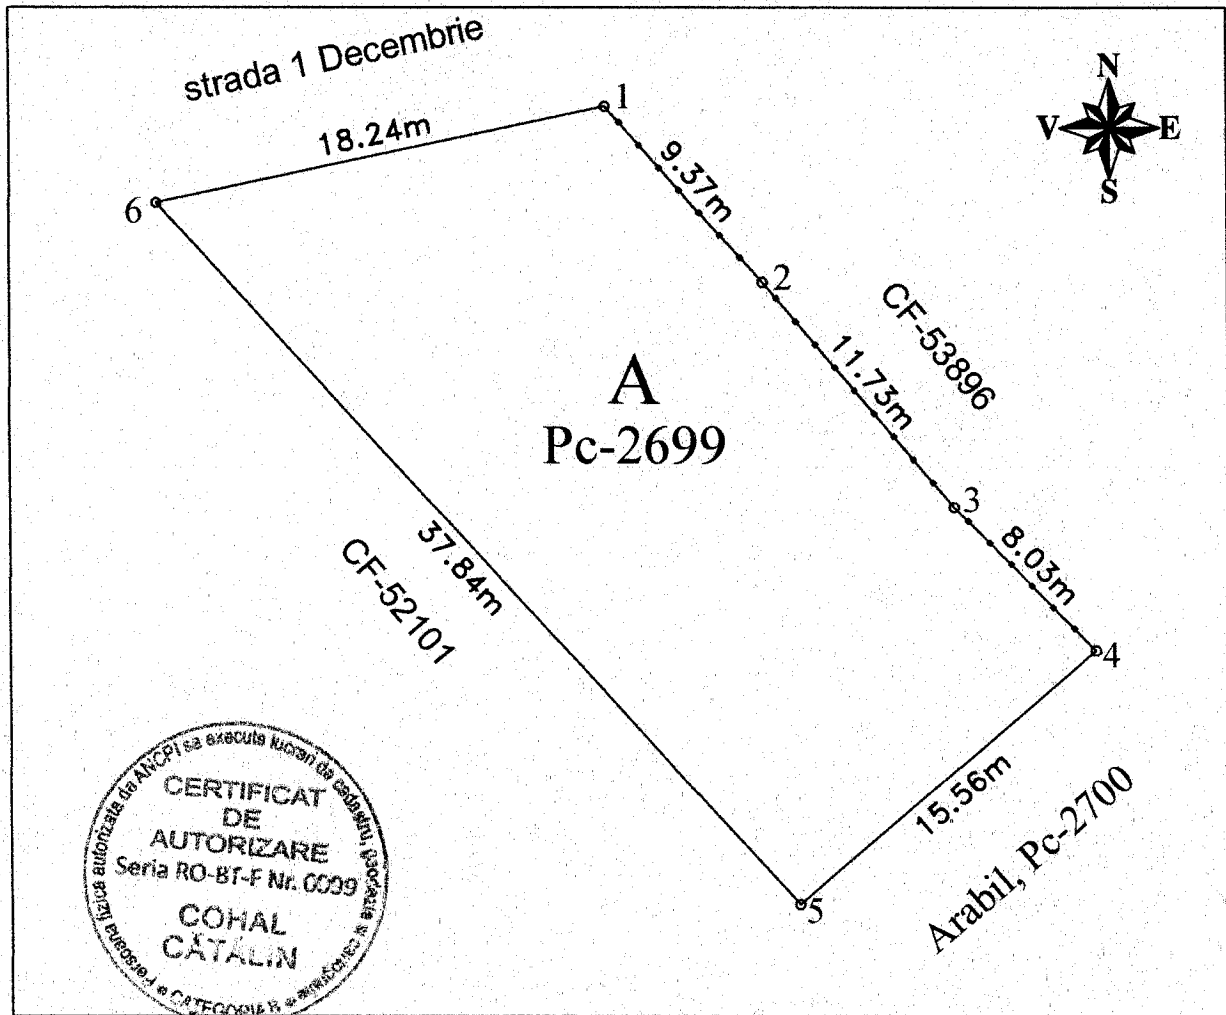

A. Date referitoare la teren			
Nr. parcelă	Categoria de folosință	Suprafața (mp)	Mențiuni
2699	A	521	Imobil parțial împrejmuit.
Total		521	-
B. Date referitoare la construcții			
Cod	Destinația	Suprafața construită la sol (mp)	Mențiuni
-	-	-	-
Suprafața totală măsurată a imobilului = 521 mp			
Executant, Ing. Cohal Cătălin Confirm executarea măsurătorilor la teren, corectitudinea întocmirii documentației cadastrale și corespondența acestora cu realitatea din teren. Semnătura și ștampila			Prezentul plan Nu Ține loc de act de Proprietate.
			Data: 19.04.2024

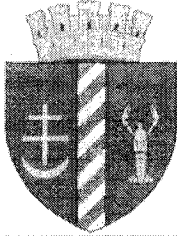

CONSILIUL LOCAL AL MUNICIPIULUI DOROHOI

GRIGORE GHICA 34
715200 - DOROHOI
BOTOȘANI - ROMÂNIA
www.primariadorohoi.ro

Fax: +40(231)611310
Tel.: +40(231)610133
e-mail: primariadorohoi@primariadorohoi.ro



RAPORT DE AVIZARE

la proiectul de hotarare cu privire la aprobarea
*Introducerii unor suprafețe de teren în domeniul
public al mun. Dorohoi*

Comisia administratie publica locala, juridica, apararea ordinii publice, respectarea
drepturilor si libertatilor cetatenilor,

analizand referatul de specialitate nr. *5325* din *22.04.2024*, intocmit de
Andrei Pasare si proiectul de
hotarare initiat de Primarul Municipiului Dorohoi,

Avand in vedere ca cele propuse (nu) se incadreaza in prevederile legale, comisia considera
ca proiectul de hotarare prezentat poate fi aprobat cu urmatoarele amendamente (daca va fi cazul
) :

2

Amendamentele formulate de noi, le motivam astfel :

2

Avand in vedere cele de mai sus, membrii comisiei administratie publica locala, juridica,
apararea ordinii publice, respectarea drepturilor si libertatilor cetatenilor,

avizeaza favorabil proiectul de hotarare si propune Consiliului Local aprobarea acestuia
in forma prezentata de initiator (in cazul in care comisia nu avizeaza favorabil proiectul de
hotarare, va mentiona cauzele si va face propuneri in consecinta.)

AVIZ FAVORABIL

PRESEDINTE COMISIE,
Ioan Sorin Danila

SECRETAR,
Vasile Mandache

MEMBRI :
Vlad Andrei Ivanescu



CONSILIUL LOCAL AL MUNICIPIULUI DORHOI

Grigore Ghica nr. 34
715200 – DORHOI
BOTOȘANI – ROMÂNIA
www.primariadorohoi.ro

Fax: +40(231)611310
Tel.: +40(231)610133
e-mail: primariadorohoi@primariadorohoi.ro



ROMÂNIA

COMISIA PENTRU ACTIVITĂȚI ECONOMICE, BUGET, FINANȚE ȘI ADMINISTRAREA DOMENIULUI PUBLIC ȘI PRIVAT AL MUNICIPIULUI DORHOI

RAPORT

de avizare a proiectului de hotărâre privind introducerea unor suprafețe de teren în domeniul privat al Municipiului Dorohoi

Comisia întrunită în ședință în data de 25.04.2024 a analizat :

- Referatul de aprobare al Primarului Municipiului Dorohoi, ing. Dorin Alexandrescu, cu nr. 5325 din 22.04.2024, precum și
- Raportul de specialitate nr. 5325 din 22.04.2024, elaborat de Direcția Patrimoniu din cadrul Primăriei Municipiului Dorohoi, prin Director Patrimoniu ing. Sava-Daniel Corolea-Ungureanu,

prin care se propune aprobarea introducerii unor suprafețe de teren în domeniul privat al Municipiului Dorohoi.

La nivelul comisiei s-au analizat oportunitatea, circumstanțele și împrejurările adoptării prezentului proiect de hotărâre.

Nu au fost formulate amendamente.

Comisia **AVIZEAZĂ FAVORABIL** proiectul de hotărâre și îl propune spre adoptare Consiliului Local.

Nacu Sergiu – Președinte _____
Sergiu Nacu
Digitally signed
by Sergiu Nacu
Date: 2024.04.25
13:07:49 +03'00'

– Secretar _____

Dogaru Cristian – Membru _____

Gavriluță Paula – Membru _____

Bursuc Constantin – Membru _____



CONSILIUL LOCAL AL MUNICIPIULUI DORHOI

AL. CIUZA 11

Grigore Ghica nr. 34
715200 – DORHOI
BOTOSANI – ROMÂNIA

Fax: +40(231)611310
Tel.: +40(231)610133
e-mail: primariadorohoi@primariadorohoi.ro



ROMÂNIA

COMISIA PENTRU ORGANIZAREA ȘI DEZVOLTAREA URBANISTICĂ, LUCRĂRI PUBLICE, PROTECȚIA MEDIULUI ÎNCONJURĂTOR, TURISM, MONUMENTE ISTORICE ȘI DE ARHITECTURĂ AL MUNICIPIULUI DORHOI

RAPORT DE AVIZARE

a proiectului de hotărâre privind introducerea unor suprafețe de teren în domeniului privat al municipiului Dorohoi

Comisia întrunită în ședință în data de 24.04.2024, a analizat :

- Referatul de aprobare al Primarului Municipiului Dorohoi, ing. Dorin Alexandrescu, cu nr. 5325 din 22.04.2024, precum și
- Raportul de specialitate întocmit de DANIEL COROLEA, cu nr. 5325 din 22.04.2024

privind introducerea unor suprafețe de teren în domeniului privat al municipiului Dorohoi

La nivelul comisiei s-au analizat oportunitatea, circumstanțele și împrejurările adoptării prezentului proiect de hotărâre.

Nu au fost formulate amendamente.

Comisia **AVIZEAZĂ FAVORABIL** proiectul de hotărâre și îl propune spre adoptare Consiliului Local.

**Bolohan-Suhariuc
Andrei** Președinte

**Gherman
Loredana Mihaela**

Secretar

Butnariu Vergil Membru

**Topalaga Lucian-
Stelian** Membru

**Parascan Petru -
Fulger** Membru