



# CONSILIUL LOCAL AL MUNICIPIULUI DOROHOI

GRIGORE GHICA 34  
715200 - DOROHOI  
BOTOȘANI - ROMÂNIA  
www.primariadorohoi.ro

Fax: +40(231)611310  
Tel.: +40(231)610133  
e-mail: primariadorohoi@primariadorohoi.ro



## HOTĂRÂRE

### **privind acordul Consiliului Local pentru efectuarea operațiunilor de dezmembrare a unor imobile, proprietatea privată a UAT Dorohoi CF 55834**

Consiliul Local al Municipiului Dorohoi, județul Botosani, întrunit în ședința ordinară din data de 28.03.2024,

ținând cont de referatul de aprobare nr.3709 din 18.03.2024,

analizând raportul de specialitate înregistrat la nr. 3709 din 18.03.2024, întocmit de Direcția Patrimoniu, prin care se supune aprobării Consiliului Local aprobarea dezmembrării imobilului înscris în CF 55834, proprietatea privată a UAT Dorohoi în 2 Loturi,

având în vedere prevederile:

art. 7 alin (2), art. 879 și art. 880 din Codul Civil al României, adoptat prin Legea nr. 287/2009, republicat, cu modificările și completările ulterioare.

Art. 25, alin.(2) din Legea nr. 7/1996, republicată, cu modificările și completările ulterioare.

Art. 132, art. 133, art. 134 și art. 135 din Ordinul Directorului General al Agenției de Cadastru și Publicitate Imobiliară nr. 700/09.07.2014 privind aprobarea regulamentului de avizare, recepție și înscriere în evidențele de cadastru și carte funciară;

Art. 29, alin. (1) și alin.(5) din Legea 350/2001 privind amenajarea teritoriului și urbanism;

Art. 87 alin. (5) , art. 354 și art. 355, din OUG 57/2019 privind codul administrativ.

art.129 alin(2), litera „c,, din Ordonanța de Urgență nr. 57/2019, privind Codul Administrativ,

vazând rapoartele de avizareale comisiilor de specialitate din cadrul Consiliului Local al Municipiului Dorohoi,

în temeiul art. 139 alin(2) lit. g din Ordonanța de Urgență nr. 57/2019, privind Codul Administrativ,

### hotărăște:

**Art. 1 (1)** Se însușește lucrarea de specialitate denumită Referat de Admitere Dezmembrare Imobilului nr. 7291 din 13.03.2024, aprobată de Biroul de Cadastru și Publicitate Imobiliară Dorohoi sub numărul 7291 din 13.03.2024, conform Anexei nr. 1 care face parte integrantă din prezenta hotărâre

**(2)** Se aprobă dezmembrarea imobilului înscris în CF 55834, situat în Intravilanul municipiului Dorohoi, str. Slt. Sorin Dumitraș nr. F.N. jud. Botoșani domeniul PRIVAT al UAT Dorohoi, în 2 Loturi distincte, , după cum urmează:

Lot 1 - Nr. Cadastral alocat 59162 - având o suprafață măsurată de 25 m<sup>2</sup>;

Lot 2 - Nr. Cadastral alocat 59163 - având o suprafață măsurată de 26 m<sup>2</sup>;

**Art. 2.** Se mandatează domnul ing. Corolea Ungureanu Sava Daniel, director al Direcției Patrimoniu, în vederea reprezentării Municipiului Dorohoi în fața notarului public, în vederea încheierea actului de dezmembrare, și îndeplinirea tuturor formalităților legale, pentru terenurile proprietatea privată a municipiului Dorohoi, menționat la art.1

**Art. 3.** Primarul Municipiului Dorohoi, prin Direcția Patrimoniu și Direcția Economică va duce la îndeplinire prevederile prezentei hotărâri.


**Art. 4.** Prezenta hotărâre se va comunica:

- Instituției Prefectului - Județul Botoșani;
- Primarului Municipiului Dorohoi;
- Direcției Economice;
- Direcției Patrimoniu;
- Direcție Taxe și Impozite Locale;
- Mass-mediei locale.

Președinte de ședință,

Consilier,

Gavriluță Paula

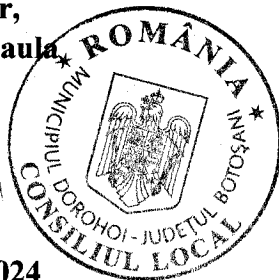

Contrasemnează,

Secretar General UAT,

/jr. Ciprian Dohotariu

NR. 63 din 28.03.2024

Avenit la  
Act nr. 63/2024



**Oficiul de Cadastru și Publicitate Imobiliară BOTOSANI**  
**Biroul de Cadastru și Publicitate Imobiliară Dorohoi**  
 Adresa: Dorohoi, str. Postei nr. 5, cod postal 715200, tel 0231610201

Nr.cerere	7291
Ziua	13
Luna	03
Anul	2024

**REFERAT DE ADMITERE**  
 (Dezmembrare imobil)



Domnului/Doamnei **MUNICIPIUL DORHOI**  
 Domiciliul Loc. Dorohoi, Str A.I. Cuza , Nr. 23, Jud. Botosani, Municipiul Dorohoi

Referitor la cererea inregistrată sub numărul **7291** din data **13-03-2024**, vă informăm:

Imobilul situat in Loc. Dorohoi, Str SLT. SORIN DUMITRAS F.N., Jud. Botosani, UAT Dorohoi avand numarul cadastral 55834 a fost dezmembrat in imobilele:

- 1) **59162** situat in Loc. Dorohoi, Str SLT. SORIN DUMITRAS F.N., Jud. Botosani, UAT Dorohoi avand suprafata măsurată 25 mp;
- 2) **59163** situat in Loc. Dorohoi, Str SLT. SORIN DUMITRAS F.N., Jud. Botosani, UAT Dorohoi avand suprafata măsurată 26 mp;

Certific că informațiile din prezentul extras sunt conforme cu datele din planul cadastral de carte funciară al OCPI BOTOSANI la data: 13-03-2024.

Situația prezentată poate face obiectul unor modificări ulterioare, in condițiile Legii cadastrului și a publicității imobiliare nr. 7/1996, republicată, cu modificările și completările ulterioare.

**Inspector**  
**IONUT-PETRU STRAINU**

Ionut-Petru Strainu  
 Strainu

Semnat digital de  
 Ionut-Petru Strainu  
 Data: 2024.03.13  
 08:50:06 +02'00'



# CONSILIUL LOCAL AL MUNICIPIULUI DOROHOI


GRIGORE GHICA 34  
715200 - DOROHOI  
BOTOȘANI - ROMÂNIA  
www.primariadorohoi.ro

Fax: +40(231)611310  
Tel.: +40(231)610133  
e-mail: primariadorohoi@primariadorohoi.ro



ROMÂNIA

PROIECT

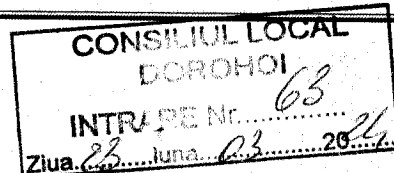

## HOTĂRÂRE

### privind acordul Consiliului Local pentru efectuarea operațiunilor de dezmembrare a unor imobile, proprietatea privată a UAT Dorohoi CF 55834

Consiliul Local al Municipiului Dorohoi, județul Botosani, întrunit în ședința ordinară din data de 28.03.2024,

ținând cont de referatul de aprobare nr. 3709 din 18.03.2024,

analizând raportul de specialitate înregistrat la nr. 3709 din 18.03.2024, întocmit de Direcția Patrimoniu, prin care se supune aprobării Consiliului Local aprobarea dezmembrării imobilului înscris în CF 55834, proprietatea privată a UAT Dorohoi în 2 Loturi,

având în vedere prevederile:

art. 7 alin (2), art. 879 și art. 880 din Codul Civil al României, adoptat prin Legea nr. 287/2009, republicat, cu modificările și completările ulterioare.

Art. 25, alin.(2) din Legea nr. 7/1996, republicată, cu modificările și completările ulterioare.

Art. 132, art. 133, art. 134 și art. 135 din Ordinul Directorului General al Agenției de Cadastru și Publicitate Imobiliară nr. 700/09.07.2014 privind aprobarea regulamentului de avizare, recepție și înscriere în evidențele de cadastru și carte funciară;

Art. 29, alin. (1) și alin.(5) din Legea 350/2001 privind amenajarea teritoriului și urbanism;

Art. 87 alin. (5), art. 354 și art. 355, din OUG 57/2019 privind codul administrativ.

art.129 alin(2), litera „c,, din Ordonanța de Urgență nr. 57/2019, privind Codul Administrativ,

vazând rapoartele de avizareale comisiilor de specialitate din cadrul Consiliului Local al Municipiului Dorohoi,

în temeiul art. 139 alin(2) lit. g din Ordonanța de Urgență nr. 57/2019, privind Codul Administrativ,

**hotărăște:**

**Art. 1 (1)** Se însușește lucrarea de specialitate denumită Referat de Admitere Dezmembrare Imobilului nr. 7291 din 13.03.2024, aprobată de Biroul de Cadastru și Publicitate Imobiliară Dorohoi sub numărul 7291 din 13.03.2024, conform Anexei nr. 1 care face parte integrantă din prezenta hotărâre

**(2)** Se aprobă dezmembrarea imobilului înscris în CF 55834, situat în Intravilanul municipiului Dorohoi, str. Slt. Sorin Dumitraș nr. F.N. jud. Botoșani domeniul PRIVAT al UAT Dorohoi, în 2 Loturi distincte, , după cum urmează:

Lot 1 - Nr. Cadastral alocat 59162 - având o suprafață măsurată de 25 m<sup>2</sup>;

Lot 2 - Nr. Cadastral alocat 59163 - având o suprafață măsurată de 26 m<sup>2</sup>;

**Art. 2.** Se mandatează domnul ing. Corolea Ungureanu Sava Daniel, director al Direcției Patrimoniu, în vederea reprezentării Municipiului Dorohoi în fața notarului public, în vederea încheierea actului de dezmembrare, și îndeplinirea tuturor formalităților legale, pentru terenurile proprietatea privată a municipiului Dorohoi, menționat la art.1

**Art. 3.** Primarul Municipiului Dorohoi, prin Direcția Patrimoniu și Direcția Economică va duce la îndeplinire prevederile prezentei hotărâri.

**Art. 4.** Prezenta hotărâre se va comunica:

- Instituției Prefectului - Județul Botoșani;
- Primarului Municipiului Dorohoi;
- Direcției Economice;
- Direcției Patrimoniu;
- Direcție Taxe și Impozite Locale;
- Mass-mediei locale.

**Inițiator,**

**Primar,**

**ing. Dorin Alexandrescu**



**Avizat de legalitate,**

**Secretar General UAT,**

**jr. Ciprian Dohotariu**





# CONSILIUL LOCAL AL MUNICIPIULUI DOROHOI

GRIGORE GHICA 34  
715200 - DOROHOI  
BOTOȘANI - ROMÂNIA  
www.primariadorohoi.ro

Fax: +40(231)611310  
Tel.: +40(231)610133  
e-mail: primariadorohoi@primariadorohoi.ro



Nr. 3709 din 18.03 2024

## REFERAT DE APROBARE

**privind aprobarea dezmembrării imobilului, proprietatea privată a UAT Dorohoi,  
înscris în CF 55834**

Ca urmare a admiterii cererii și emiterea Referatului de admitere a Oficiului de Cadastru și Publicitate imobiliară - Botoșani privind dezmembrarea imobilului înscris în Cartea Funciară nr. 55834, domeniul PRIVAT al UAT Dorohoi, situat în Intravilanul municipiului Dorohoi, str. Slt. Sorin Dumitraș nr. F.N. jud. Botoșani, a fost dezmembrat în 2 Loturi, după cum urmează:

Lot 1 - Nr. Cadastral alocat 59162 - având o suprafață măsurată de 25 m<sup>2</sup>;

Lot 2 - Nr. Cadastral alocat 59163 - având o suprafață măsurată de 26 m<sup>2</sup>;

Pentru înscrierea în cartea funciară a operațiunii de modificare a imobilului 55834 prin dezmembrare în 2 Loturi, documentația cadastrală va fi însoțită de act autentic de dezmembrare, conform reglementărilor Codului Civil și Legii 7/1996 republicată.

Având în vedere statutul de autoritate publică a Consiliului Local, conform prevederilor art. 136 alin. (1) din OUG 57/2019 privind Codul Administrativ, în aplicarea prevederilor legale mai sus invocate, apreciem că operațiunile de modificare a unui imobil înscris în Cartea Funciară prin Dezmembrare/ Alipire, se pot efectua în baza Hotărârii Consiliului Local și a Actului autentic prevăzut de Lege

Având în vedere cele prezentate mai sus inițiez și propun spre aprobare Consiliului Local Dorohoi prezentul proiect de hotărâre.

**PRIMAR,**

**ing. Dorin Alexandrescu**



# PRIMĂRIA MUNICIPIULUI DOROHOI

GRIGORE GHICA 34  
715200 - DOROHOI  
BOTOȘANI - ROMÂNIA  
www.primariadorohoi.ro

Fax: +40(231)611310  
Tel.: +40(231)610133  
e-mail: primariadorohoi@primariadorohoi.ro



ROMÂNIA

Nr. 3709 / 18.03.2024

Se aprobă,  
Primar  
ing. Dorin Alexandrescu

## RAPORT DE SPECIALITATE

**privind acordul Consiliului Local pentru efectuarea operațiunilor de dezmembrare a unor imobile, proprietatea privată a UAT Dorohoi CF 55834**

Ca urmare a admiterii cererii și emiterea Referatului de admitere a Oficiului de Cadastru și Publicitate imobiliară - Botoșani privind dezmembrarea imobilului înscris în Cartea Funciară nr. 55834, domeniul PRIVAT al UAT Dorohoi, situat în Intravilanul municipiului Dorohoi, str. Slt. Sorin Dumitraș nr. F.N. jud. Botoșani, a fost dezmembrat în 2 Loturi, după cum urmează:

Lot 1 - Nr. Cadastral alocat 59162 - având o suprafață măsurată de 25 m<sup>2</sup>;

Lot 2 - Nr. Cadastral alocat 59163 - având o suprafață măsurată de 26 m<sup>2</sup>;

Pentru înscrierea în cartea funciară a operațiunii de modificare a imobilului 55834 prin dezmembrare în 2 Loturi, documentația cadastrală va fi însoțită de act autentic de dezmembrare, conform reglementărilor Codului Civil și Legii 7/1996 republicată.

Având în vedere statutul de autoritate publică a Consiliului Local, conform prevederilor art. 136 alin. (1) din OUG 57/2019 privind Codul Administrativ, în aplicarea prevederilor legale mai sus invocate, apreciem că operațiunile de modificare a unui imobil înscris în Cartea Funciară prin Dezmembrare/ Alipire, se pot efectua în baza Hotărârii Consiliului Local și a Actului autentic prevăzut de Lege

Față de cele mai sus prezentate, supun spre analiză și dezbateră plenului Consiliului Local al municipiului Dorohoi, necesitatea și oportunitatea aprobării proiectului în forma inițiată.

Director Patrimoniu,  
ing. Sava-Daniel Corolea-Ungureanu

Întocmit,  
Consilier:  
ing. Andrei Lucian Pasăre



**Oficiul de Cadastru și Publicitate Imobiliară BOTOSANI**  
**Biroul de Cadastru și Publicitate Imobiliară Dorohoi**

Dorohoi, str. Postei nr. 5, cod postal 715200, tel 0231610201

Nr.cerere	7291
Ziua	13
Luna	03
Anul	2024

**Extras de Plan Cadastral de Carte Funciară**  
**pentru**  
**Imobil număr cadastral 55834 / UAT Dorohoi**

**TEREN** Intravilan


**Adresa:** Loc. Dorohoi, Str Slt. Sorin Dumitras F.N., Jud. Botosani

Comuna/Oraș/Municipiu: Dorohoi

Nr. cadastral	Suprafața măsurată	Observații / Referințe
55834	51	


\* Suprafața este determinată în planul de proiecție Stereo 70.

DETALII LINIARE IMOBIL

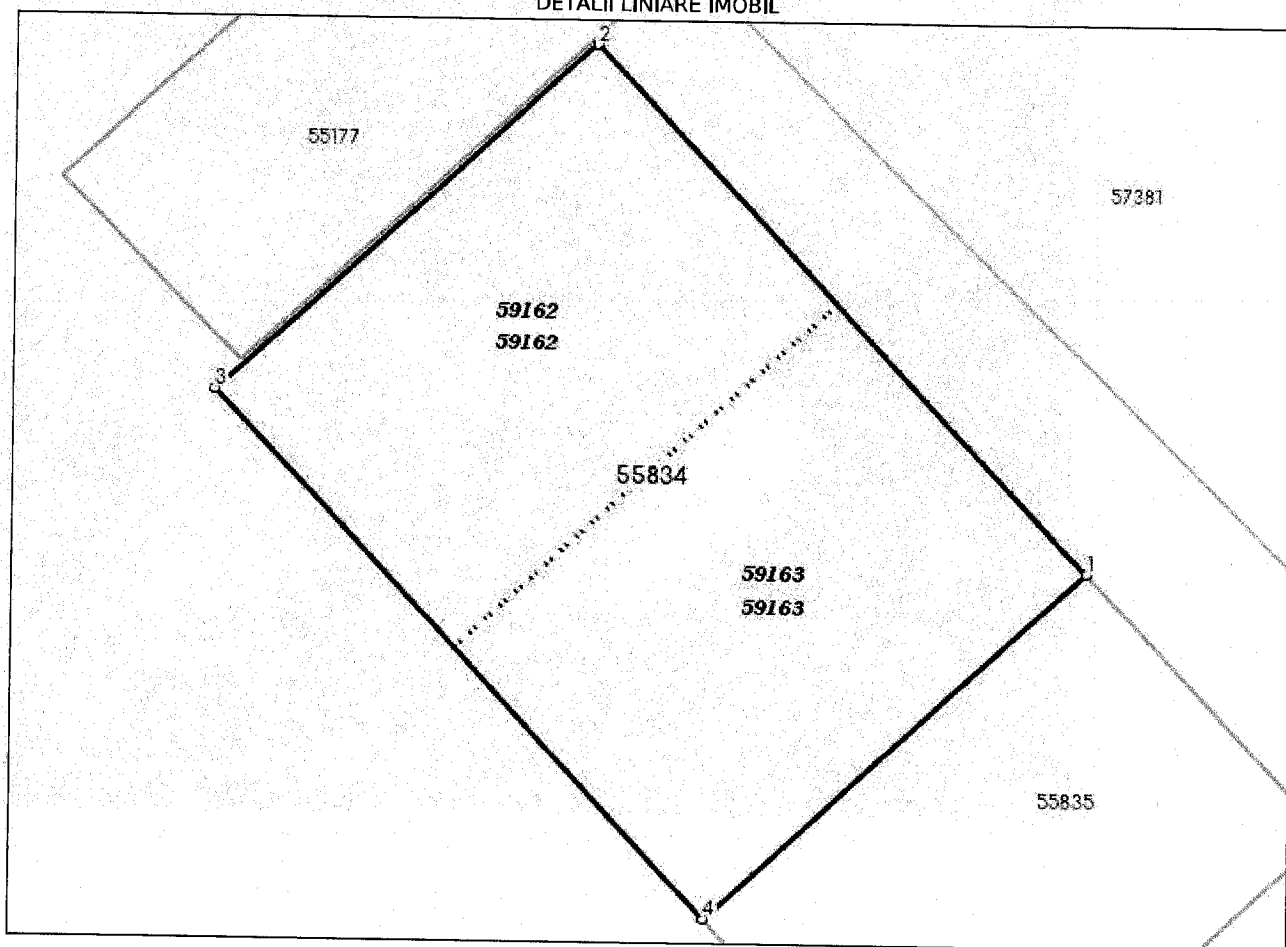



**Incadrare în zonă  
scara 1:500**

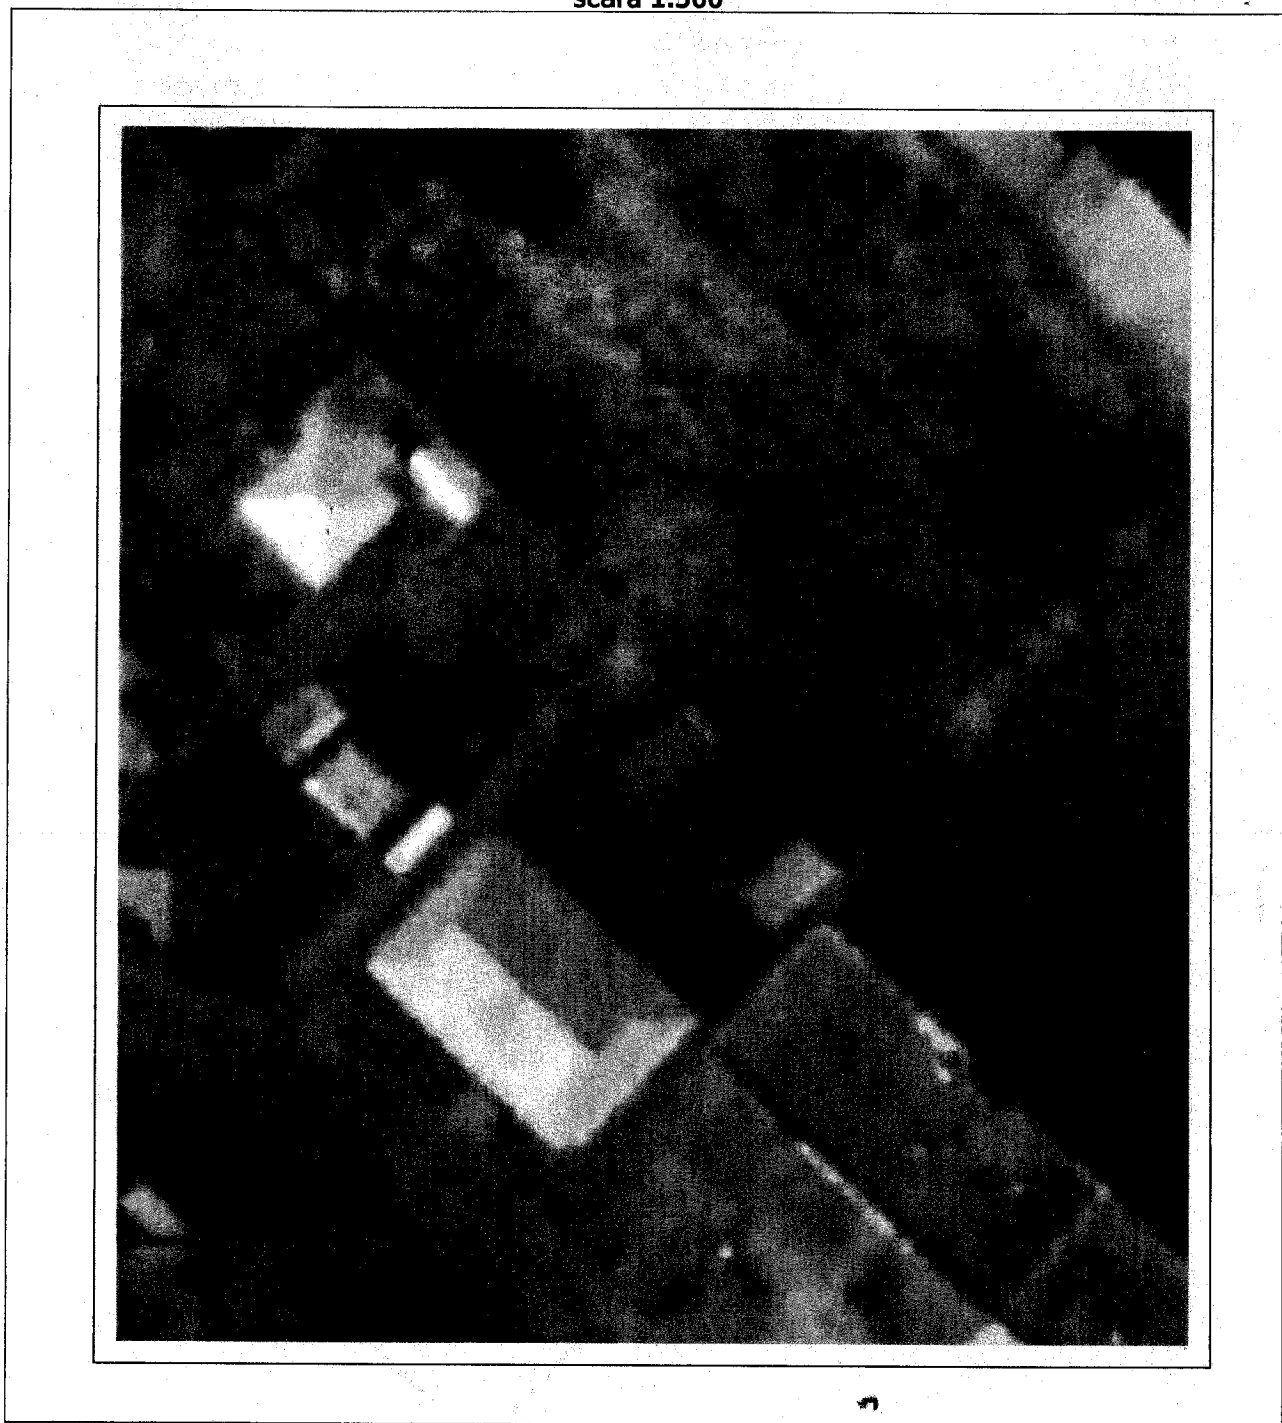

## Date referitoare la teren

Crt	Categoria de folosință	Intra vilan	Suprafața (mp)	Tarla	Parcelă	Observații / Referințe
1	curti constructii	DA	51		2712	
	<b>TOTAL:</b>		<b>51</b>			

## Date referitoare la construcții

Crt	Numar	Destinație construcție	Supraf. (mp)	Situație juridică	Observații / Referințe
Imobilul nu are in componență construcții					

## Lungime Segmente

1) Valorile lungimilor segmentelor sunt obtinute din proiectie în plan.

Punct Început	Punct sfârșit	Lungime segment (m)
1	2	8.438
2	3	6.045
3	4	8.438
4	1	6.043

\*\* Lungimile segmentelor sunt determinate în planul de proiectie Stereo 70 și sunt rotunjite la 1 milimetru.

\*\*\* Distanța dintre puncte este formată din segmente cumulate ce sunt mai mici decât valoarea 1 milimetru.

Pentru acest imobil există înregistrate următoarele documentații cadastrale neînscrise în cartea funciară:

Nr Crt	Numar cerere	Data cerere	Termen eliberare	Obiect cerere
1	7291	13.03.2024	15.03.2024	Dezmembrare/Comasare

Ca urmare a soluționării cererii nr. 7291 înregistrată la data de 13.03.2024, s-a propus dezmembrarea imobilului rezultând următoarele imobile:

Nr Crt	Identificator electronic	Suprafata (mp)	Adresa
1	59162	25	Loc. Dorohoi, Str Slt. Sorin Dumitras F.N., Jud. Botosani
2	59163	26	Loc. Dorohoi, Str Slt. Sorin Dumitras F.N., Jud. Botosani

Certific că informațiile din prezentul extras sunt conforme cu datele din planul cadastral de carte funciară al OCPI BOTOSANI la data: 13-03-2024

Situația prezentată poate face obiectul unor modificări ulterioare, în condițiile Legii cadastrului și publicității imobiliare nr. 7/1996, republicată.

Consilier/Inspector de specialitate,

**IONUT-PETRU STRAINU**


Ionut-Petru  
Strainu

Semnat digital de  
Ionut-Petru Strainu  
Data: 2024.03.13  
08:50:23 +02'00'

## Plan de amplasament și delimitare a imobilului cu propunerea de dezlipire

Scara 1: 100

Nr. cadastral	Suprafața măsurată a imobilului (mp)	Adresa imobilului
55834	51	Strada Slt. Sorin Dumitraș nr. FN, municipiul Dorohoi, județul Botoșani
Nr. Cartea Funciară nr.		Unitatea Administrativ Teritorială (UAT)
55834		<b>DORHOI</b>

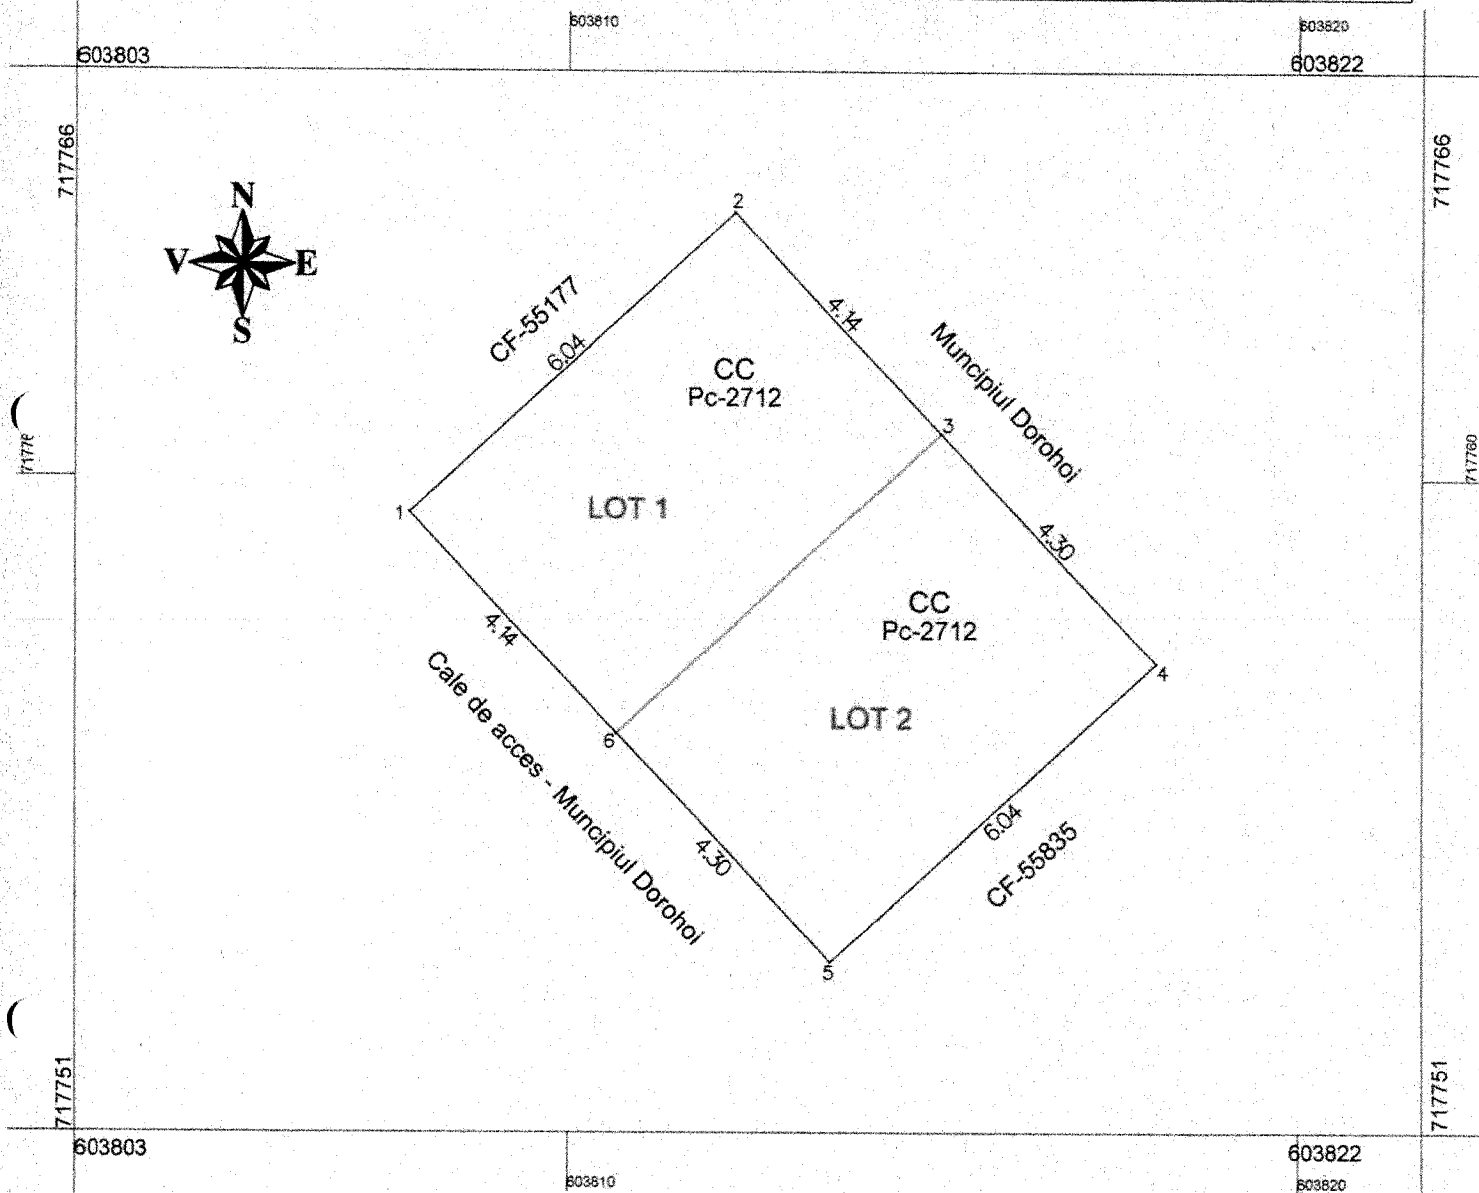

### dezlipire imobil

Situția actuală (înainte de dezlipire)				Situția viitoare (după dezlipire)			
Nr. cad.	Suprafața (mp)	Categoria de folosință	Descrierea imobilului	Nr. cad.	Suprafața (mp)	Categoria de folosință	Descrierea imobilului
55834	51	CC	Intravilan Pc-2712	59162	25	CC	LOT 1 Intravilan Pc-2712
<b>Total</b>	<b>51</b>	-	-	59163	26	CC	LOT 2 Intravilan Pc-2712
<b>Total</b>	<b>51</b>	-	-	-	<b>51</b>	-	-
<b>Executant, PJ SC GEOTOP CAD COHAL SRL,</b> Clasa III, Seria RO-B-J, Nr. 2199, PFA Ing. Cohal Cătălin Cat. B, Seria RO-BT-F, Nr. 0099 Confirm executarea măsurătorilor la teren, corectitudinea întocmirii documentației cadastrale și corespondența acestora cu realitatea din teren. Semnătura și ștampila Data: 12.03.2024 <b>Catalin Cohal</b>				<b>Inspector,</b> Confirm introducerea imobilului în baza de date integrată și atribuirea numărului cadastral. Semnătura și parafa Data: ..... Ștampila BCPI			
<small>Digitally signed by Catalin Cohal Date: 2024.03.12 12:10:01 +02'00'</small>				<small>Semnătura digitală de Ionuț-Petru Stralnu Data: 2024.03.12 08:49:15 +02'00'</small>			


## Plan de amplasament și delimitare a imobilului

Scara 1: 100

LOT 1

Nr. cadastral	Suprafața măsurată a imobilului (mp)	Adresa imobilului
59162	25	strada Slt. Sorin Dumitraș nr. FN, municipiul Dorohoi, județul Botoșani

Nr. Cartea Funciară	Unitatea Administrativ Teritorială (UAT)
	DORHOI

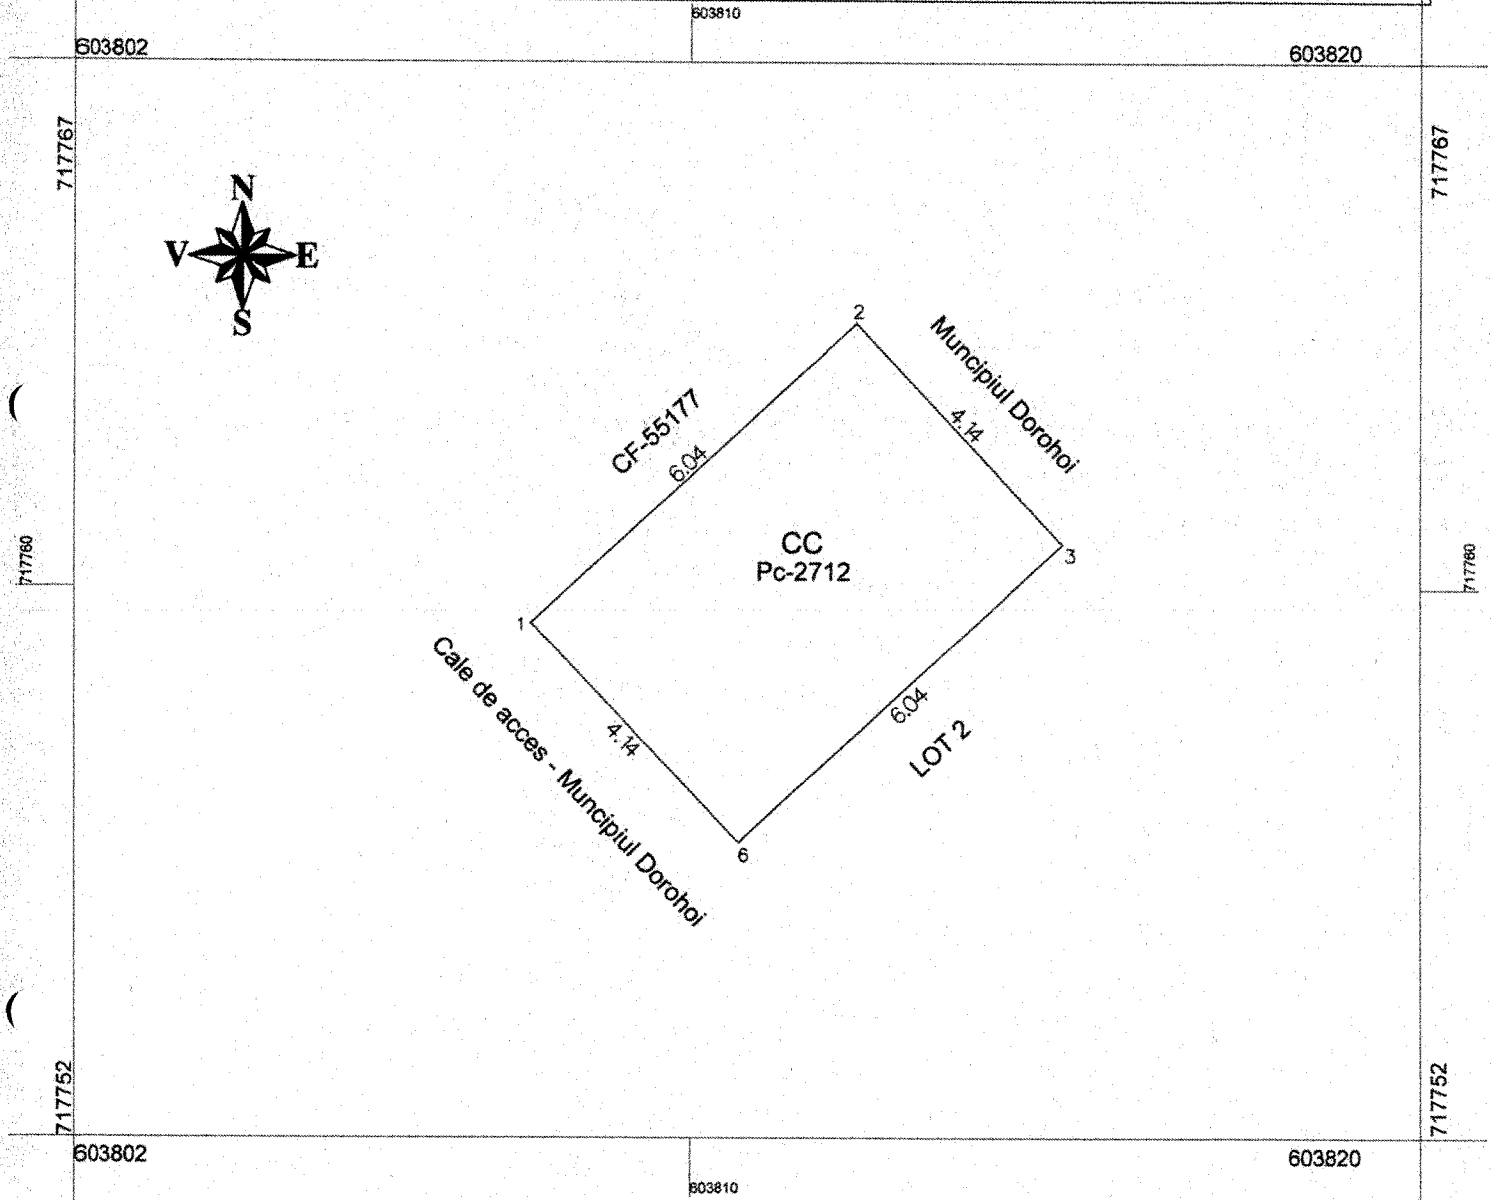

A. Date referitoare la teren			
Nr. parcelă	Categorie de folosință	Suprafața (mp)	Mențiuni
2712	CC	25	-
<b>Total</b>		<b>25</b>	-
B. Date referitoare la construcții			
Cod	Destinația	Suprafața construită la sol (mp)	Mențiuni
-	-	-	-
Suprafața totală măsurată a imobilului = 25 mp			
Suprafața din act = 25 mp			
Executant, PJ SC GEOTOP CAD COHAL SRL, Clasa III, Seria RO-B-J, Nr. 2199, PFA Ing. Cohal Cătălin Cat. B, Seria RO-BT-F, Nr. 0099 Confirm executarea măsurătorilor la teren, corectitudinea întocmirii documentației cadastrale și corespondența acestora cu realitatea din teren. Semnătura și ștampila Data: 12.03.2024		Inspector, Confirm introducerea imobilului în baza de date integrată și atribuirea numărului cadastral. Semnătura și parafa Data: ..... Ștampila BCPI	
Catalin Cohal <small>Digitally signed by            Catalin Cohal            Date: 2024.03.12            12:11:06 +02'00'</small>		Ionut-Petru Strainu <small>Semnat digital de            Ionut-Petru Strainu            Data: 2024.03.13            08:49:07 +02'00'</small>	


# Plan de amplasament și delimitare a imobilului

Scara 1: 100

LOT 2

Nr. cadastral	Suprafața măsurată a imobilului (mp)	Adresa imobilului
59163	26	strada Slt. Sorin Dumitraș nr. FN, municipiul Dorohoi, județul Botoșani

Nr. Cartea Funciară	Unitatea Administrativ Teritorială (UAT)
	DOROHOI

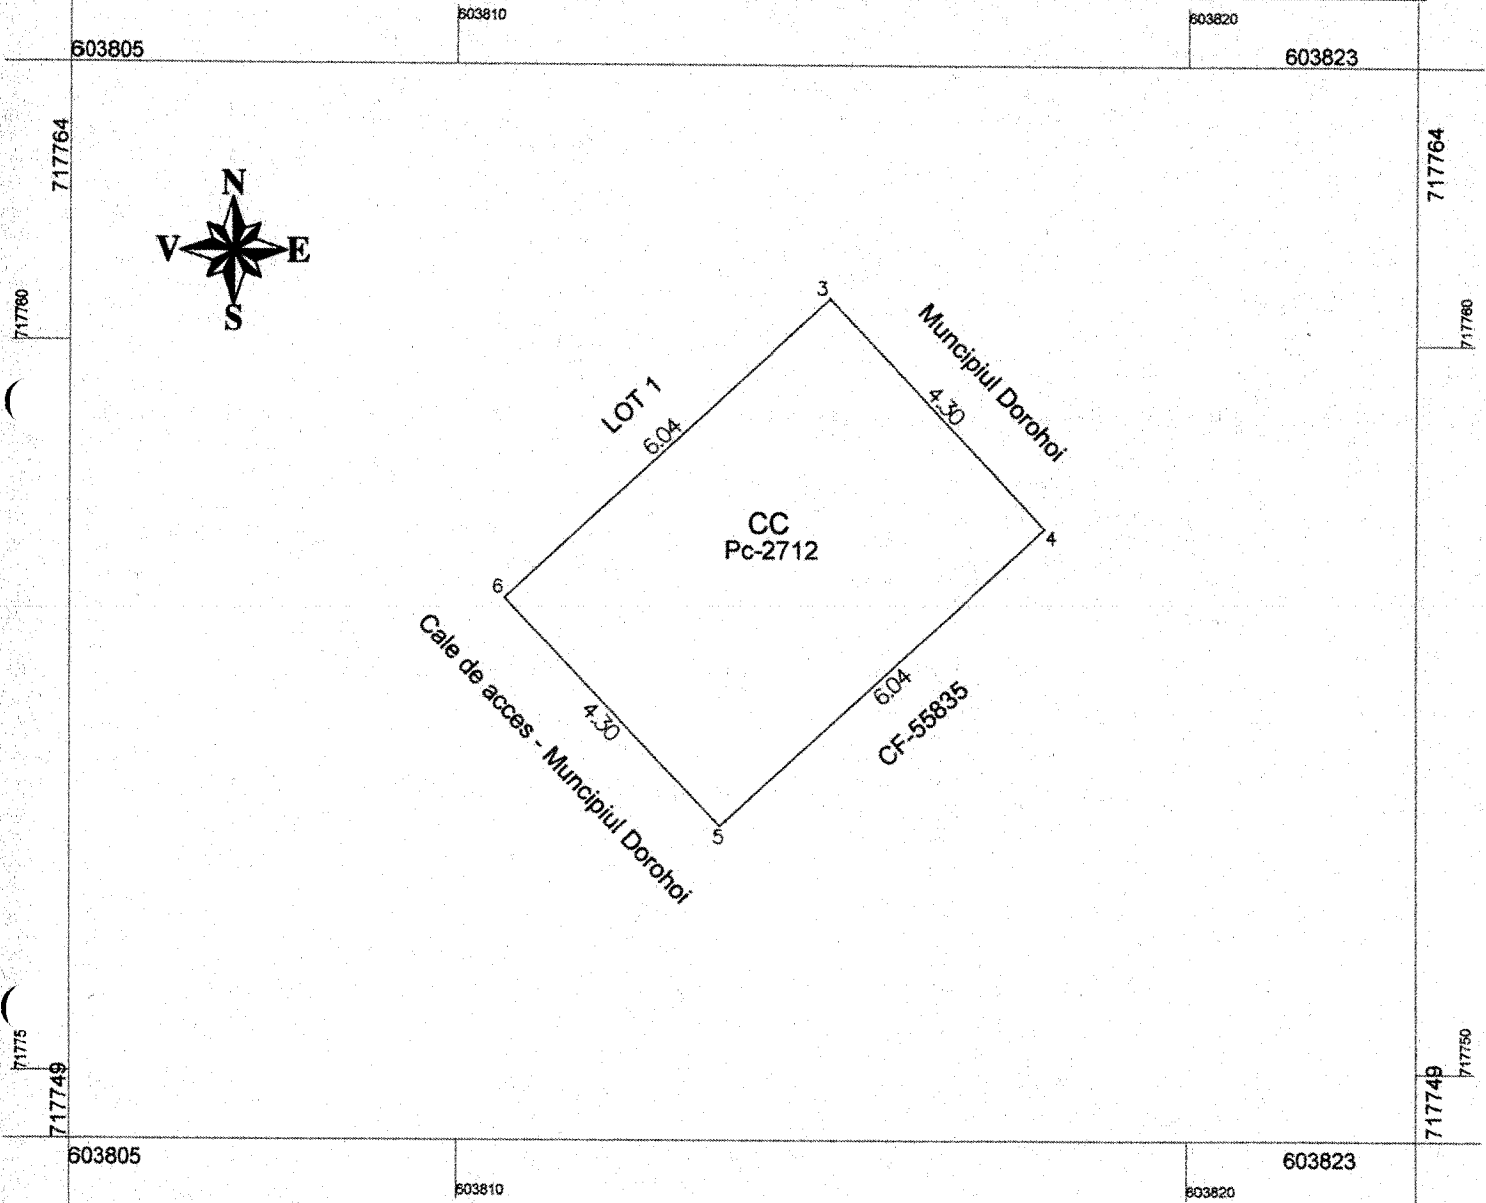

A. Date referitoare la teren			
Nr. parcelă	Categorie de folosință	Suprafața (mp)	Mențiuni
2712	CC	26	-
<b>Total</b>		<b>26</b>	<b>-</b>

B. Date referitoare la construcții			
Cod	Destinația	Suprafața construită la sol (mp)	Mențiuni
-	-	-	-

Suprafața totală măsurată a imobilului = 26 mp  
 Suprafața din act = 26 mp

Executant, PJ SC GEOTOP CAD COHAL SRL,  
 Clasa III, Seria RO-B-J, Nr. 2199,  
 PFA Ing. Cohal Cătălin Cat. B, Seria RO-BT-F, Nr. 0099  
 Confirm executarea măsurătorilor la teren, corectitudinea  
 întocmirii documentației cadastrale și corespondența  
 acesteia cu realitatea din teren.  
 Semnătura și ștampila  
 Data: 12.03.2024

**Catalin Cohal**  
 Digitally signed  
 by Catalin Cohal  
 Date: 2024.03.12  
 12:11:31 +02'00'

Inspector,  
 Confirm introducerea imobilului în baza de date integrată și  
 atribuirea numărului cadastral.  
 Semnătura și parafa  
 Data: .....  
 Ștampila BCPI


**Ionut-Petru Strainu**  
 Semnat digital de  
 Ionut-Petru Strainu  
 Data: 2024.03.13  
 08:48:56 +02'00'



# CONSILIUL LOCAL AL MUNICIPIULUI DOROHOI

GRIGORE GHICA 34  
715200 - DOROHOI  
BOTOȘANI - ROMÂNIA  
www.primariadorohoi.ro

Fax: +40(231)611310  
Tel.: +40(231)610133  
e-mail: primariadorohoi@primariadorohoi.ro

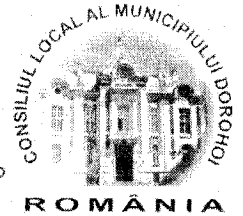

## RAPORT DE AVIZARE

la proiectul de hotarare cu privire la aprobarea  
acordului CF efectuarea operatiunilor de demontare  
a unor mobile CF 55834

Comisia administratie publica locala, juridica, apararea ordinii publice, respectarea  
drepturilor si libertatilor cetatenilor,

analizand referatul de specialitate nr. 3709 din 18.03.24, intocmit de  
Rasere Andreea si proiectul de  
hotarare initiat de Primarul Municipiului Dorohoi,

Avand in vedere ca cele propuse (nu) se incadreaza in prevederile legale, comisia considera  
ca proiectul de hotarare prezentat poate fi aprobat cu urmatoarele amendamente ( daca va fi cazul  
):

2

Amendamentele formulate de noi, le motivam astfel :

2

Avand in vedere cele de mai sus, membrii comisiei administratie publica locala, juridica,  
apararea ordinii publice, respectarea drepturilor si libertatilor cetatenilor,

avizeaza favorabil proiectul de hotarare si propune Consiliului Local aprobarea acestuia  
in forma prezentata de initiator ( in cazul in care comisia nu avizeaza favorabil proiectul de  
hotarare, va mentiona cauzele si va face propuneri in consecinta.)

AVIZ FAVORABIL

PRESEDINTE COMISIE,  
Ioan Sorin Danila

SECRETAR,  
Vasile Mandache

MEMBRI :  
Vlad Andrei Ivanescu



# CONSILIUL LOCAL AL MUNICIPIULUI DORHOI

A. I. CIUZA 44

Grigore Ghica nr. 34  
715200 – DORHOI  
BOTOSANI – ROMÂNIA

Fax: +40(231)611310  
Tel.: +40(231)610133  
e-mail: primariadorohoi@primariadorohoi.ro



ROMÂNIA

## COMISIA PENTRU ORGANIZAREA ȘI DEZVOLTAREA URBANISTICĂ, LUCRĂRI PUBLICE, PROTECȚIA MEDIULUI ÎNCONJURĂTOR, TURISM, MONUMENTE ISTORICE ȘI DE ARHITECTURĂ AL MUNICIPIULUI DORHOI

### RAPORT DE AVIZARE

a proiectului de hotarare privind acordul Consiliului Local pentru efectuarea operațiunilor de dezmembrare a unor imobile, proprietatea publică a UAT Dorohoi, CF 55834

Comisia întrunită în ședință în data de 17.03.2024, a analizat :

- Referatul de aprobare al Primarului Municipiului Dorohoi, ing. Dorin Alexandrescu, cu nr. 3709 din 18.03.2024 precum și
- Raportul de specialitate întocmit de Andrei Pastore, cu nr. 3709 din 18.03.2024

privind acordul Consiliului Local pentru efectuarea operațiunilor de dezmembrare a unor imobile, proprietatea privată a UAT Dorohoi CF 55834

La nivelul comisiei s-au analizat oportunitatea, circumstanțele și împrejurările adoptării prezentului proiect de hotărâre.

Nu au fost formulate amendamente.

Comisia **AVIZEAZĂ FAVORABIL** proiectul de hotărâre și îl propune spre adoptare Consiliului Local.

Bolohan-Suhariuc  
Andrei

Președinte

Gherman

Loredana Mihaela

Secretar

Butnariu Vergil

Membru

Topalaga  
Stelian

Lucian-

Membru

Parascan Petru -  
Fulger

Membru



# CONSILIUL LOCAL AL MUNICIPIULUI DORHOI

Grigore Ghica nr. 34  
715200 – DORHOI  
BOTOȘANI – ROMÂNIA  
www.primariadorohoi.ro

Fax: +40(231)611310  
Tel.: +40(231)610133  
e-mail: primariadorohoi@primariadorohoi.ro



## COMISIA PENTRU ACTIVITĂȚI ECONOMICE, BUGET, FINANȚE ȘI ADMINISTRAREA DOMENIULUI PUBLIC ȘI PRIVAT AL MUNICIPIULUI DORHOI

### RAPORT

de avizare a proiectului de hotărâre privind „acordul Consiliului Local pentru efectuarea operațiunilor de dezmembrare a unor imobile, proprietate privată a UAT Dorohoi, CF 55834”

Comisia întrunită în ședință în data de 28.03.2024 a analizat :

- Referatul de aprobare al Primarului Municipiului Dorohoi, ing. Dorin Alexandrescu, cu nr. 3709 din 18.03.2024, precum și
- Raportul de specialitate nr. 3709 din 18.03.2024, precum și documentația ce îl însoțește,

Prin care se propune aprobarea de către Consiliul Local a efectuării operațiunilor de dezmembrare a imobilului proprietate privata a UAT Dorohoi, în 2 loturi , înscris în CF nr. 55834.

La nivelul comisiei s-au analizat oportunitatea, circumstanțele și împrejurările adoptării prezentului proiect de hotărâre.

Nu au fost formulate amendamente.

Comisia **AVIZEAZĂ FAVORABIL** proiectul de hotărâre și îl propune spre adoptare Consiliului Local.

Sergiu Nacu Digitally signed by Sergiu Nacu Date: 2024.03.28 08:18:36 +02'00'  
Nacu Sergiu- Președinte Nacu Zegrea Maria-Secretar

Dogaru Cristian- Membru Gavriluță Paula-Membru

Bursuc Constantin-Membru