



# CONSILIUL LOCAL AL MUNICIPIULUI DOROHOI

GRIGORE GHICA 34  
715200 - DOROHOI  
BOTOȘANI - ROMÂNIA  
www.primariadorohoi.ro

Fax: +40(231)611310  
Tel.: +40(231)610133  
e-mail: primariadorohoi@primariadorohoi.ro



## HOTĂRÂRE

### **privind acordul Consiliului Local pentru efectuarea operațiunilor de alipire a unor imobile, proprietatea privată a UAT Dorohoi CF 53128 și CF 58714**

Consiliul Local al Municipiului Dorohoi, județul Botosani, întrunit în ședința ordinară din data de 28.03.2024,

ținând cont de referatul de aprobare nr. 3710 din 18.03.2024,

analizând raportul de specialitate înregistrat la nr.3710 din 18.03.2024, întocmit de Direcția Patrimoniu, prin care se supune aprobării Consiliului Local aprobarea operațiunii de alipire a imobilelor înscrise în Cărțile Funciare nr. 53128 și 58714.

având în vedere prevederile:

art. 7 alin (2), art. 879 și art. 880 din Codul Civil al României, adoptat prin Legea nr. 287/2009, republicat, cu modificările și completările ulterioare.

Art. 25, alin.(2) din Legea nr. 7/1996, republicată, cu modificările și completările ulterioare.

Art. 132, art. 133, art. 134 și art. 135 din Ordinul Directorului General al Agenției de Cadastru și Publicitate Imobiliară nr. 700/09.07.2014 privind aprobarea regulamentului de avizare, recepție și înscriere în evidențele de cadastru și carte funciară;

Art. 29, alin. (1) și alin.(5) din Legea 350/2001 privind amenajarea teritoriului și urbanism;

Art. 87 alin. (5) , art. 354 și art. 355, din OUG 57/2019 privind codul administrativ.

art.129 alin(2), litera „c,, din Ordonanța de Urgență nr. 57/2019, privind Codul Administrativ,

vazând rapoartele de avizareale comisiilor de specialitate din cadrul Consiliului Local al Municipiului Dorohoi,

în temeiul art. 139 alin(2) lit. g din Ordonanța de Urgență nr. 57/2019, privind Codul Administrativ,

**hotărăște:**

**Art. 1 (1)** Se însușește lucrarea de specialitate denumită Referat de Admitere Alipire a Imobilelor nr. 6666 din 06.03.2024, aprobată de Biroul de Cadastru și Publicitate Imobiliară Dorohoi sub numărul 6666 din 06.03.2024 conform Anexei nr. 1 care face parte integrantă din prezenta hotărâre

**(2)** Se aprobă alipirea imobilelor înscrise în CF 53128 și CF 58714, situat în Intravilanul municipiului Dorohoi, str. A.I. Cuza nr. F.N, domeniul PRIVAT al UAT Dorohoi, rezultând imobilul cu numărul cadastral 59154


**Art. 2.** Se mandatează domnul ing. Corolea Ungureanu Sava Daniel, director al Direcției Patrimoniu, în vederea reprezentării Municipiului Dorohoi în fața notarului public, în vederea încheierea actului de Alipire, și îndeplinirea tuturor formalităților legale, pentru terenurile proprietatea privată a municipiului Dorohoi, menționat la art.1

**Art. 3.** Primarul Municipiului Dorohoi, prin Direcția Patrimoniu și Direcția Economică va duce la îndeplinire prevederile prezentei hotărâri.

**Art. 4.** Prezenta hotărâre se va comunica:

- Instituției Prefectului - Județul Botoșani;
- Primarului Municipiului Dorohoi;
- Direcției Economice;
- Direcției Patrimoniu;
- Direcție Taxe și Impozite Locale;
- Mass-mediei locale.

**Președinte de ședință,  
Consilier,  
Gavriluță Paula**

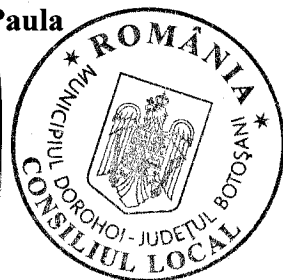

**Contrasemnează,  
Secretar General UAT,  
jr. Ciprian Dohotariu**

NR. 65 din 28.03.2024



Oficiul de Cadastru și Publicitate Imobiliară BOTOSANI  
Biroul de Cadastru și Publicitate Imobiliară Dorohoi  
Adresa: Dorohoi, str. Postei nr. 5, cod postal 715200, tel 0231610201

Nr.cerere	6666
Ziua	06
Luna	03
Anul	2024

**REFERAT DE ADMITERE**  
(Alipire imobile)

Domnului/Doamnei MUNICIPIUL DOROHOI  
Domiciliul Loc. Dorohoi, Str A.I. CUZA , Nr. 23, Jud. Botosani, Municipiul Dorohoi



Referitor la cererea inregistrată sub numărul **6666** din data **06-03-2024**, vă informăm:

Imobilele:

- 1) **53128** situat in Loc. Dorohoi, Str A.I. CUZA, Nr. F.N, Jud. Botosani, UAT Dorohoi avand suprafata măsurată 153 mp;
- 2) **58714** situat in Loc. Dorohoi, Str A.I. CUZA , Nr. FN, Jud. Botosani, UAT Dorohoi avand suprafata măsurată 72 mp;


Au fost alipite, rezultand imobilul cu numărul cadastral 59154, situat in Loc. Dorohoi, Str A.I. CUZA, Nr. F.N, Jud. Botosani, UAT Dorohoi având suprafata măsurată 225 mp

Certific că informațiile din prezentul extras sunt conforme cu datele din planul cadastral de carte funciară al OCPI BOTOSANI la data: 08-03-2024.

Situația prezentată poate face obiectul unor modificări ulterioare, in condițiile Legii cadastrului și a publicității imobiliare nr. 7/1996, republicată, cu modificările și completările ulterioare.

**Inspector**  
**LOREDANA ANDREI**  
Loredana  
Andrei

Semnat digital de  
Loredana Andrei  
Data: 2024.03.08  
09:43:42 +02'00'

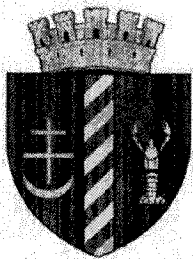


# CONSILIUL LOCAL AL MUNICIPIULUI DOROHOI

GRIGORE GHICA 34  
715200 - DOROHOI  
BOTOȘANI - ROMÂNIA  
www.primariadorohoi.ro

Fax: +40(231)611310  
Tel.: +40(231)610133  
e-mail: primariadorohoi@primariadorohoi.ro



ROMÂNIA

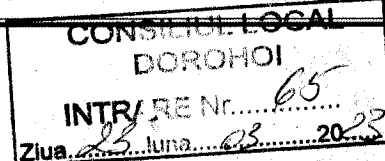

PROIECT

## HOTĂRÂRE

### privind acordul Consiliului Local pentru efectuarea operațiunilor de alipire a unor imobile, proprietatea privată a UAT Dorohoi CF 53128 și CF 58714

Consiliul Local al Municipiului Dorohoi, județul Botosani, întrunit în ședința ordinară din data de 28.03.2024,

ținând cont de referatul de aprobare nr. 3710 din 18.03. 2024,

analizând raportul de specialitate înregistrat la nr. 3710 din 18.03. 2024, întocmit de Direcția Patrimoniu, prin care se supune aprobării Consiliului Local aprobarea operațiunii de alipire a imobilelor înscrise în Cărțile Funciare nr. 53128 și 58714.

având în vedere prevederile:

art. 7 alin (2), art. 879 și art. 880 din Codul Civil al României, adoptat prin Legea nr. 287/2009, republicat, cu modificările și completările ulterioare.

Art. 25, alin.(2) din Legea nr. 7/1996, republicată, cu modificările și completările ulterioare.

Art. 132, art. 133, art. 134 și art. 135 din Ordinul Directorului General al Agenției de Cadastru și Publicitate Imobiliară nr. 700/09.07.2014 privind aprobarea regulamentului de avizare, recepție și înscriere în evidențele de cadastru și carte funciară;

Art. 29, alin. (1) și alin.(5) din Legea 350/2001 privind amenajarea teritoriului și urbanism;

Art. 87 alin. (5) , art. 354 și art. 355, din OUG 57/2019 privind codul administrativ.

art.129 alin(2), litera „c,, din Ordonanța de Urgență nr. 57/2019, privind Codul Administrativ,

vazând rapoartele de avizareale comisiilor de specialitate din cadrul Consiliului Local al Municipiului Dorohoi,

în temeiul art. 139 alin(2) lit. g din Ordonanța de Urgență nr. 57/2019, privind Codul Administrativ,

**hotărăște:**

**Art. 1 (1)** Se însușește lucrarea de specialitate denumită Referat de Admitere Alipire a Imobilelor nr. 6666 din 06.03.2024, aprobată de Biroul de Cadastru și Publicitate Imobiliară Dorohoi sub numărul 6666 din 06.03.2024 conform Anexei nr. 1 care face parte integrantă din prezenta hotărâre

**(2)** Se aprobă alipirea imobilelor înscrise în CF 53128 și CF 58714, situat în Intravilanul municipiului Dorohoi, str. A.I. Cuza nr. F.N, domeniul PRIVAT al UAT Dorohoi, rezultând imobilul cu numărul cadastral 59154

**Art. 2.** Se mandatează domnul ing. Corolea Ungureanu Sava Daniel, director al Direcției Patrimoniu, în vederea reprezentării Municipiului Dorohoi în fața notarului public, în vederea încheierea actului de Alipire, și îndeplinirea tuturor formalităților legale, pentru terenurile proprietatea privată a municipiului Dorohoi, menționat la art.1

**Art. 3.** Primarul Municipiului Dorohoi, prin Direcția Patrimoniu și Direcția Economică va duce la îndeplinire prevederile prezentei hotărâri.

**Art. 4.** Prezenta hotărâre se va comunica:

- Instituției Prefectului - Județul Botoșani;
- Primarului Municipiului Dorohoi;
- Direcției Economice;
- Direcției Patrimoniu;
- Direcție Taxe și Impozite Locale;
- Mass-mediei locale.

**Inițiator,**

**Primar,**


**ing. Dorin Alexandrescu**



**Avizat de legalitate,**

**Secretar General UAT,**

**jr. Ciprian Dohotariu**





# CONSILIUL LOCAL AL MUNICIPIULUI DOROHOI

GRIGORE GHICA 34  
715200 - DOROHOI  
BOTOȘANI - ROMÂNIA  
www.primariadorohoi.ro

Fax: +40(231)611310  
Tel.: +40(231)610133  
e-mail: primariadorohoi@primariadorohoi.ro



Nr. 3710 din 18.03 2024

## REFERAT DE APROBARE

**privind acordul Consiliului Local pentru efectuarea operațiunilor de alipire a unor imobile, proprietatea publică a UAT Dorohoi,**

Ca urmare a admiterii cererii și emiterea Referatului de admitere a Oficiului de Cadastru și Publicitate imobiliară - Botoșani privind alipirea imobilelor înscrise în Cărțile Funciare nr. 53128 și 58714, domeniul PRIVAT al UAT Dorohoi, situat în Intravilanul municipiului Dorohoi, str. A.I.Cuza nr. F.N., jud. Botoșani, într-un singur Lot, având număr cadastral alocat 59154


Având în vedere faptul că pentru înscrierea în cartea funciară a operațiunii de modificare, documentația cadastrală va fi însoțită de act autentic de dezmembrare, conform reglementărilor Codului Civil și Legii 7/1996 republicată.

Având în vedere statutul de autoritate publică a Consiliului Local, conform prevederilor art. 136 alin. (1) din OUG 57/2019 privind Codul Administrativ, în aplicarea prevederilor legale mai sus invocate, apreciem că operațiunile de modificare a unui imobil înscris în Cartea Funciară prin Dezmembrare/ Alipire, se pot efectua în baza Hotărârii Consiliului Local și a Actului autentic prevăzut de Lege.

Având în vedere cele prezentate mai sus inițiez și propun spre aprobare Consiliului Local Dorohoi prezentul proiect de hotărâre.

**PRIMAR,**

**ing. Dorin Alexandrescu**

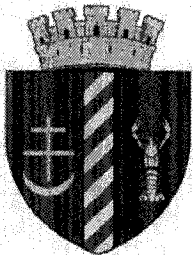

# PRIMĂRIA MUNICIPIULUI DOROHOI

GRIGORE GHICA 34  
715200 - DOROHOI  
BOTOȘANI - ROMÂNIA  
www.primariadorohoi.ro

Fax: +40(231)611310  
Tel.: +40(231)610133  
e-mail: primariadorohoi@primariadorohoi.ro



ROMÂNIA

Nr. 3710 / 18.03.2024

**Se aprobă,**  
**Primar**  
ing. Dorin Alexandrescu

## RAPORT DE SPECIALITATE

### **privind acordul Consiliului Local pentru efectuarea operațiunilor de alipire a unor imobile, proprietatea publică a UAT Dorohoi,**

Ca urmare a admiterii cererii și emiterea Referatului de admitere a Oficiului de Cadastru și Publicitate imobiliară - Botoșani privind alipirea imobilelor înscrise în Cărțile Funciare nr. 53128 și 58714, domeniul PRIVAT al UAT Dorohoi, situat în Intravilanul municipiului Dorohoi, str. A.I. Cuza nr. F.N., jud. Botoșani, într-un singur Lot, având număr cadastral alocat 59154

Având în vedere faptul că pentru înscrierea în cartea funciară a operațiunii de modificare, documentația cadastrală va fi însoțită de act autentic de dezmembrare, conform reglementărilor Codului Civil și Legii 7/1996 republicată.

Având în vedere statutul de autoritate publică a Consiliului Local, conform prevederilor art. 136 alin. (1) din OUG 57/2019 privind Codul Administrativ, în aplicarea prevederilor legale mai sus invocate, apreciem că operațiunile de modificare a unui imobil înscris în Cartea Funciară prin Dezmembrare/ Alipire, se pot efectua în baza Hotărârii Consiliului Local și a Actului autentic prevăzut de Lege

Față de cele mai sus prezentate, supun spre analiză și dezbateră plenului Consiliului Local al municipiului Dorohoi, necesitatea și oportunitatea aprobării proiectului în forma inițiată.

**Director Patrimoniu,**  
**ing. Sava-Daniel Corolea-Ungureanu**

**Întocmit:**  
**Consilier:**  
**ing. Andrei Lucian Pasăre**



**Oficiul de Cadastru și Publicitate Imobiliară BOTOSANI**  
**Biroul de Cadastru și Publicitate Imobiliară Dorohoi**

Dorohoi, str. Postei nr. 5, cod postal 715200, tel 0231610201

Nr. cerere	6666
Ziua	06
Luna	03
Anul	2024

**Extras de Plan Cadastral de Carte Funciară**  
**pentru**  
**Imobil număr cadastral 59154 / UAT Dorohoi**

TEREN Intravilan


Adresa: Loc. Dorohoi, Str A.I. Cuza, Nr. F.N, Jud. Botosani

Comuna/Oraș/Municipiu: Dorohoi

Nr. cadastral	Suprafața măsurată	Observații / Referințe
59154	225	suprafața din CF hârtie este de 224,82 m.p.


\* Suprafața este determinată în planul de proiecție Stereo 70.

DETALII LINIARE IMOBIL

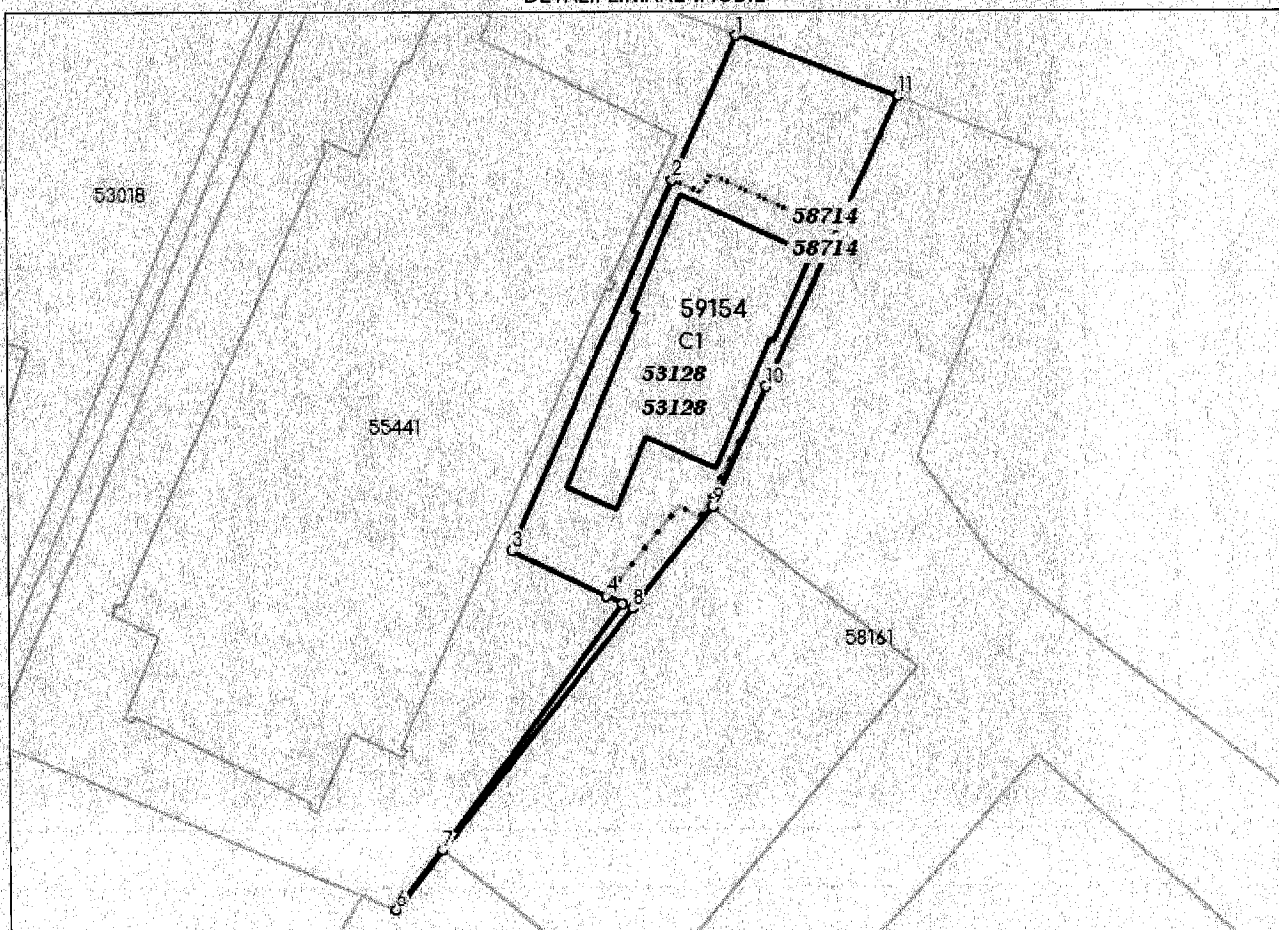



**Incadrare in zonă  
scara 1:500**

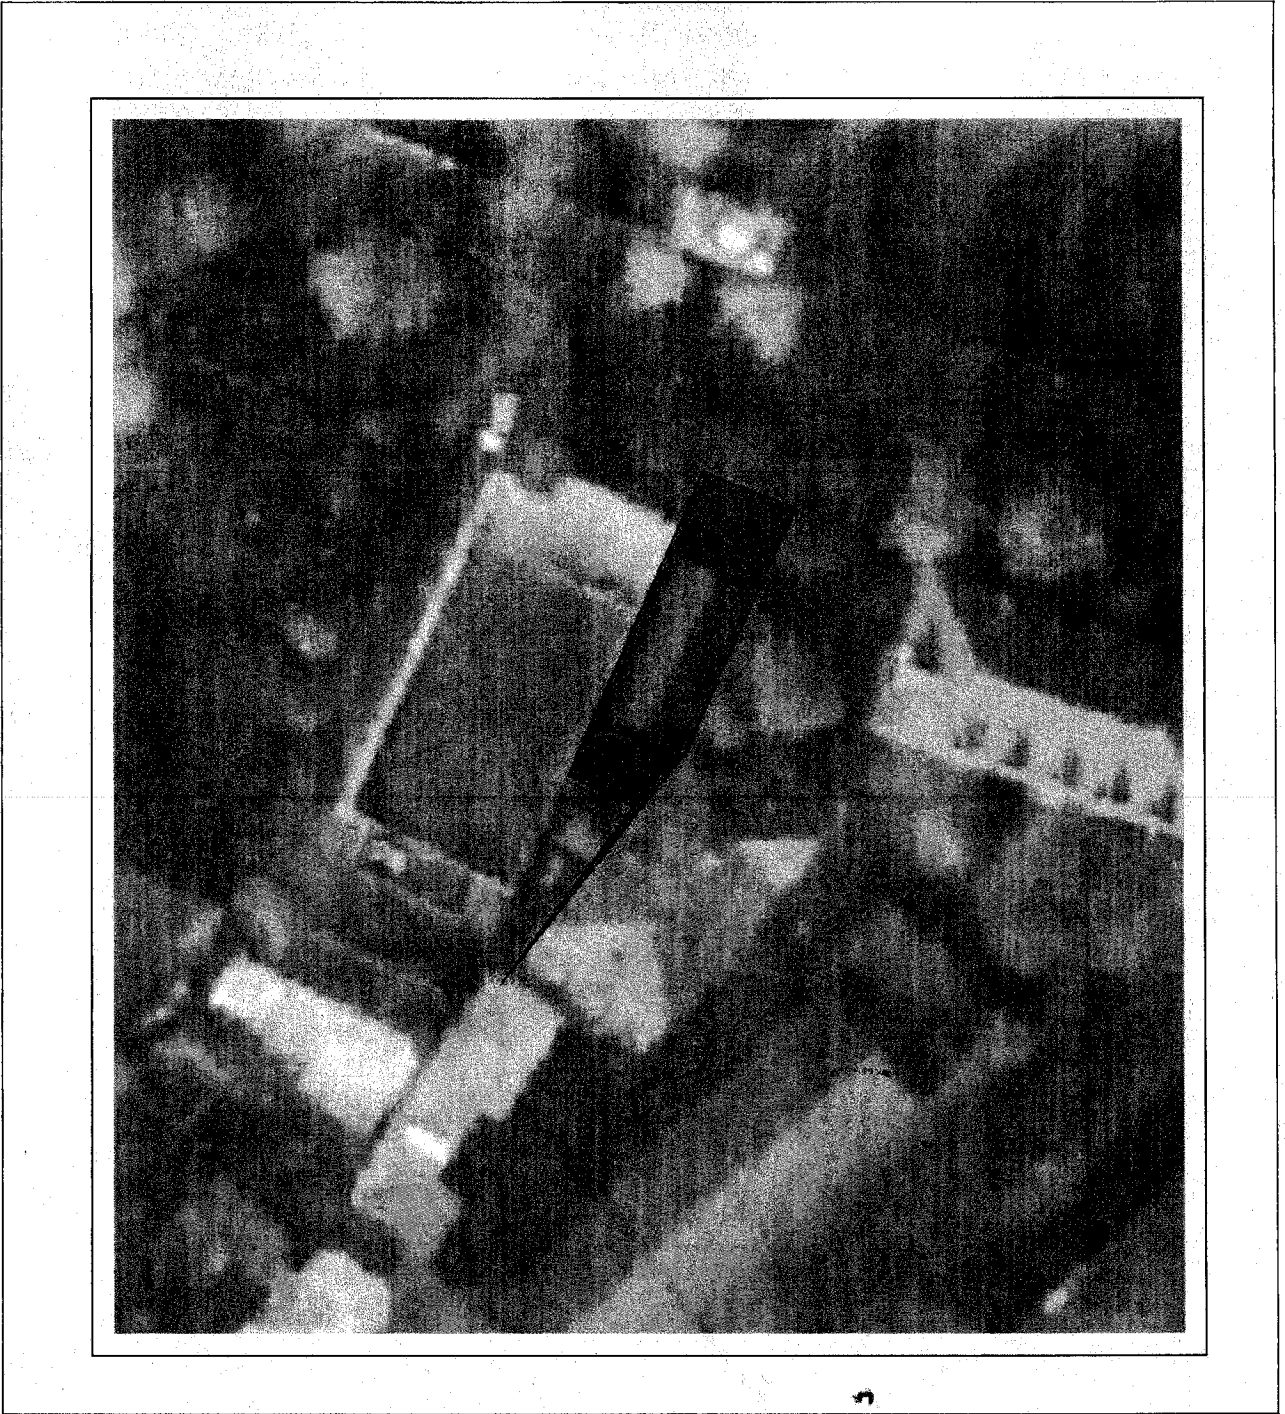

## Date referitoare la teren

Crt	Categoria de folosință	Intra vilan	Suprafața (mp)	Tarla	Parcelă	Observații / Referințe
1	curti constructii	DA	153		2759	suprafața din CF hârtie este de 152,82 m.p.
2	curti constructii	DA	72		2759	
	<b>TOTAL:</b>		<b>225</b>			

## Date referitoare la construcții

Crt	Numar	Destinație construcție	Supraf. (mp)	Situație juridică	Observații / Referințe
A1.1	59154-C1	construcții industriale și edilitare	85	Cu acte	spațiu comercial cu regim de înălțime P+1, în suprafață construită de 84,75 m.p.

## Lungime Segmente

1) Valorile lungimilor segmentelor sunt obținute din proiecție în plan.

Punct început	Punct sfârșit	Lungime segment (m)
1	2	7.599
2	3	19.631
3	4	5.13
4	5	0.871
5	6	18.4
6	7	3.657
7	8	14.855
8	9	6.285
9	10	6.385
10	11	15.38
11	1	8.267

\*\* Lungimile segmentelor sunt determinate în planul de proiecție Stereo 70 și sunt rotunjite la 1 milimetru.

\*\*\* Distanța dintre puncte este formată din segmente cumulate ce sunt mai mici decât valoarea 1 milimetru.

Pentru acest imobil există înregistrate următoarele documentații cadastrale neînscrise în cartea funciară:

Nr Crt	Numar cerere	Data cerere	Termen eliberare	Obiect cerere
1	6666	06.03.2024	08.03.2024	Dezmembrare/Comasare

Ca urmare a soluționării cererii nr. 6666 înregistrată la data de 06.03.2024, s-a propus înscrierea imobilului în urma alipirii următoarelor imobile:

Nr Crt	Identificator electronic	Suprafata (mp)	Adresa
1	53128	153	Loc. Dorohoi, Str A.I. Cuza, Nr. F.N, Jud. Botosani
2	58714	72	Loc. Dorohoi, Str A.I. Cuza, Nr. FN, Jud. Botosani

Certific că informațiile din prezentul extras sunt conforme cu datele din planul cadastral de carte funciară al OCPI BOTOSANI la data: 08-03-2024

Situația prezentată poate face obiectul unor modificări ulterioare, în condițiile Legii cadastrului și publicității imobiliare nr. 7/1996, republicată.

Consilier/Inspector de specialitate,


LOREDANA ANDREI

Loredana  
AndreiSemnat digital de  
Loredana Andrei  
Data: 2024.03.08  
09:44:33 +02'00'

**Plan de amplasament și delimitare a imobilului  
cu propunerea de alipire**

Scara 1: 200

Nr. cadastral	Suprafața măsurată a imobilului (mp)	Adresa imobilului
	225	strada A.I. Cuza nr. FN, municipiul Dorohoi, județul Botoșani
Nr. Cartea Funciară nr.		Unitatea Administrativ Teritorială (UAT)
		DOROHOI

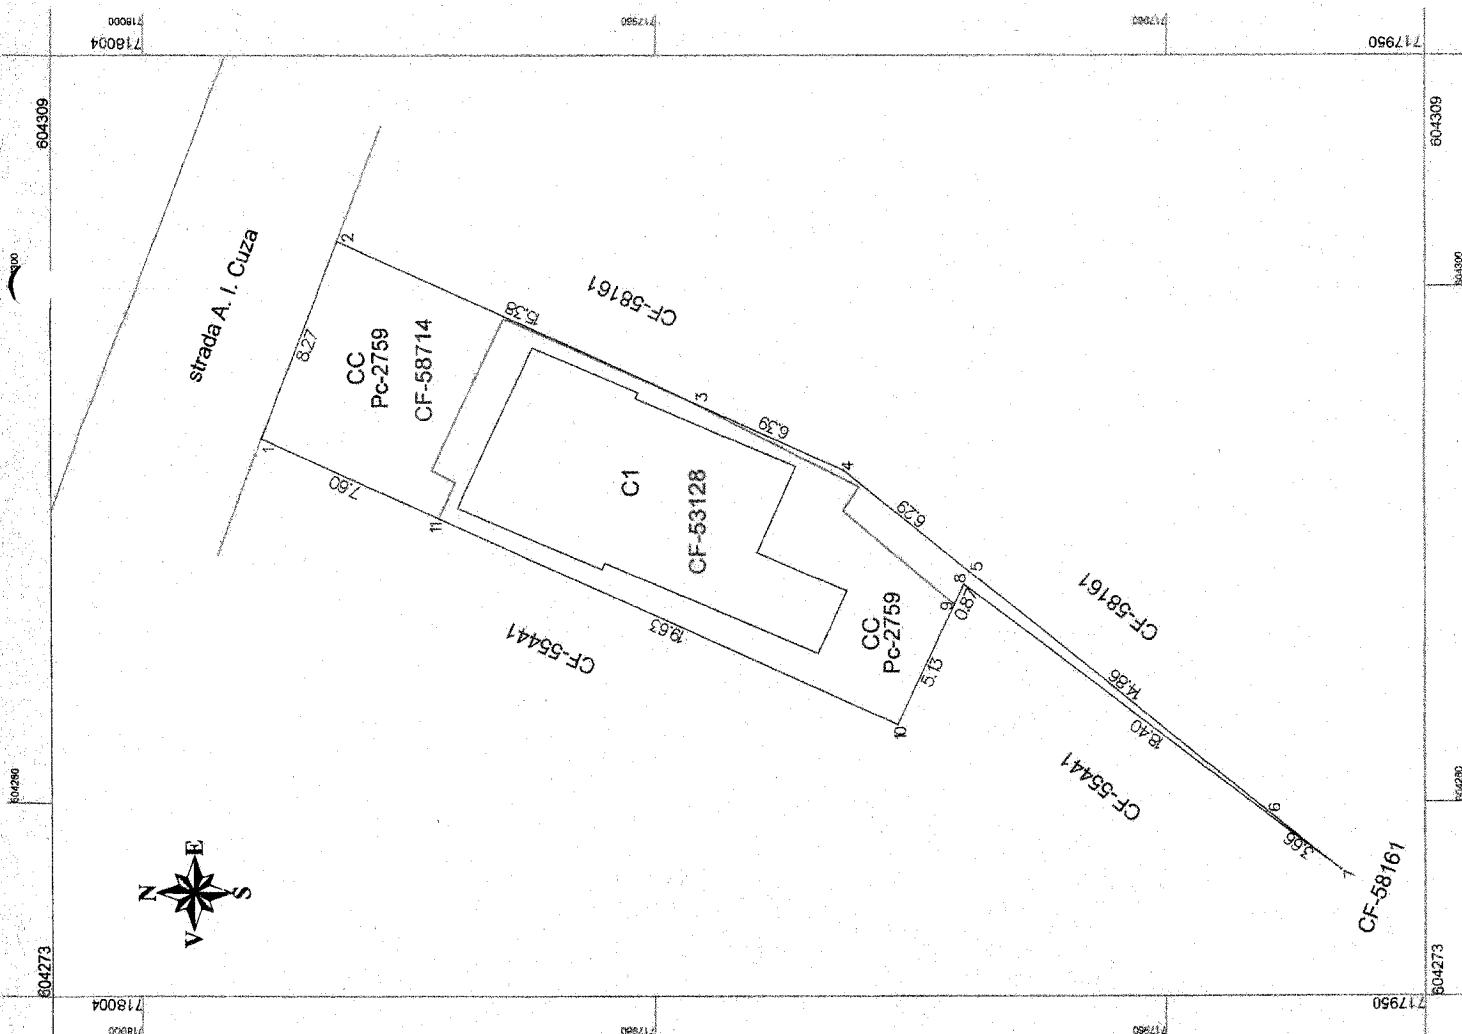

**alipire imobil**

Situatia actuală (înainte de alipire)		Situatia viitoare (după alipire)	
Nr. cad.	Suprafața (mp)	Nr. cad.	Suprafața (mp)
53128	153	59154	153
58714	72		72
<b>Total</b>	<b>225</b>		<b>225</b>

Categoria de folosință	Descrierea imobilului	Categoria de folosință	Descrierea imobilului
CC	Intravilan Pc-2759 (152,82 mp din acte)	CC	Intravilan Pc-2759 (224,82 mp din acte)
CC		CC	

Executant, P.JSC GREOTOP CAD COHAL SRL, Clasa III, Seria RO-B-I, Nr. 2199, PPA Ing. Cohal Catalin Cat. B, Seria RO-BT-F, Nr. 0099	Inspector, Confirma introducerea imobilului în baza de date integrată și atribuirea numărului cadastral. Semnătura și parafă <b>Loredana Andrei</b> Data: 06.03.2024
---	--

Confirm executarea măsurătorilor la teren, corectitudinea întocmirii documentației cadastrale și corespondența acesteia cu realitatea din teren. Semnătura și ștampila Data: 06.03.2024	Ștampila BCP1 <b>Andrei</b> Data: 06.03.2024
--	--


Digitally signed by  
Catalin Cohal  
Date: 2024.03.05  
16:18:48 +02'00'

**Catalin  
Cohal**


**P. de amplasament și delimitare a imobilului**

Scara 1: 200

Nr. cadastral 59154	Suprafața măsurată a imobilului (mp) 225	Adresa imobilului strada A.I. Cuza nr. FN, municipiul Dorohoi, județul Botoșani
Nr. Cartea Funciară		Unitatea Administrativă Teritorială (UAT) DOROHOI

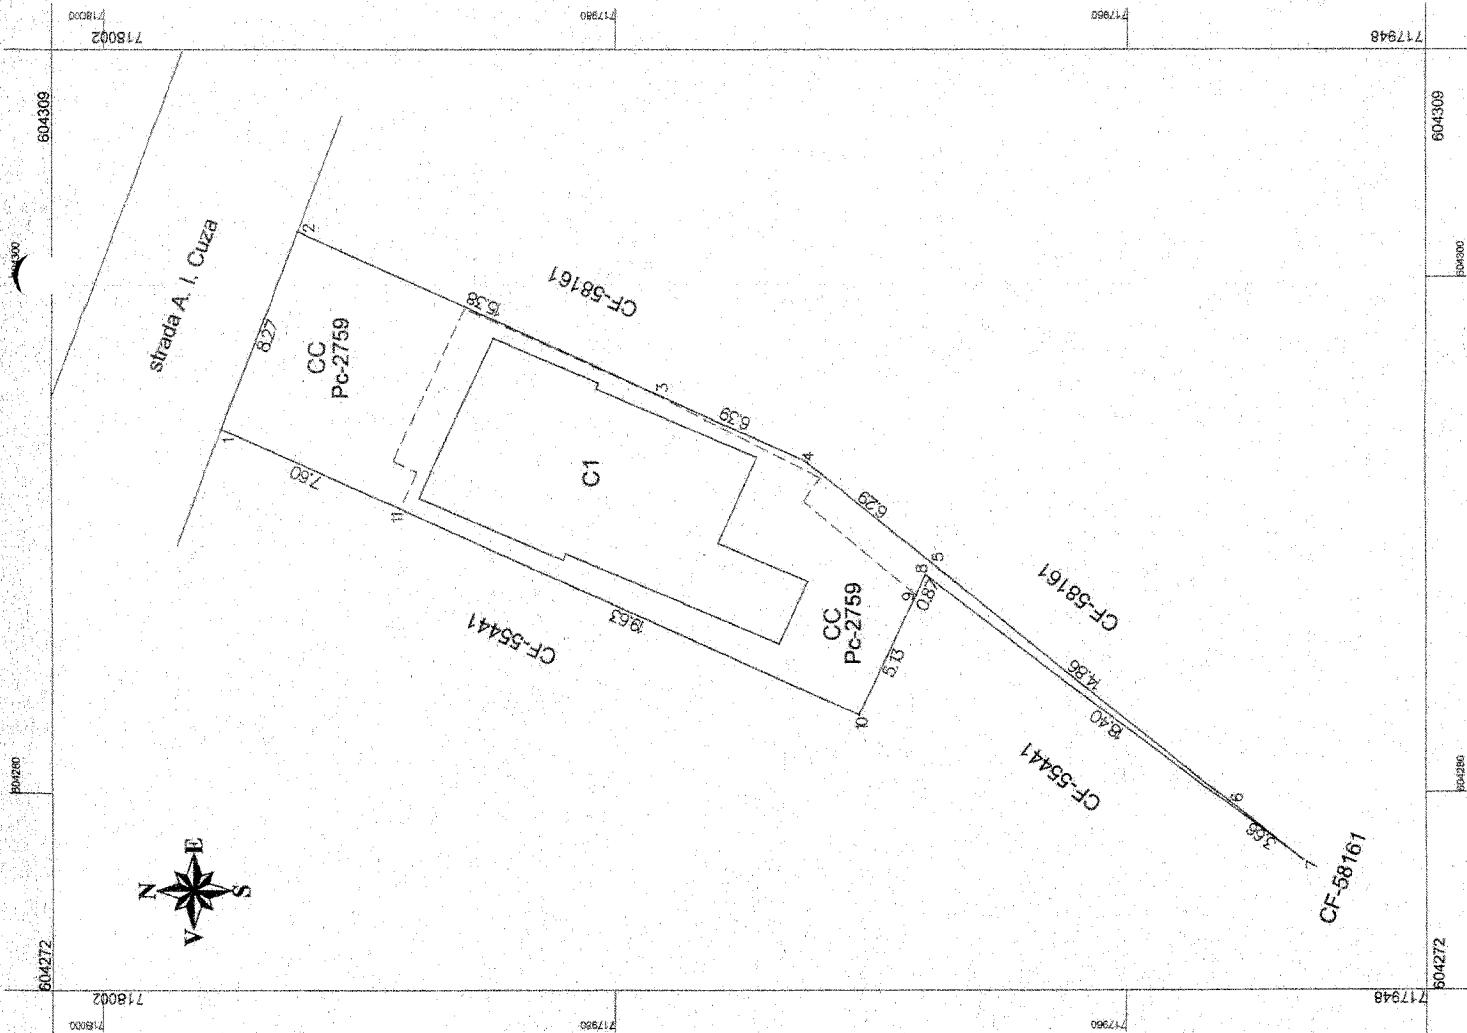

A. Date referitoare la teren		
Nr. parcelă	Categorie de folosință	Suprafața (mp)
2759	CC	153
	CC	72
<b>Total</b>		<b>225</b>
B. Date referitoare la construcții		
Cod	Destinația	Suprafața construită la sol (mp)
CI	CIE	85
<b>Total</b>		<b>85</b>
Suprafața totală măsurată a imobilului = 225 mp		
Suprafața totală din acte = 225 mp		
Executanți: P1 SC GEOTOP CAD COHAL SRL, Clasa III, Seria RO-B-I, Nr. 2199, PFA Ing. Cohal Cătălin Cat. B, Seria RO-B-I-F, Nr. 0099		
Confirm executarea măsurătorilor la teren, corectitudinea întocmirii documentației cadastrale și corectitudinea acesteia cu realitatea din teren.		
Semnătura și ștampila	Catalin Cohal	Ștampila BCPI
Data: 06.03.2024	Cohal	16.22.12 - 10.20.00
Inspector, Confirm introducerea imobilului în baza de date integrată și atribuirea numărului cadastral. Semnătura și parafă		Semnătura digitală Loredana Andrei
		Data: 2024.03.08 09:44:52 +02'00'

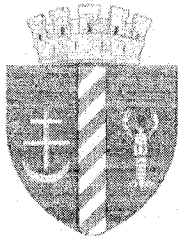

# CONSILIUL LOCAL AL MUNICIPIULUI DOROHOI

GRIGORE GHICA 34  
715200 - DOROHOI  
BOTOȘANI - ROMÂNIA  
www.primariadorohoi.ro

Fax: +40(231)611310  
Tel.: +40(231)610133  
e-mail: primariadorohoi@primariadorohoi.ro



## RAPORT DE AVIZARE

la proiectul de hotarare cu privire la aprobarea  
acordului CLC pt efectuarea operatiunilor de alipire a  
unor terenuri CF 53128 si CF 518714

Comisia administratie publica locala, juridica, apararea ordinii publice, respectarea  
drepturilor si libertatilor cetatenilor,

analizand referatul de specialitate nr. 3710 din 18.03.24, intocmit de  
Pasare Andrei si proiectul de  
hotarare initiat de Primarul Municipiului Dorohoi,

Avand in vedere ca cele propuse (nu) se incadreaza in prevederile legale, comisia considera  
ca proiectul de hotarare prezentat poate fi aprobat cu urmatoarele amendamente ( daca va fi cazul  
):

2

Amendamentele formulate de noi, le motivam astfel :

2

Avand in vedere cele de mai sus, membrii comisiei administratie publica locala, juridica,  
apararea ordinii publice, respectarea drepturilor si libertatilor cetatenilor,

avizeaza favorabil proiectul de hotarare si propune Consiliului Local aprobarea acestuia  
in forma prezentata de initiator ( in cazul in care comisia nu avizeaza favorabil proiectul de  
hotarare, va mentiona cauzele si va face propuneri in consecinta.)

AVIZ FAVORABIL

PRESEDINTE COMISIE,


Ioan Sofin Danila

SECRETAR,

Vasile Mandache

MEMBRI :

Vlad Andrei Ivanescu

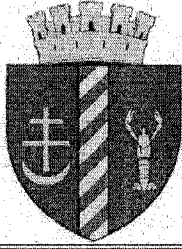

# CONSILIUL LOCAL AL MUNICIPIULUI DORHOI

ȘI  
Grigore Ghica nr. 34  
715200 – DORHOI  
BOTOSANI – ROMÂNIA

Fax: +40(231)611310  
Tel.: +40(231)610133  
e-mail: primariadorohoi@primariadorohoi.ro



ROMÂNIA

## COMISIA PENTRU ORGANIZAREA ȘI DEZVOLTAREA URBANISTICĂ, LUCRĂRI PUBLICE, PROTECȚIA MEDIULUI ÎNCONJURĂTOR, TURISM, MONUMENTE ISTORICE ȘI DE ARHITECTURĂ AL MUNICIPIULUI DORHOI

### RAPORT DE AVIZARE

a proiectului de hotarare privind acordul Consiliului Local pentru efectuarea operațiunilor de alipire a unor imobile, proprietatea privată a UAT Dorohoi, CF 53128 și CF 58714.

Comisia întrunită în ședință în data de 27.03.2024, a analizat :

- Referatul de aprobare al Primarului Municipiului Dorohoi, ing. Dorin Alexandrescu, cu nr. 3710..... din 18.03.2024, precum și
- Raportul de specialitate întocmit de Andrei Parascan....., cu nr. 3710..... din 18.03.2024

privind acordul Consiliului Local pentru efectuarea operațiunilor de alipire a unor imobile, proprietatea privată a UAT Dorohoi, CF 53128 și CF 58714.

La nivelul comisiei s-au analizat oportunitatea, circumstanțele și împrejurările adoptării prezentului proiect de hotărâre.

Nu au fost formulate amendamente.

Comisia **AVIZEAZĂ FAVORABIL** proiectul de hotărâre și îl propune spre adoptare Consiliului Local.

Bolohan-Suhariuc  
Andrei

Președinte

Gherman  
Loredana Mihaela

Secretar

Butnariu Vergil


Membru

Topalaga Lucian-  
Stelian

Membru

Parascan Petru -  
Fulger

Membru

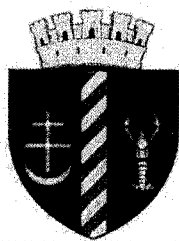

# CONSILIUL LOCAL AL MUNICIPIULUI DOROHOI

Grigore Ghica nr. 34  
715200 – DOROHOI  
BOTOȘANI – ROMÂNIA  
www.primariadorohoi.ro

Fax: +40(231)611310  
Tel.: +40(231)610133  
e-mail: primariadorohoi@primariadorohoi.ro



## COMISIA PENTRU ACTIVITĂȚI ECONOMICE, BUGET, FINANȚE ȘI ADMINISTRAREA DOMENIULUI PUBLIC ȘI PRIVAT AL MUNICIPIULUI DOROHOI

### RAPORT

de avizare a proiectului de hotărâre privind „acordul Consiliului Local pentru efectuarea operațiunilor de alipire a unor imobile, proprietate privată a UAT Dorohoi, CF 53128 și CF 58714”

Comisia întrunită în ședință în data de 28.03.2024 a analizat :

- Referatul de aprobare al Primarului Municipiului Dorohoi, ing. Dorin Alexandrescu, cu nr. 3710 din 18.03.2024, precum și
- Raportul de specialitate nr. 3710 din 18.03.2024, precum și documentația ce îl însoțește,

Prin care se propune aprobarea de către Consiliul Local a efectuării operațiunilor de alipire a unor imobile, proprietate privată a UAT Dorohoi înscrise în CF 53128, și CF 58714.

La nivelul comisiei s-au analizat oportunitatea, circumstanțele și împrejurările adoptării prezentului proiect de hotărâre.

Nu au fost formulate amendamente.

Comisia **AVIZEAZĂ FAVORABIL** proiectul de hotărâre și îl propune spre adoptare Consiliului Local.

Sergiu Nacu  
Nacu Sergiu- Președinte \_\_\_\_\_ Zegrea Maria-Secretar \_\_\_\_\_

Dogaru Cristian- Membru \_\_\_\_\_ Gavriluță Paula-Membru \_\_\_\_\_

Bursuc Constantin-Membru \_\_\_\_\_

Digitally signed  
by Sergiu Nacu  
Date: 2024.03.28  
08:19:56 +02'00'