



CONSILIUL LOCAL AL MUNICIPIULUI DOROHOI

GRIGORE GHICA 34
715200 - DOROHOI
BOTOȘANI - ROMANIA
www.primariadorohoi.ro

Fax: +40(231)611310
Tel.: +40(231)610133
e-mail: primariadorohoi@primariadorohoi.ro



HOTĂRÂRE


privind aprobarea dreptului de uz și servitute, în favoarea Delgaz Grid S.A. pe durata existenței capacității energetice, asupra suprafeței totale de 530 mp ce aparține domeniului public al Municipiului Dorohoi, reprezentând teren ocupat definitiv, din care: 525 m² pentru suprafața ocupată definitiv de conductoarele electrice torsadate 0,4 kv tip NFA2X 50 Ol-Al+3x95+25 mmp Al și suprafața de 5 m² ocupată definitiv de stâlpii noi proiectați ai liniei electrice aeriene de 0,4 kv

Consiliul Local al municipiului Dorohoi, județul Botoșani întrunit în ședința ordinară din data de 28.03.2024,

Ținând cont de Referatul de aprobare formulat de Primarul municipiului Dorohoi și de Raportul de specialitate nr. 4024/26.03.2024 întocmit de către Balan Maria Diana - Șef Serviciul Administrarea Patrimoniului în cadrul Direcției Patrimoniu, precum și a documentației ce îl însoțește, prin care se propune aprobarea dreptului de uz și servitute, în favoarea Delgaz Grid S.A. durata existenței capacității energetice, asupra suprafeței totale de 530 mp ce aparține domeniului public al Municipiului Dorohoi, reprezentând teren ocupat definitiv, din care: 525 m² pentru suprafața ocupată definitiv de conductoarele electrice torsadate 0,4 kv tip NFA2X 50 Ol-Al+3x95+25 mmp Al și suprafața de 5 m² ocupată definitiv de stâlpii noi proiectați ai liniei electrice aeriene de 0,4 kv

luând în considerare prevederile art. 109 - 113 din Legea nr. 123/2012 - a energiei electrice și a gazelor naturale, coroborat cu art. 749, art. 755-756 din Legea 71/2011 privind Codul civil, cu modificările și completările ulterioare

motivată de avizul favorabil al comisiilor de specialitate ale Consiliului Local al municipiului Dorohoi,

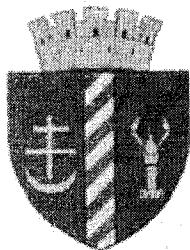

CONSILIUL LOCAL AL MUNICIPIULUI DOROHOI

GRIGORE GHICA 34
715200 - DOROHOI
BOTOȘANI - ROMÂNIA
www.primariadorohoi.ro

Fax: +40(231)611310
Tel.: +40(231)610133
e-mail: primariadorohoi@primariadorohoi.ro



în conformitate cu art. 129 alin. (2) lit. c) alin. (6) lit. a), art. 139, alin. (3), lit. g), art. 136, alin. (1) și alin. (3), art. 362, art. 196 alin. (1) lit. a) din OUG. nr. 57/2019 privind Codul administrativ,


hotărăște :

Art. 1. (1) Se acordă dreptul de uz și servitute în favoarea S.C. DELGAZ GRID S.A., asupra suprafeței totale de 530 mp ce aparține domeniului public al Municipiului Dorohoi, reprezentând teren ocupat definitiv, din care: 525 m² pentru suprafața ocupată definitiv de conductoarele electrice torsadate 0,4 kv tip NFA2X 50 OI-AI+3x95+25 mmp AI și suprafața de 5 m² ocupată definitiv de stâlpii noi proiectați ai liniei electrice aeriene de 0,4 kv, necesare executării lucrării proiectului "Întărire rețea pentru" Alimentare cu energie electrică Locuință, Dealu Mare, str. Dealu Mare nr. 87 A, municipiul Dorohoi, județul Botoșani " – beneficiar Ilaș Dumitru.

(2) Exercițarea dreptului de uz și servitute asupra terenului identificat la alineatul precedent, se realizează cu titlu gratuit pe durata de existență a obiectivului/sistemului de gaze naturale.

Art.2. Dreptul de uz și servitute se acordă sub condiția ca lucrările efectuate să nu afecteze profilul drumului(stradă+ trotuar), iar execuția subtraversărilor de alei, spații verzi și străzi se va efectua prin foraj orizontal.

Art.3. După executarea lucrărilor, terenul ocupat temporar va fi adus la starea inițială prin grija constructorului dirijat.

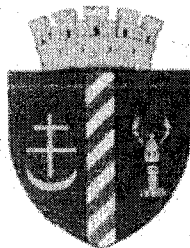

CONSILIUL LOCAL AL MUNICIPIULUI DOROHOI

GRIGORE GHICA 34
715200 - DOROHOI
BOTOȘANI - ROMÂNIA
www.primariadorohoi.ro

Fax: +40(231)611310
Tel.: +40(231)610133
e-mail: primariadorohoi@primariadorohoi.ro




Art.4. Titularul dreptului de uz și servitute prevăzut la Art.1 sau, după caz, executanții lucrărilor, vor respecta întocmai prevederile Regulamentului privind stabilirea condițiilor de eliberare a avizelor/ autorizațiilor de intervenție/spargere a străzilor, trotuarelor și a zonelor verzi, urmărirea și recepția lucrărilor de intervenție la rețelele edilitare de utilități publice, de pe raza municipiului Dorohoi.

Art.5. Primarul municipiului Dorohoi, prin Direcția Patrimoniu, Direcția Tehnică și Direcția Edilitare va duce la îndeplinire prevederile prezentei hotărâri.

Art. 6. Prezenta hotărâre va fi comunicată:


- Instituției Prefectului județului Botoșani;
- Primarului municipiului Dorohoi;
- Direcția Patrimoniu;
- Direcția Tehnică;
- Direcția Edilitare;
- DELGAZ GRID S.A.;
- Mass-mediei locale.

**Președinte de ședință,
Consilier,
Prof. Gayriluța Paula**

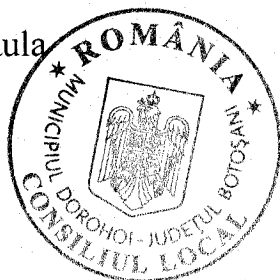

**Contrasemnează,
SECRETAR General al UAT Dorohoi
/ jr. Ciprian Dohotariu**


114.76
din 28.03.2024

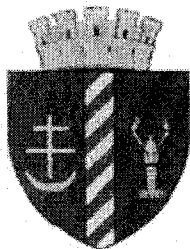

CONSILIUL LOCAL AL MUNICIPIULUI DOROHOI

GRIGORE GHICA 34
715200 - DOROHOI
BOTOȘANI - ROMÂNIA
www.primariadorohoi.ro

Fax: +40(231)611310
Tel.: +40(231)610133
e-mail: primariadorohoi@primariadorohoi.ro

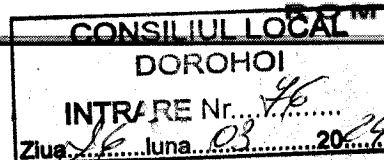

PROIECT

HOTĂRÂRE

privind aprobarea dreptului de uz și servitute, în favoarea Delgaz Grid S.A. pe durata existenței capacității energetice, asupra suprafeței totale de 530 mp ce aparține domeniului public al Municipiului Dorohoi, reprezentând teren ocupat definitiv, din care: 525 m² pentru suprafața ocupată definitiv de conductoarele electrice torsadate 0,4 kv tip NFA2X 50 Ol-Al+3x95+25 mmp Al și suprafața de 5 m² ocupată definitiv de stâlpii noi proiectați ai liniei electrice aeriene de 0,4 kv

Consiliul Local al municipiului Dorohoi, județul Botoșani întrunit în ședința ordinară din data de 28.03.2024,

Ținând cont de Referatul de aprobare formulat de Primarul municipiului Dorohoi și de Raportul de specialitate nr. 4024/26.03.2024 întocmit de către Balan Maria Diana - Șef Serviciul Administrarea Patrimoniului în cadrul Direcției Patrimoniu, precum și a documentației ce îl însoțește, prin care se propune aprobarea dreptului de uz și servitute, în favoarea Delgaz Grid S.A. durata existenței capacității energetice, asupra suprafeței totale de 530 mp ce aparține domeniului public al Municipiului Dorohoi, reprezentând teren ocupat definitiv, din care: 525 m² pentru suprafața ocupată definitiv de conductoarele electrice torsadate 0,4 kv tip NFA2X 50 Ol-Al+3x95+25 mmp Al și suprafața de 5 m² ocupată definitiv de stâlpii noi proiectați ai liniei electrice aeriene de 0,4 kv

luând în considerare prevederile art. 109 - 113 din Legea nr. 123/2012 - a energiei electrice și a gazelor naturale, coroborat cu art. 749, art. 755-756 din Legea 71/2011 privind Codul civil, cu modificările și completările ulterioare



CONSILIUL LOCAL AL MUNICIPIULUI DORHOI

GRIGORE GHICA 34
715200 - DORHOI
BOTOȘANI - ROMÂNIA
www.primariadorohoi.ro

Fax: +40(231)611310
Tel.: +40(231)610133
e-mail: primariadorohoi@primariadorohoi.ro



motivată de avizul favorabil al comisiilor de specialitate ale Consiliului Local al municipiului Dorohoi,

în conformitate cu art. 129 alin. (2) lit. c) alin. (6) lit. a), art. 139, alin. (3), lit. g), art. 136, alin. (1) și alin. (3), art. 362, art. 196 alin. (1) lit. a) din OUG. nr. 57/2019 privind Codul administrativ,

hotărăște :

Art. 1. (1) Se acordă dreptul de uz și servitute în favoarea S.C. DELGAZ GRID S.A., asupra suprafeței totale de 530 mp ce aparține domeniului public al Municipiului Dorohoi, reprezentând teren ocupat definitiv, din care: 525 m² pentru suprafața ocupată definitiv de conductoarele electrice torsadate 0,4 kv tip NFA2X 50 Ol-Al+3x95+25 mmp Al și suprafața de 5 m² ocupată definitiv de stâlpii noi proiectați ai liniei electrice aeriene de 0,4 kv, necesare executării lucrării proiectului "Întărire rețea pentru" Alimentare cu energie electrică Locuință, Dealu Mare, str. Dealu Mare nr. 87 A, municipiul Dorohoi, județul Botoșani " – beneficiar Ilaș Dumitru.

(2) Exercițarea dreptului de uz și servitute asupra terenului identificat la alineatul precedent, se realizează cu titlu gratuit pe durata de existență a obiectivului/sistemului de gaze naturale.

Art.2. Dreptul de uz și servitute se acordă sub condiția ca lucrările efectuate să nu afecteze profilul drumului(stradă+ trotuar), iar execuția subtraversărilor de alei, spații verzi și străzi se va efectua prin foraj orizontal.



CONSILIUL LOCAL AL MUNICIPIULUI DORHOI

GRIGORE GHICA 34
715200 - DORHOI
BOTOȘANI - ROMÂNIA
www.primariadorohoi.ro

Fax: +40(231)611310
Tel.: +40(231)610133
e-mail: primariadorohoi@primariadorohoi.ro



Art.3. După executarea lucrărilor, terenul ocupat temporar va fi adus la starea inițială prin grija constructorului dirijat.

Art.4. Titularul dreptului de uz și servitute prevăzut la Art.1 sau, după caz, executanții lucrărilor, vor respecta întocmai prevederile Regulamentului privind stabilirea condițiilor de eliberare a avizelor/ autorizațiilor de intervenție/spargere a străzilor, trotuarelor și a zonelor verzi, urmărirea și recepția lucrărilor de intervenție la rețelele edilitare de utilități publice, de pe raza municipiului Dorohoi.


Art.5. Primarul municipiului Dorohoi, prin Direcția Patrimoniu, Direcția Tehnică și Direcția Edilitare va duce la îndeplinire prevederile prezentei hotărâri.

Art. 6. Prezenta hotărâre va fi comunicată:

- Instituției Prefectului județului Botoșani;
- Primarului municipiului Dorohoi;
- Direcția Patrimoniu;
- Direcția Tehnică;
- Direcția Edilitare;
- DELGAZ GRID S.A.;
- Mass-mediei locale.

INIȚIATOR,
PRIMAR,
ing. Dorin Alexandrescu

Avizat de legalitate,
SECRETAR General al UAT Dorohoi
jr. Ciprian Dohotariu

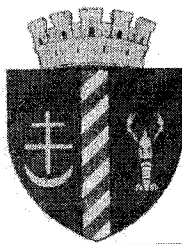

PRIMĂRIA MUNICIPIULUI DOROHOI

A. I. CUZA 41
715200 - DOROHOI
BOTOȘANI - ROMÂNIA
www.primariadorohoi.ro

Fax: +40(231)611310
Tel.: +40(231)610133
e-mail: primariadorohoi@primariadorohoi.ro



Nr. 4024/26.03.2024

REFERAT DE APROBARE

privind aprobarea dreptului de uz și servitute, în favoarea Delgaz Grid S.A. pe durata existenței capacității energetice, asupra suprafeței totale de 530 mp ce aparține domeniului public al Municipiului Dorohoi, reprezentând teren ocupat definitiv, din care: 525 m² pentru suprafața ocupată definitiv de conductoarele electrice torsadate 0,4 kv tip NFA2X 50 OI-Al+3x95+25 mmp Al și suprafața de 5 m² ocupată definitiv de stâlpii noi proiectați ai liniei electrice aeriene de 0,4 kv

Urmare a adresei Delgaz Grid S.A. înregistrată la sediul Primăriei Municipiului Dorohoi nr. 4024/26.03.2024, prin care se solicită aprobarea dreptului de uz și servitute cu titlu gratuit pe durata existenței capacității energetice, asupra suprafeței totale de 530 mp ce aparține domeniului public al Municipiului Dorohoi, reprezentând teren ocupat definitiv, din care: 525 m² pentru suprafața ocupată definitiv de conductoarele electrice torsadate 0,4 kv tip NFA2X 50 OI-Al+3x95+25 mmp Al și suprafața de 5 m² ocupată definitiv de stâlpii noi proiectați ai liniei electrice aeriene de 0,4 kv, necesare executării lucrării proiectului "Întărire rețea pentru" Alimentare cu energie electrică Locuință, Dealu Mare, str. Dealu Mare nr. 87 A, municipiul Dorohoi, județul Botoșani" – beneficiar Ilaș Dumitru,

luând în considerare prevederile art. 109 - 113 din Legea nr. 123/2012 - a energiei electrice și a gazelor naturale, coroborat cu art. 749, art. 755-756 din Legea 71/2011 privind Codul civil, cu modificările și completările ulterioare

în conformitate cu art. 129 alin. (2) lit. c) alin. (6) lit. a), art. 139, alin. (3), lit. g), art. 136, alin. (1) și alin. (3), art. 362, art. 196 alin. (1) lit. a) din OUG. nr. 57/2019 privind Codul administrativ, propun elaborarea de către Serviciul Administrarea

Patrimoniul din cadrul Direcției Patrimoniu, a unui proiect de hotărâre cu privire la aprobarea dreptului de uz și servitute în favoarea Delgaz Grid SA asupra suprafeței totale de 530 mp ce aparține domeniului public al Municipiului Dorohoi, reprezentând teren ocupat definitiv, din care: 525 m² pentru suprafața ocupată definitiv de conductoarele electrice torsadate 0,4 kv tip NFA2X 50 Ol-Al+3x95+25 mmp Al și suprafața de 5 m² ocupată definitiv de stâlpii noi proiectați ai liniei electrice aeriene de 0,4 kv, necesare executării lucrării proiectului "Întărire rețea pentru" Alimentare cu energie electrică Locuință, Dealu Mare, str. Dealu Mare nr. 87 A, municipiul Dorohoi, județul Botoșani" – beneficiar Ilaș Dumitru.

Proiectul de hotărâre împreună cu toată documentația va fi supus spre dezbatere și aprobare Consiliului Local al municipiului Dorohoi.

INIȚIATOR,
PRIMAR,
ing. Dorin Alexandrescu





PRIMĂRIA MUNICIPIULUI DOROHOI

GRIGORE GHICA 34
715200 - DOROHOI
BOTOȘANI - ROMÂNIA
www.primariadorohoi.ro

Fax: +40(231)611310
Tel.: +40(231)610133
e-mail: primariadorohoi@primariadorohoi.ro



Nr. 4024/26.03.2024

Aprobat,
Primar,
ing. Dorin Alexandrescu

RAPORT DE SPECIALITATE

privind aprobarea dreptului de uz și servitute, în favoarea Delgaz Grid S.A. pe durata existenței capacității energetice, asupra suprafeței totale de 530 mp ce aparține domeniului public al Municipiului Dorohoi, reprezentând teren ocupat definitiv, din care: 525 m² pentru suprafața ocupată definitiv de conductoarele electrice torsadate 0,4 kv tip NFA2X 50 Ol-Al+3x95+25 mmp Al și suprafața de 5 m² ocupată definitiv de stâlpii noi proiectați ai liniei electrice aeriene de 0,4 kv

Urmare a adresei Delgaz Grid S.A. înregistrată la sediul Primăriei Municipiului Dorohoi nr. 4024/26.03.2024, prin care se solicită aprobarea dreptului de uz și servitute cu titlu gratuit pe durata existenței capacității energetice, asupra suprafeței totale de 530 mp ce aparține domeniului public al Municipiului Dorohoi, reprezentând teren ocupat definitiv, din care: 525 m² pentru suprafața ocupată definitiv de conductoarele electrice torsadate 0,4 kv tip NFA2X 50 Ol-Al+3x95+25 mmp Al și suprafața de 5 m² ocupată definitiv de stâlpii noi proiectați ai liniei electrice aeriene de 0,4 kv, necesare executării lucrării proiectului "Întărire rețea pentru" Alimentare cu energie electrică Locuință, Dealu Mare, str. Dealu Mare nr. 87 A, municipiul Dorohoi, județul Botoșani " – beneficiar Ilaș Dumitru,

luând în considerare prevederile art. 109 - 113 din Legea nr. 123/2012 - a energiei electrice și a gazelor naturale, coroborat cu art. 749, art. 755-756 din Legea 71/2011 privind Codul civil, cu modificările și completările ulterioare


în conformitate cu art. 129 alin. (2) lit. c) alin. (6) lit. a), art. 139, alin. (3), lit. g), art. 136, alin. (1) și alin. (3), art. 362, art. 196 alin. (1) lit. a) din OUG. nr. 57/2019 privind Codul administrativ,

Serviciul Administrarea Patrimoniului din cadrul Direcției patrimoniu propune Consiliului Local aprobarea proiectului de hotărâre privind aprobarea dreptului de uz și servitute, în favoarea Delgaz Grid S.A. pe durata existenței capacității energetice, asupra suprafeței totale de 530 mp ce aparține domeniului public al Municipiului Dorohoi, reprezentând teren ocupat definitiv, din care: 525 m² pentru suprafața ocupată definitiv de conductoarele electrice torsadate 0,4 kv tip NFA2X 50 Ol-A1+3x95+25 mmp Al și suprafața de 5 m² ocupată definitiv de stâlpii noi proiectați ai liniei electrice aeriene de 0,4 kv.


Director Patrimoniu,
ing. Corolea Daniel




Șef Serviciul Administrarea Patrimoniului,
jr. Balan Maria-Diana

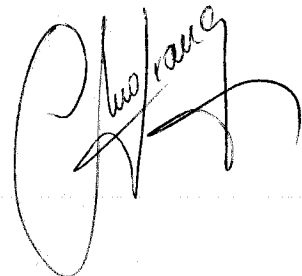

Biroul Urbanism,
cons. Buțincu Liviu

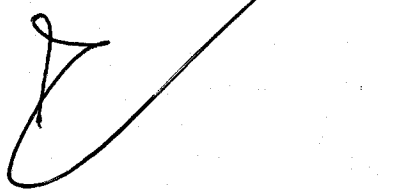

Nr . 311/25.03.2024.

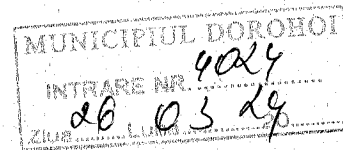Către,
Primăria municipiului Dorohoi

Referitor la obtinerea autorizatiei de construire pentru lucrarea: Intarire retea pentru " Alimentare cu energie electrica Locuinta, loc. Dealu Mare, str. Dealu Mare, nr. 87A, municipiul Dorohoi, judetul Botosani, beneficiar Ilas Dumitru

În vederea executării lucrării proiectului Intarire retea pentru " Alimentare cu energie electrica Locuinta, loc. Dealu Mare, str. Dealu Mare, nr. 87A, municipiul Dorohoi, judetul Botosani, beneficiar Ilas Dumitru, vă rugăm să supuneți aprobării Consiliului Local al municipiului Dorohoi, jud. Botosani constituirea unui drept de uz și servitute catre S.C. DELGAZ GRID S.A., pe durata existenței capacităților energetice, a suprafeței de 530 m² teren, reprezentând terenul ocupat definitiv de:

- 525 m² pentru suprafata ocupata definitiv de conductoarele electrice torsadate 0,4 kV tip NFA2X 50 OI-AI+3x95+25mmp AI, conform planurilor de situatie anexate.
- 5 m² pentru suprafata ocupata definitiv de stalpii noi proiectati ai liniei electrice aeriene de 0,4 kV, conform planurilor de situatie anexate.

Baza legală prin care solicităm transmiterea terenului aparținând domeniului public al municipiului Dorohoi este Ordonanța de Urgență nr. 57/2019 – Partea I privind Codul administrativ, art. 129 – Atribuțiile Consiliului Local, alin. 6, a) care stipulează: "consiliul local hotărăște darea în administrare, concesiunea, închirierea sau darea în folosință gratuită a bunurilor proprietate publică a comunei, orașului sau municipiului, după caz, precum și a serviciilor publice de interes local, în condițiile legii".

De asemenea, conform art. 12 din Legea 123/10.07.2012 a energiei electrice si gazelor naturale, beneficiem de urmatoarele drepturi:

Art. 12.

Drepturile și obligațiile ce decurg din autorizația de înființare și din licențe

(1) *Lucrările de realizare și rețehnologizare ale capacităților energetice pentru care se acordă autorizații, precum și activitățile și serviciile pentru care se acordă licențe, după caz, sunt de interes public, cu excepția celor care sunt destinate exclusiv satisfacerii consumului propriu al titularului autorizației sau licenței.*

(2) *Asupra terenurilor și bunurilor proprietate publică sau privată a altor persoane fizice ori juridice și asupra activităților desfășurate de persoane fizice sau juridice în vecinătatea capacității energetice se instituie limitări ale dreptului de proprietate în favoarea titularilor autorizațiilor de înființare și de licențe care beneficiază de:*

a) *dreptul de uz pentru executarea lucrărilor necesare realizării, relocării, rețehnologizării sau desființării capacității energetice, obiect al autorizației;*

b) *dreptul de uz pentru asigurarea funcționării normale a capacității, obiect al autorizației de înființare, pentru reviziile, reparațiile și intervențiile necesare;*

c) *servitutea de trecere subterană, de suprafață sau aeriană pentru instalarea/desființarea de rețele electrice sau alte echipamente aferente capacității energetice și pentru acces la locul de amplasare a acestora, în condițiile legii;*

d) *dreptul de a obține restrângerea sau încetarea unor activități care ar putea pune în pericol persoane și bunuri;*

e) *dreptul de acces la utilitățile publice.*

(3) *Drepturile de uz și de servitute au ca obiect utilitatea publică, au caracter legal, iar conținutul acestora este prevăzut la art. 14 și se exercită fără înscriere în Cartea funciară pe toată durata existenței capacității energetice sau, temporar, cu ocazia re tehnologizării unei capacități în funcțiune, reparației, reviziei, lucrărilor de intervenție în caz de avarie.*

(4) *Exercitarea drepturilor de uz și servitute asupra proprietăților statului și ale unităților administrativ-teritoriale afectate de capacitățile energetice se realizează cu titlu gratuit, pe toată durata existenței acestora.*

La finalizarea lucrării terenul ocupat temporar pe durata execuției lucrărilor va fi adus la starea inițială de către constructorul lucrării, acest lucru va fi stipulat în contractul de execuție încheiat între firma ce va executa lucrarea și SC DELGAZ GRID SA.

Menționăm că acordul Consiliului Local al municipiului Dorohoi este necesar pentru obținerea de către SC DELGAZ GRID SA a autorizației de construire pentru execuția lucrării de **Creșterea capacității de distribuție a energiei electrice din rețelele de medie tensiune din gestiunea Delgaz Grid in zona Radauti - Sucevita, jud Suceava.**

În vederea executării lucrării proiectului **Intarire retea pentru " Alimentare cu energie electrica Locuinta, loc. Dealu Mare, str. Dealu Mare, nr. 87A, municipiul Dorohoi, judetul Botosani, beneficiar Ilas Dumitru.**

Vă mulțumim!


Persoana de contact: ing. Soltaniuc Adrian

Nr. tel: 0745778943

Data: 25.03.2024

Semnătura:



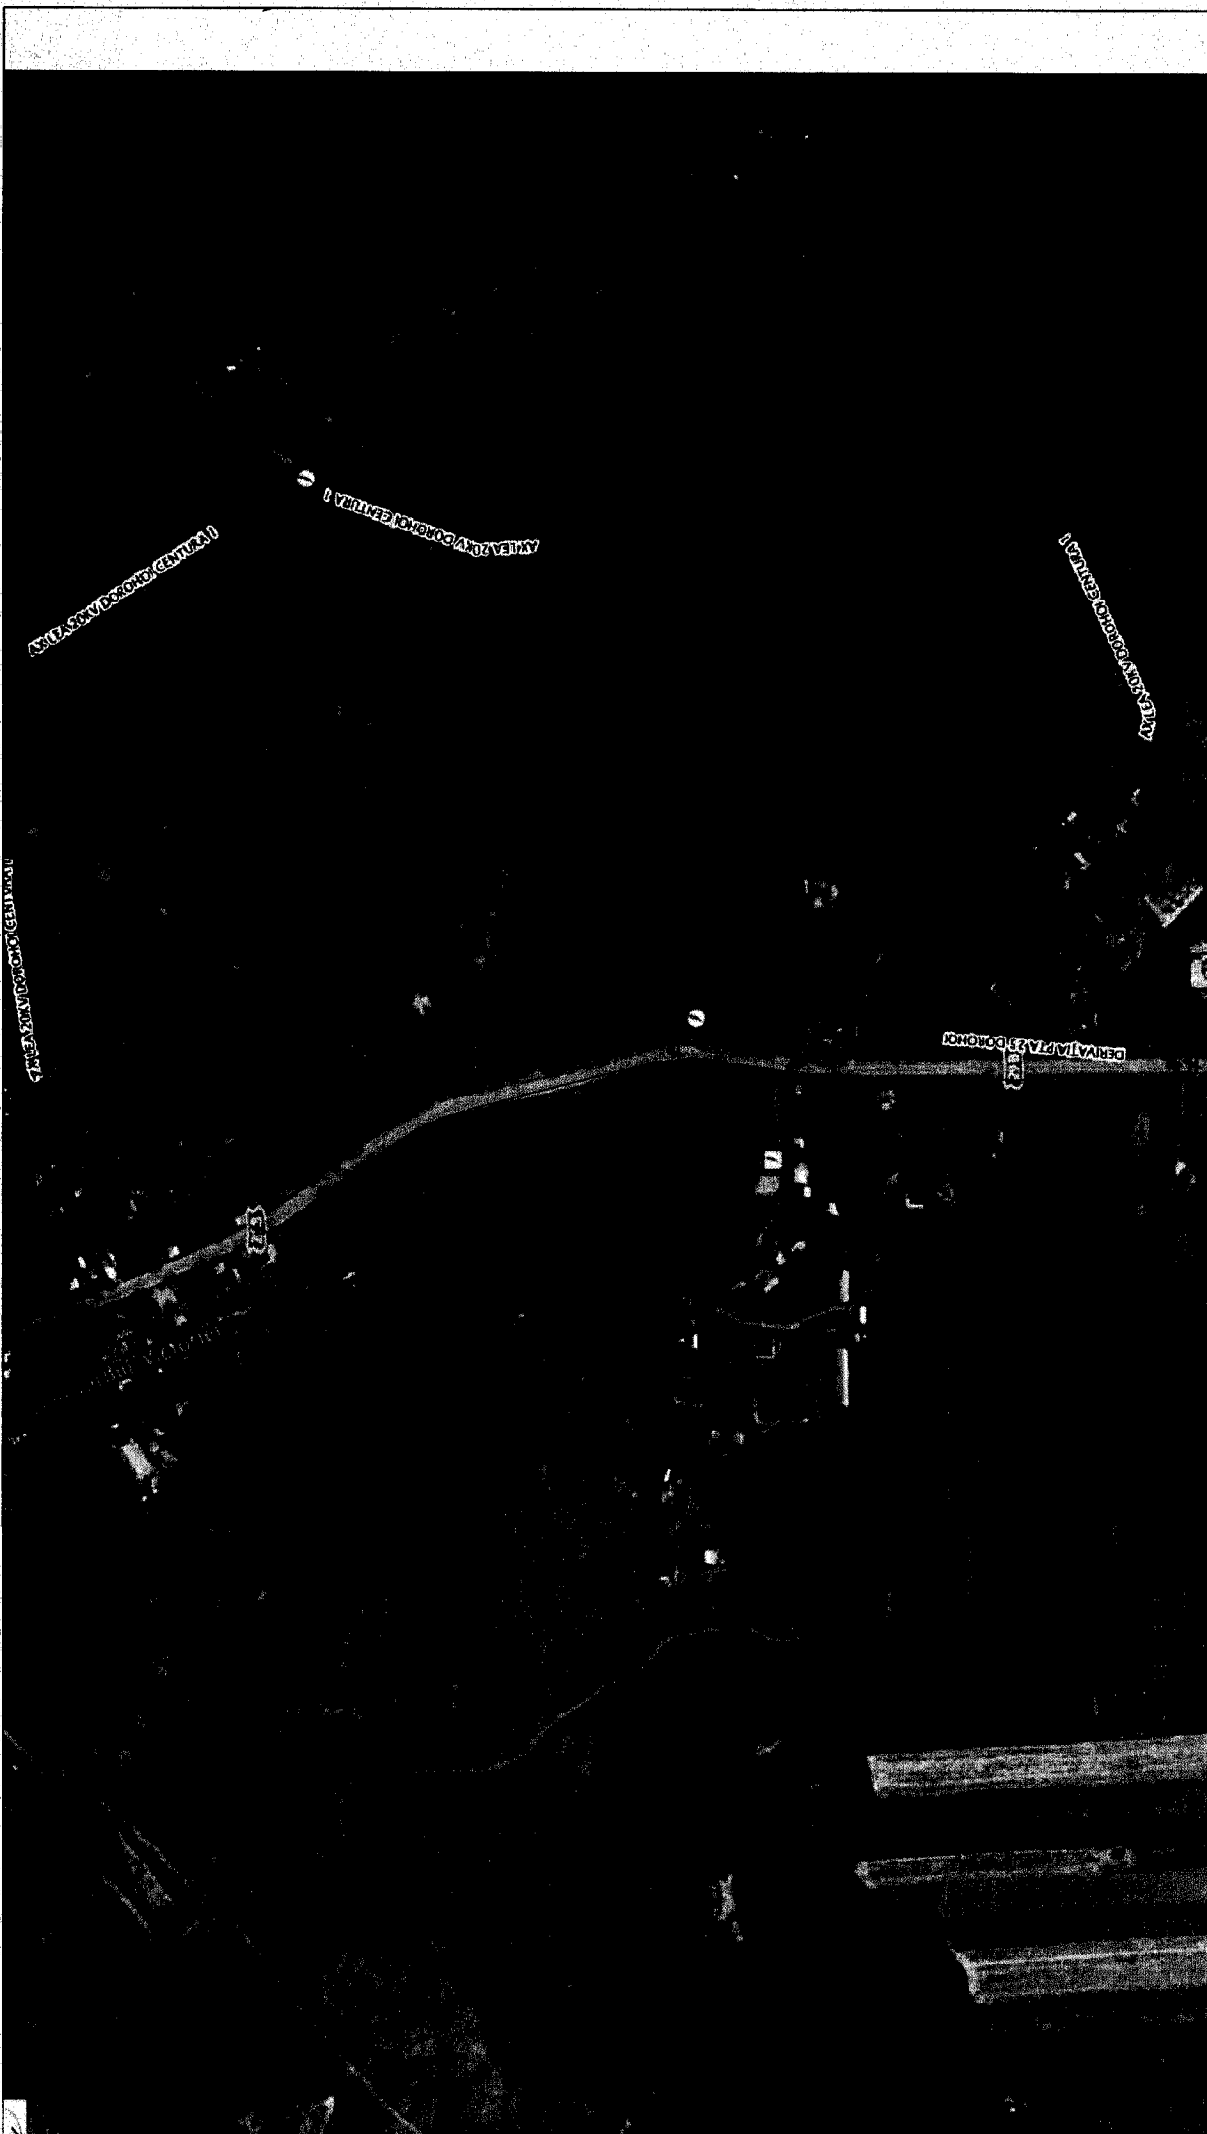


LEGENDA

- LEA 0,4kV care se reabiliteaza
- LEA 0,4kV existenta
- Locuinta ILAS DUMITRU

VERIFICATOR/ EXPERT:	NUME	SEMNATURA	CERINTA	REFERAT/EXPERTIZA NR./DATA
Elaborator:	S.C. DELGAZ GRID S.A. SERVICIUL PROIECTARE SI OPTIMIZARE REȚEA J26/25/2000 CIF RO 1979687		Beneficiar:	S.C. DELGAZ GRID S.A.
	DELGAZ grid		TITLUL PROIECTULUI:	Intarirea rețea pentru "Alimentare cu energie electrică Locuinta, loc. Dealu Mare, str. Dealu Mare, nr. 87A, municipiul Borohei, județul Botoșani, beneficiar ILAS DUMITRU"
SEF PROIECT	Numere	Scara:	Titlul planșei:	
PROIECTAT	ing. Papuc Luminita	1:5000	Plan de incadrare in zona - locuinta ILAS DUMITRU	
DESENAT	ing. Soltanitic Adrian	Data:	PLANSA:	
	ing. Soltanitic Adrian	01/2024	35.E01	
			Fila: 1/1	
			Rev. 0	

PROIECT: 35/2024
FAZA: PT+CS+DTAC

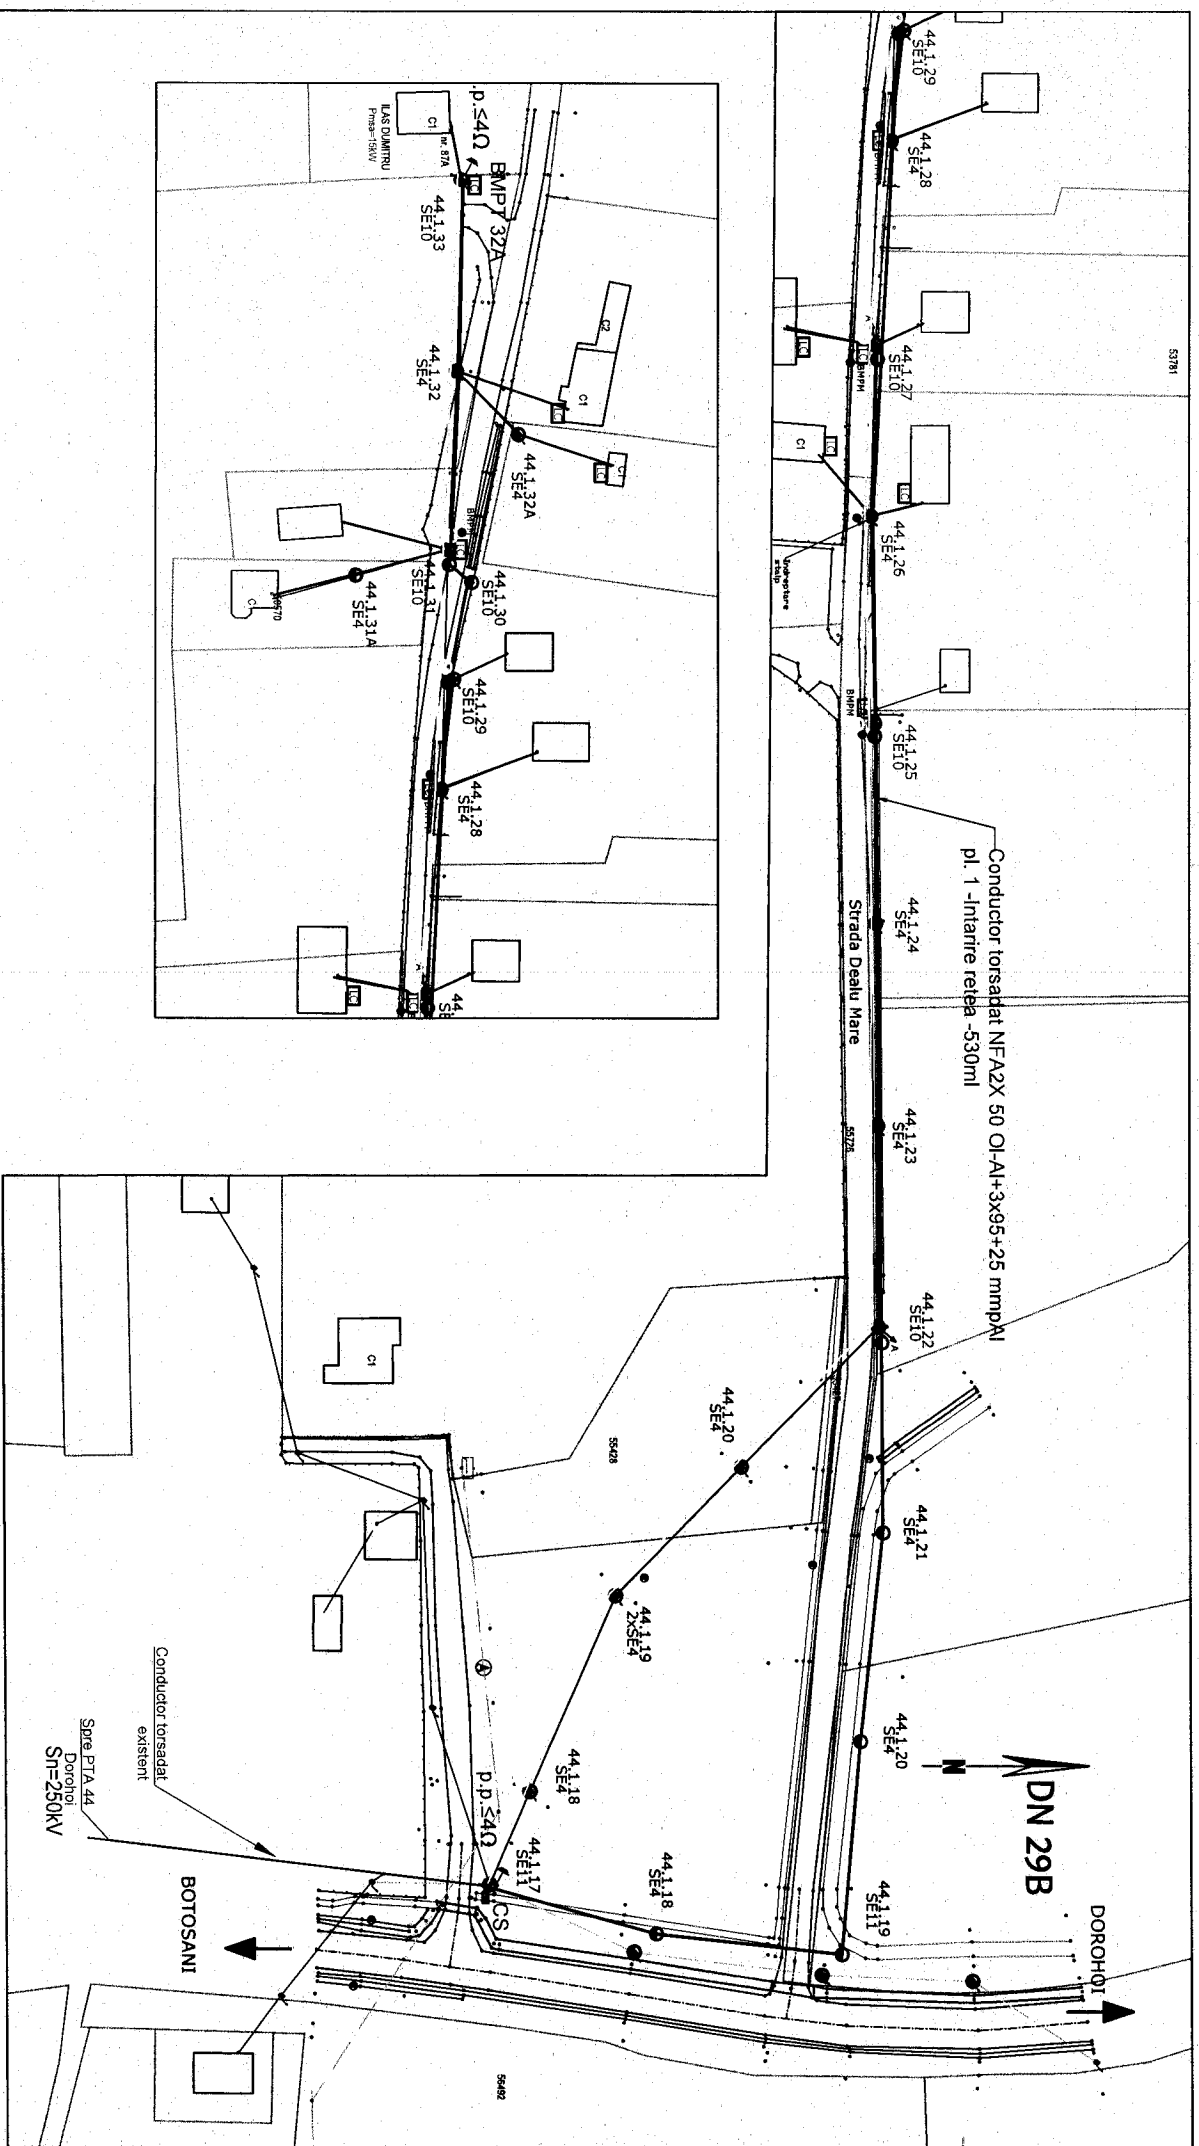

Legenda:

- stalp LEA jt beton existent
- stalp LEA jt beton proiectat
- stalp LEA jt beton demontat
- conductor aerian jt existent AI 50+3x50mm
- conductor aerian jt proiectat NFA2X 50OI-AI+3x95+25 AI mm
- conductor aerian jt demontat AI 50+3x50 mm

VERIFICATOR/ EXPERT:	NUME	SEMNATURĂ	CERINȚĂ	REFERAT/EXPERTIZĂ NR./DATA
Elaborator:	S.C. DELGAZ GRID S.A.		S.C. DELGAZ GRID S.A.	PROIECT: 35/2024
SEF PROIECT PROIECTAT DESENAT	ing. Papuc Luminita ing. Sofianic Adrian ing. Sofianic Adrian	Semnatura <i>[Signature]</i> <i>[Signature]</i> <i>[Signature]</i>	Beneficiar: S.C. DELGAZ GRID S.A. Titlul proiectului: Intrare rețea pentru "Alimentare cu energie electrică Locuința, loc. Dealu Mare, str. Dealu Mare, nr. 57A, municipiul Dorohoi, județul Botosani, beneficiar ILAS DUMITRU"	FAZA: PT+CS+DTAc
	NUME	Semnatura	Scara: 1:1000	PLANSĂ: 35.E02
	ing. Papuc Luminita	<i>[Signature]</i>	Data: 2:2024	Fișă: 2/2
	ing. Sofianic Adrian	<i>[Signature]</i>	Titlul planșei: Plan de situație proiectată locuința ILAS DUMITRU	Rev. 0
	ing. Sofianic Adrian	<i>[Signature]</i>		

Memoriu Tehnic

Referitor la lucrarea: **Intarire retea pentru "Alimentare cu energie electrica Locuinta, loc. Dealu Mare, str. Dealu Mare, nr. 87A, municipiul Dorohoi, judetul Botosani, beneficiar Ilas Dumitru"**, este necesara pentru a se putea aloca intreaga putere locului de consum mentionat, ceruta de catre utilizator.

1. Situația energetică existentă în zona unde se execută lucrarea:

Racordarea se face pe JT din LEA 0,4 kV aferenta PTA 44 Dorohoi, 20/0,4 kV, Sn=250 kVA, printr-un bransament trifazat aerian , plecarea 1, stalpul 44.1.31.

În acest sens sunt necesare lucrări de întărire rețea pentru a putea alimenta noul consumator.

2. Date privind programarea unor lucrări în zonă: nu este cazul.

3. Soluția de realizare a lucrărilor:

Soluția de întărire rețea propusă constă în:

- lucrarile de intarire sunt determinate de necesitatea asigurarii conditiilor tehnice in vederea consumului puterii aprobate exclusiv pentru locul de consum in cauza;
- se va demonta trafo existent de 160 kVA si se va monta in locul acestuia un trafo nou de 250 kVA.
- se vor inlocui coloanele de joasa tensiune si sigurantele FEN.

- se va demonta conductorul clasic de pe plecarea nr.1 intre stalpii 44.1.17 - 44.1.33 si se va monta in locul acestuia conductor torsadat de tip NFA2X 50 OI-Al+3x95+25 mmp Al, in lungime totala de 530m.
- se vor demonta 2 stalpi de tip SE4 si un stalp jumelat 2xSE4, iar in locul acestora se vor monta 3 stalpi de tip SE4, in fundatie burata si un stalp de tip SE11, in fundatie turnata, ce vor avea 44.1.18, 44.1.19, 44.1.20 si 44.1.21. De asemenea, vor mai fi demontati 5 stalpi de tip SE4, iar in locul acestora vor fi montati 5 stalpi de tip SE10, ce vor avea nr. 44.1.22, 44.1.25, 44.1.27, 44.1.29 si 44.1.31.

Stalpul nr. 44.1.30 de tip SE10 proiectat va fi montat pe domeniul public.

Stalpul de tip SE4 cu numarul 44.1.26 este inclinat si va fi necesara indreptarea acestuia.

La stalpul cu nr. 44.1.17 tip SE10 existent se va monta o cutie de selectivitate, va fi prevazut cu o priza de pamant cu rezistenta de dispersie sub 4 ohmi si se va indrepta refacandu-se fundatia turnata.

Stalpul de tip SE10 existent, cu numarul 44.1.33 va fi prevazut cu o priza de pamant cu rezistenta de dispersie sub 4 ohmi si va avea un set de conectori pentru scurtcircuitoare.

Bransamentele existente vor fi dezlegate si relegate la noua retea.

Se va realiza inscripționarea stâlpilor de pe plecarea 1, conform IP-SSM-33 - „Semnalizare de securitate și/sau sănătate a instalațiilor electrice” a DELGAZ-GRID SA.

Certificatul de urbanism si autorizatia de construire pentru instalatiile proiectate pe intarire retea se vor obtine in numele SC DELGAZ GRID SA si vor fi insotite de planuri anexa la CU/AC vizate spre neschimbare.

LEA 0.4 kV proiectată are traseul pe domeniul public, conform planului de situație anexat.

4. Alte lucrări prevăzute în instalațiile care fac obiectul minutei: nu este cazul.

5. Gestionarea echipamentelor și materialelor rezultate din demontări și demolări:

Deșeurile rezultate se vor prelua de către constructor urmându-se a se trata conform Legea nr. 211/2011 privind regimul deșeurilor.

Materialele re folosibile specificate se vor preda către CORE Botosani.

Orice eveniment de mediu apărut din vina executantului în timpul lucrării va fi anunțat imediat beneficiarului, iar înlăturarea efectelor se va face pe cheltuiala executantului lucrării.

Situațiile speciale, incidentele tehnice și accidentele de mediu care pot determina impact semnificativ asupra mediului înconjurător, periclitând calitatea acestuia, vor fi comunicate în timp util, la beneficiar. **Gospodărirea substanțelor toxice și periculoase** – nu este cazul.

5.1.1. Valorificarea și eliminarea deșeurilor

În privința gestionării deșeurilor, prestatorul are următoarele obligații:

- Să gestioneze deșeurile rezultate în urma lucrărilor în conformitate cu cerințele legale privind regimul deșeurilor și în conformitate cu prevederile din caietul de sarcini.
- Echipamentele care se demontează și care nu constituie stoc de siguranță sunt considerate deșeuri și se predau la agentul economic precizat de DEGR.
- Să gestioneze deșeurile în conformitate cu un plan de gestiune a deșeurilor și respectând cerințele HGR 856/2002 privind evidența gestiunii deșeurilor și pentru aprobarea listei cuprinzând deșeurile, inclusiv deșeurile periculoase.
- Să ia măsurile necesare de reducere la minim a cantităților de deșeuri rezultate.
- Să asigure echipamente de protecție și de lucru adecvate operațiunilor aferente gestionării deșeurilor în condiții de siguranță a muncii.
- Să asigure condițiile necesare pentru depozitarea separată a diferitelor categorii de deșeuri periculoase, în funcție de proprietățile fizico-chimice, de compatibilități și de natura substanțelor de stingere care pot fi utilizate pentru fiecare categorie de deșeuri în caz de incendiu. Se interzice amestecul diferitelor categorii de deșeuri periculoase, precum și al deșeurilor periculoase cu deșeuri nepericuloase.

Nr. crt.	Denumirea materialelor	Denumire deșeu	Codificare deșeu - cf. HG 856/ 2002	UM	Cantitate	Modul de utilizare
1.	Stâlpi beton	Beton	17.01.01	buc	9	Pentru deșeurile inerte constând în beton, fundații și elemente prefabricate din beton, asfalturi fără conținut de substanțe periculoase, pământ și pietre fără conținut de substanțe periculoase, materiale ceramice, sticla și resturi
2.	Izolatoare N+T	Ceramică	17.01.03	buc	56	
3.	Console CS+CT	Metal	17.04.05	buc	15	
4.	Conductor Al 35-50 mmp	Aluminiu	17.04.02	m	1590	

5.	Conductor Al 16-25 mmp	Aluminiu	17.04.02	m	530	izolatoare din porțelan, rezultate în urma lucrărilor din instalațiile electrice prestatorul răspunde de colectarea, transportul și depozitarea acestora în amplasamentele agenților economici autorizați cu care DEGR are încheiate contracte. Operația de valorificare a deșeurilor se va face de către prestator în numele DEGR la agenții economici autorizați cu care DEGR are încheiate contracte. Echipamentele care se demontează și care nu constituie stoc de siguranță sunt considerate deșeuri și se predau la agentul economic precizat de DEGR.
----	---------------------------	----------	----------	---	-----	---

- Să nu abandoneze deșeurile și să le depoziteze numai în locuri special amenajate autorizate.
- Să separe deșeurile înainte de colectare, în vederea valorificării sau eliminării acestora.
- Să predea la firme autorizate în eliminarea/valorificarea deșeurilor (nominalizate de achizitor, în contul achizitorului) deșeurile industriale reciclabile (metalice feroase, metalice neferoase, cartoane, lemn, mase plastice) și să prezinte documentele de predare a cantităților de deșeuri.

Pentru deșeurile inerte constând în beton, fundații și elemente prefabricate din beton, cărămizi, asfalturi fără conținut de substanțe periculoase, pământ și pietre fără conținut de substanțe periculoase, țigle și materiale ceramice, stâlpi de beton, sticlă și resturi izolatoare din porțelan, rezultate în urma lucrărilor din instalațiile electrice prestatorul răspunde de colectarea, transportul și depozitarea acestora în amplasamentele stabilite de autoritățile publice locale.

La terminarea lucrărilor, terenul ocupat temporar, dacă va fi afectat de executarea lucrărilor, va fi adus la starea și forma inițială.

6. Delimitarea instalațiilor între furnizor și consumator:

Instalațiile proiectate sunt proprietatea SC Delgaz Grid SA.

7. Solicitări ale:

- Centrului de Operațiuni Electricitate Botosani

SERVICIUL PROIECTARE SUCEAVA
ing. Soltaniuc Adrian



ROMANIA
JUDETUL BOTOSANI
PRIMARIA MUNICIPIULUI DOROHOI

Primar,

Nr. 1089 din 08.02.2024

CERTIFICAT DE URBANISM
Nr. 36 din 08.02.2024

In scopul **OBTINEREA AUTORIZAȚIEI DE CONSTRUIRE PENTRU INTARIRE
RETEA ALIMENTARE CU ENERGIE ELECTRICA LOCUINTA, loc.
DEALU MARE NR. 87A, BENEFICIAR ILAS DUMITRU**

SC DELGAZ- GRID S.A
Prin SOLTANIUC ADRIAN

Ca urmare a cererii adresate de

cu domiciliul /sediul in judetul **MURES** _____ municipiul/orasul/corr **TARGU - MURES** _____ satul
_____ sectorul _____ cod postal **715200** strada **Bdul Pandurilor** nr. **42**, bl_ _____
_____, sc_ et **4** ap_ telefon/fax _____
mail _____, inregistrata la nr. **1089** _____ din **25.01.2024**

pentru imobilul si/sau constructii-situat in judetul **Botosani**, municipiul **Dorohoi**, cod postal
715200, strada _____ **DEALU MARE** _____, nr. **87A** _____
sau identificat prin

PLAN AMPLASAMENT CF 53562

in temeiul reglementarilor documentatiei de urbanism faza **PUZ**, aprobata cu **Hotararea
Consiliului Local Dorohoi nr. 157/20.12.2012.**

In conformitate cu prevederile Legii nr.50/1991, privind autorizarea executarii lucrarilor de
constructii, cu modificarile si completarile ulterioare,

SE CERTIFICA :

- 1. Regimul juridic** - **teren extravilan**
Natura proprietatii - **IMOBIL proprietatea Ilas Dumitru, inscrisa in CF 53562**
- Servituti care greveaza asupra imobilului, drept de preemtiune, zona de utilitate publica - **nu este cazul**
 - Zona protectie monumente istorice - **nu este cazul**
- 2. Regimul economic**
- Folosinta actuala- **curti constructii+ arabil**
 - Destinatia stabilita prin documentatiile de urbanism aprobate : **zona cu locuinte individuale cu regim mic de indilfime**
 - Reglementari fiscale specifice zona de impozitare : **-D-**

3. Regimul tehnic:

U.T.R.15

- HCL NR.65/2007, prelungit valabilitate prin HCL nr.52/2017, până la data de 03.03.2027
- Regim de actualizare - nu există documentații de urbanism de actualizare pentru zona respectivă
- Procent de ocupare : maxim 32 %
- Coeficient de utilizare : maxim 0,9 %
- Dimensiuni obligatorii parcele construibile : - -
- Regim de inaltime -maxim adms -
- Aliniament parcela stradal - Dealu Mare
- Alinierea constructiilor stradal -Dealu Mare
- Retrageri obligatorii - -
- Caracteristici volumetrice - -
- Orientarea fata de punctele cardinale -
- Echiparea cu utilitati: zona dispune/~~nu dispune~~ de rețele tehnico-edilitare:
 - alimentare cu apa energie electrica televiziune prin cablu
 - canalizare energie termica centrala termica proprie
 - telefonie gaze naturale
 - salubritate transport urban
- Recomandari speciale
- Prezentul Certificat de Urbanism poate fi utilizat in scopul declarat pentru :

OBTINEREA AUTORIZAȚIEI DE CONSTRUIRE PENTRU INTARIRE REȚEA ALIMENTARE CU ENERGIE ELECTRICA LOCUINTA, loc. DEALU MARE NR. 87A, BENEFICIAR ILAS DUMITRU

CERTIFICATUL DE URBANISM NU TINE LOC DE AUTORIZAȚIE DE CONSTRUIRE/DESFIINTARE SI NU CONFERĂ DREPTUL DE A EXECUTA LUCRĂRI DE CONSTRUCȚII

4.OBLIGATIILE TITULARULUI CERTIFICATULUI DE URBANISM :

In scopul elaborarii documentatiei pentru autorizarea executarii lucrarilor de constructii- de construire/ de desfiinatre- solicitantul se va adresa autoritatii competente pentru protectia mediului : Agentia de Protectia Mediului Botosani, B-dul Mihai Eminescu nr.40-Botosani.

In aplicarea Directivei Consiliului 85/337/CEE (Directia EIA) privind evaluarea efectelor anumitor proiecte publice si private asupra mediului, modificata prin Directiva Consiliului 97/11/CE si prin Directiva Consiliului si Parlamentului European 2003/35/CE privind participarea publicului la elaborarea anumitor planuri si programe in legatura cu mediul si modificarea, cu privire la participarea publicului si accesul la justitie, a Directivei 85/337/CEE si a Directivei 96/61/ CE, prin Certificatul de Urbanism se comunica solicitantului obligatia de a contacta autoritatea teritoriala de mediu pentru ca aceasta sa analizeze si sa decida , dupa caz , incadrarea / neincadrarea proiectului investitiei publice/ private in lista proiectelor supuse evaluarii impactului asupra mediului.

In aplicarea Directivei Consiliului 85/337/CEE, procedura de emitere a acordului de mediu se desfasoara dupa emiterea Certificatului de Urbanism, anterior depunerii documentatiei pentru autorizarea executarii lucrarilor de constructii la autoritatea administratiei publice competente.

In vederea satisfacerii cerintelor cu privire la procedura de emitere a acordului de mediu, autoritatea competenta pentru protectia mediului stabileste mecanismul asigurarii consultarii publice, centralizarii optiunilor publicului si al formularii unui punct de vedere oficial cu privire la realizarea investitiei in acord cu rezultatele consultarii publice.

In aceste conditii :

Dupa primirea prezentului certificat de urbanism, titularul are obligatia de a se prezenta la autoritatea competenta pentru protectia mediului in vederea evaluarii initiale a Investitiei si stabilirii necesitatii evaluarii efectelor acesteia asupra mediului. In urma evaluarii initiale a investitiei se va emite actul administrativ al autoritatii competente pentru protectia mediului.

In situatia in care autoritatea competenta pentru protectia mediului stabileste necesitatea evaluarii efectelor investitiei asupra mediului, solicitantul are obligatia de a notifica acest fapt autoritatii administratiei publice competente cu privire la mentinerea cererii pentru autorizarea executarii lucrarilor de constructii.

In situatia in care, dupa emiterea certificatului de urbanism ori pe parcursul derularii procedurii de evaluare a efectelor investitiei asupra mediului, solicitantul renunta la intentia de realizare a investitiei, acesta are obligatia de a notifica acest fapt autoritatii administratiei publice competente

5. CEREREA DE EMITERE A AUTORIZATIEI DE CONSTRUIRE VA FI INSOTITA DE URMATOARELE DOCUMENTE:

certificatul de urbanism (copie) ;
dovada, în copie conformă cu originalul, a titlului asupra imobilului, teren și/sau construcții, extrasul de plan cadastral actualizat la zi și extrasul de carte funciară de informare actualizat la zi.
documentația tehnică în faza :

D.T. (DTAC+DOE) (conform conținut cadru L.50/1991)
Avize și acorduri stabilite prin Certificatul de Urbanism:
alimentare cu apă-canalizare- NOVA APASERV SA
 electricitate - E.ON ENERGIE
alimentare cu gaze naturale - DELGAZ grid SA
telefonie - TELEKOM ROMANIA COMMUNICATIONS SA
Acord Direcția Edilitare - Primăria Dorohoi-
Aviz Serviciul Circulație Poliția Dorohoi

Avize și acorduri privind
securitatea la incendiu
aparare civilă
sănătatea populației

Avize/ Acorduri specifice administrației publice centrale și / sau ale serviciilor descentralizate ale acestora : alte studii de specialitate :

Plan Suport Topografic actualizat avizat OCPI
 verificatori proiecte

actul administrativ al autorității competente pentru protecția mediului ;
Documentele de plată ale următoarelor taxe (copie)

Taxa autorizatie de construire 1 % din valoarea lucrarilor C+M
 Taxa timbru arhitectura 0,05 % din valoarea lucrarilor C+M

Prezentul Certificat de Urbanism are valabilitate de 24 luni de la data emiterii

PRIMAR,
ing. Dorin Alexandrescu

ARHITECT SEF,
ing. Catalin Ilasi

SECRETAR GENERAL AL UAT,
jr. Ciprian Dohotariu

BIROUL URBANISM,
ing. Ionela Adascalitei

Achitat taxa de 10 lei , din 26.01.2024

Prezentul Certificat de Urbanism a fost transmis solicitantului direct/ prin posta la data de

sunt bordate avizele/acordurile solicitate

In conformitate cu prevederile Legii 50/1991, privind autorizarea executarii lucrarilor de constructii republicata, cu modificarile si completarile ulterioare,

se prelungeste valabilitatea
Certificatului de urbanism
de la data de _____ pana la data de _____

Dupa acesta data , o noua prelungire a valabilitatii nu este posibila , solicitantul urmand sa obtina in conditiile legii un alt Certificat de urbanism.

PRIMAR,
ing. Dorin Alexandrescu

SECRETAR GENERAL AL UAT,
jr. Ciprian Dohotariu

ARHITECT SEF,
ing. Catalin Ilasi


INTOCMIT,
ing. Ionela Adascalitei

Data prelungirii valabilitatii.....

Achitat taxa de _____, conform chitantei nr.

Transmis solicitantului la data de....., direct/ prin posta.

Plan de ansamblu

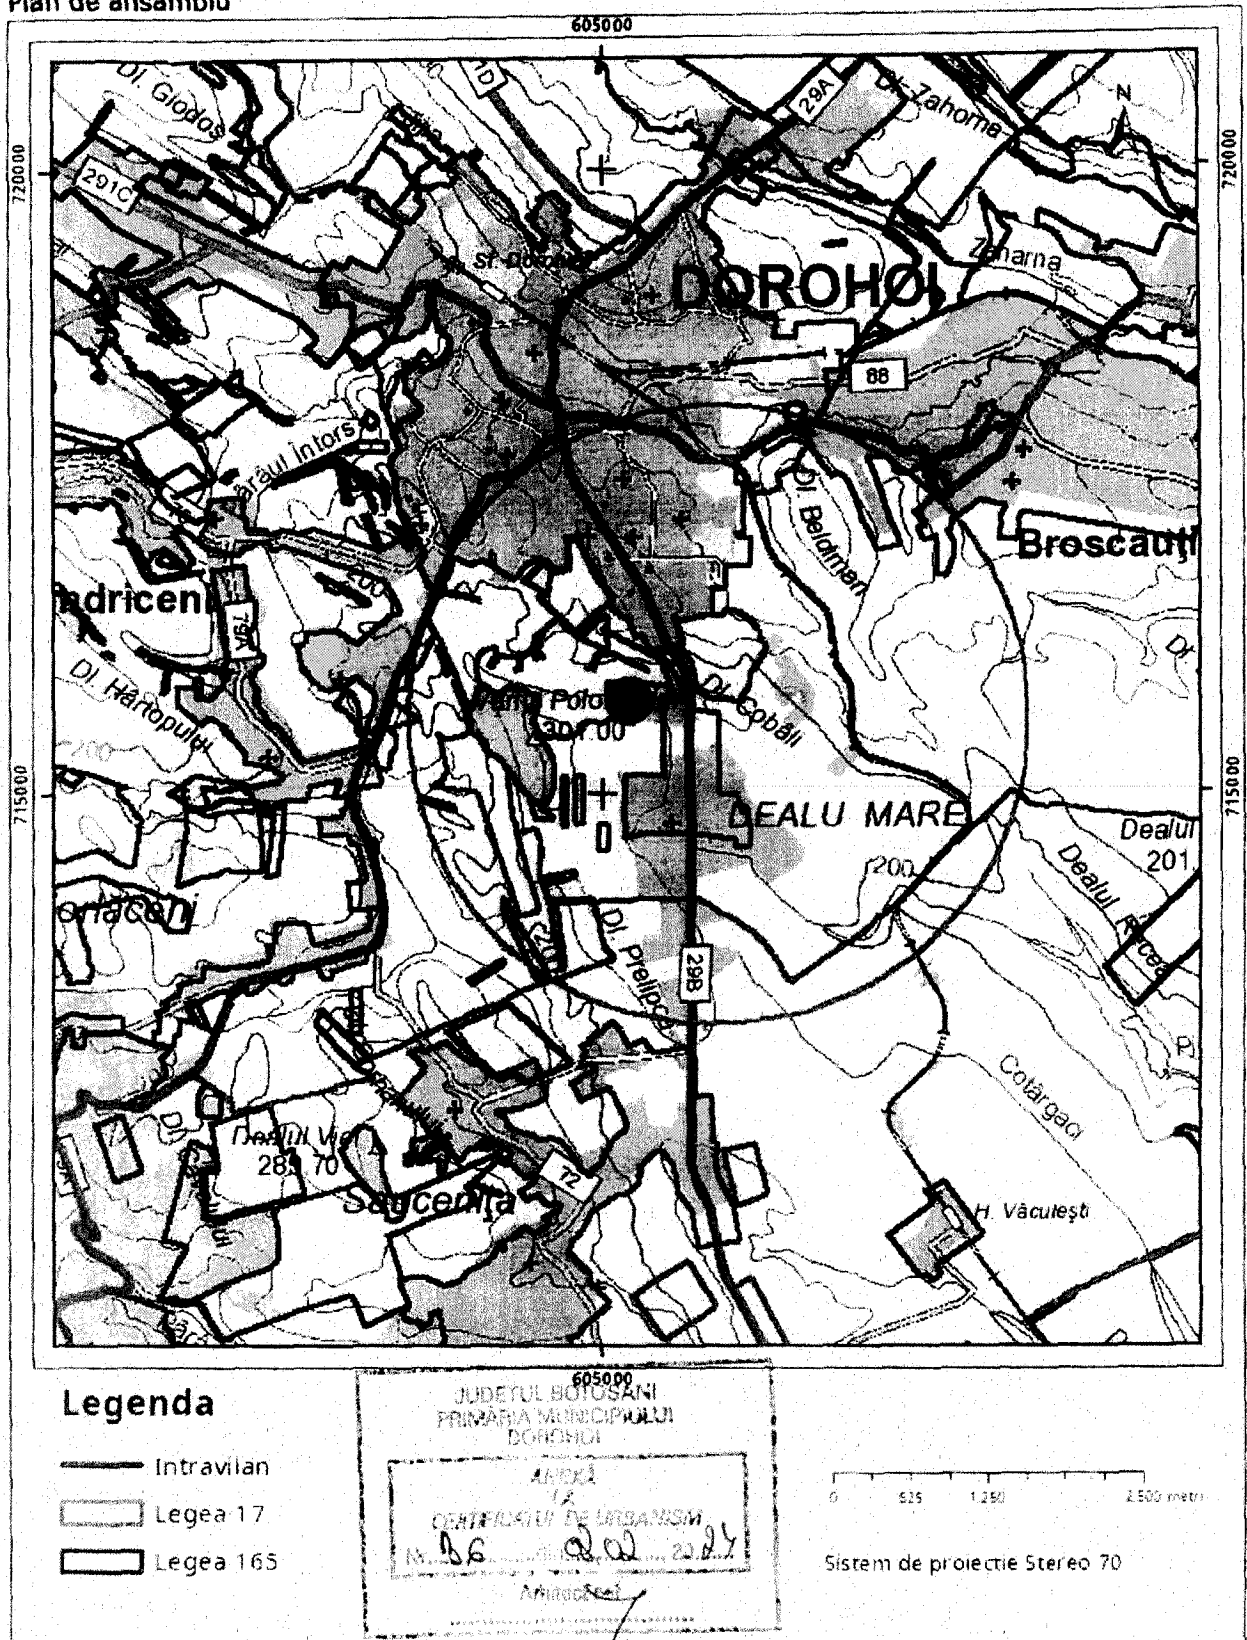

Sarcini tehnice (intersecții cu limitele legilor speciale)
Legea 17, Art. 3

Semnat electronic

Ultima actualizare a geometriei: 19-01-2018
Data și ora generării: 06-02-2024 16:38



Oficiul de Cadastru și Publicitate Imobiliară BOTOSANI
Biroul de Cadastru și Publicitate Imobiliară Dorohoi





EXTRAS DE PLAN CADASTRAL

pentru imobilul cu IE 53562, UAT Dorohoi / BOTOSANI, -

Nr. cerere	9335
Ziua	06
Luna	02
Anul	2024

Teren: 1.000 mp
Teren: Extravilan
Categoría de folosință (mp): Arabil 902mp, Curti Construcții 98mp
Plan detaliu

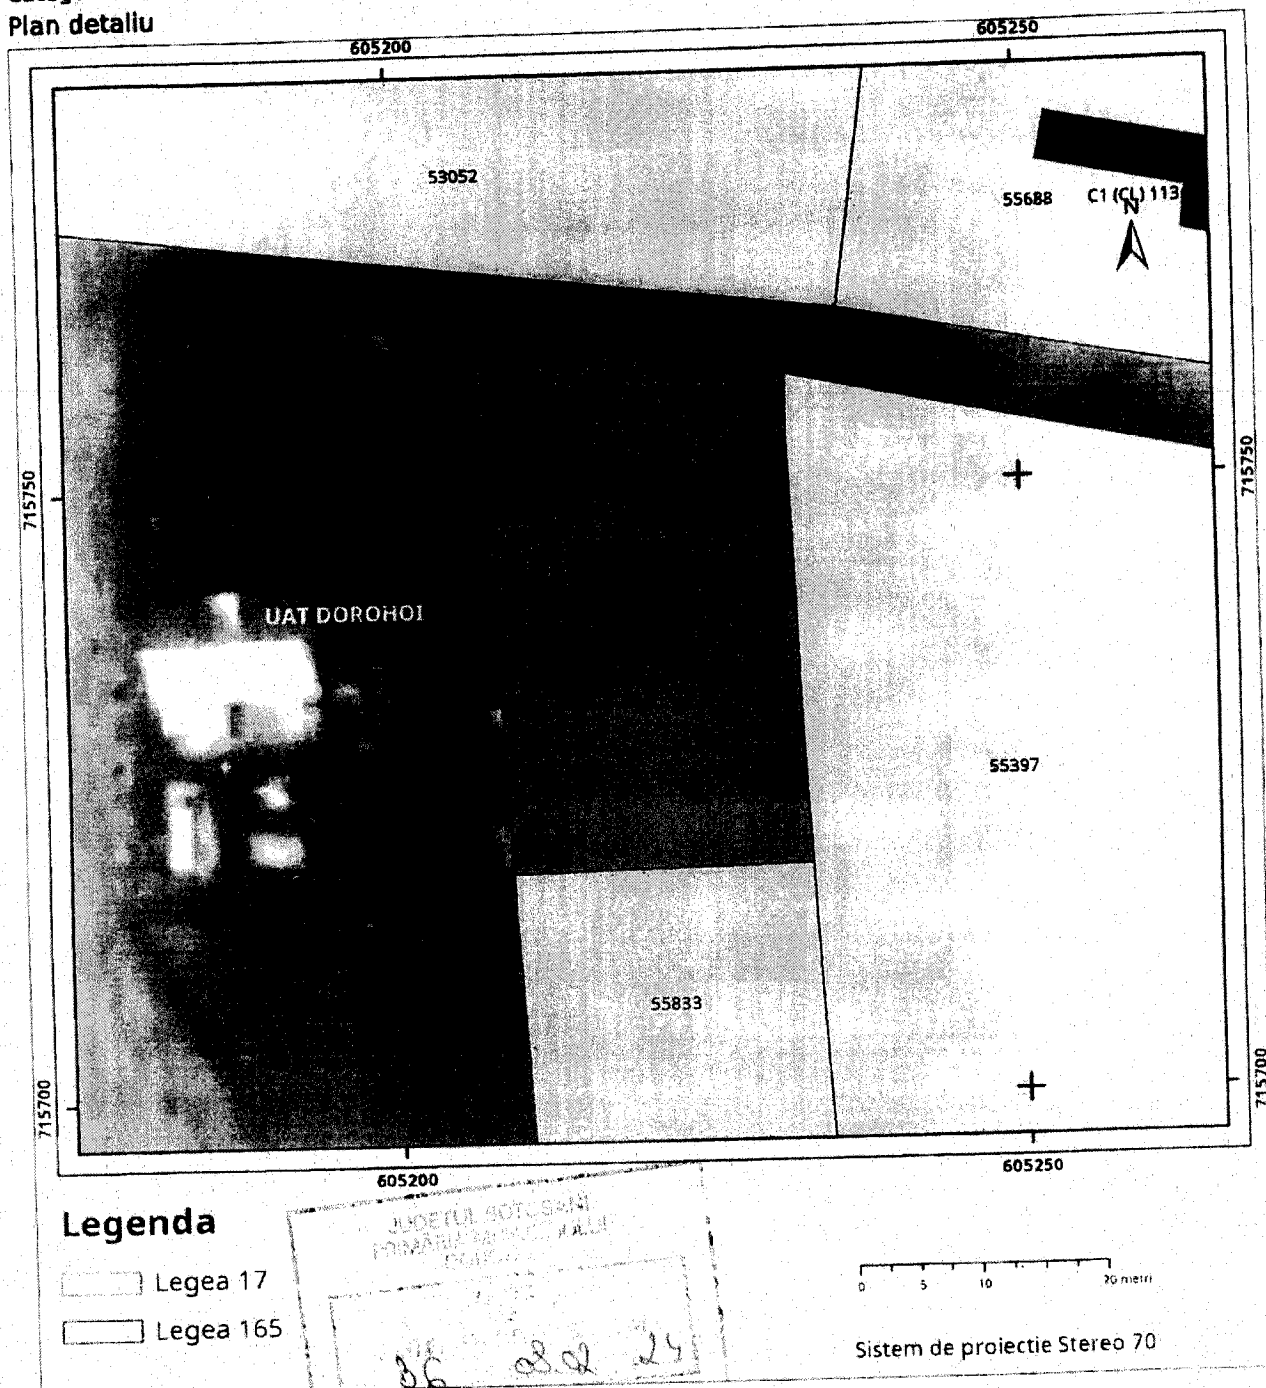

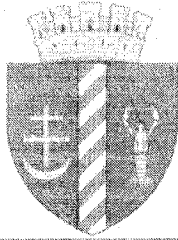

CONSILIUL LOCAL AL MUNICIPIULUI DOROHOI

GRIGORE GHICA 34
715200 - DOROHOI
BOTOȘANI - ROMÂNIA
www.primariadorohoi.ro

Fax: +40(231)611310
Tel.: +40(231)610133
e-mail: primariadorohoi@primariadorohoi.ro



RAPORT DE AVIZARE

la proiectul de hotarare cu privire la aprobarea *dreptului de uz si permisiune, in favoarea Nelpce Srd SA*
pe durata existentei capacitatii aerogelare asupra suprafeței
totale de 530 m p.

Comisia administratie publica locala, juridica, apararea ordinii publice, respectarea drepturilor si libertatilor cetatenilor,

analizand referatul de specialitate nr. *1024* din *26.03.24* intocmit de *Coalea Daniel* si proiectul de hotarare initiat de Primarul Municipiului Dorohoi,

Avand in vedere ca cele propuse (nu) se incadreaza in prevederile legale, comisia considera ca proiectul de hotarare prezentat poate fi aprobat cu urmatoarele amendamente (daca va fi cazul):

2

Amendamentele formulate de noi, le motivam astfel :

2

Avand in vedere cele de mai sus, membrii comisiei administratie publica locala, juridica, apararea ordinii publice, respectarea drepturilor si libertatilor cetatenilor,


avizeaza favorabil proiectul de hotarare si propune Consiliului Local aprobarea acestuia in forma prezentata de initiator (in cazul in care comisia nu avizeaza favorabil proiectul de hotarare, va mentiona cauzele si va face propuneri in consecinta.)

AVIZ FAVORABIL

PRESEDINTE COMISIE,
Ioan Sorin Danila

SECRETAR,
Vasile Mandache

MEMBRI :
Vlad Andrei Ivanescu

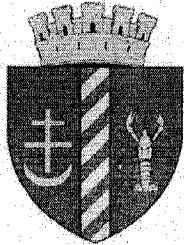

CONSILIUL LOCAL AL MUNICIPIULUI DOROHOI

A. I. CIUZA 44

Grigore Ghica nr. 34
715200 – DOROHOI
BOTOSANI – ROMÂNIA

Fax: +40(231)611310
Tel.: +40(231)610133
e-mail: primariadorohoi@primariadorohoi.ro



ROMÂNIA

COMISIA PENTRU ORGANIZAREA ȘI DEZVOLTAREA URBANISTICĂ, LUCRĂRI PUBLICE, PROTECȚIA MEDIULUI ÎNCONJURĂTOR, TURISM, MONUMENTE ISTORICE ȘI DE ARHITECTURĂ AL MUNICIPIULUI DOROHOI

RAPORT DE AVIZARE

a proiectului de hotarare privind aprobarea dreptului de uz si servitute, in favoarea DELGAZ GRID pe durata existentei capacitatii energetice asupra suprafetei totale de 530 m.p. ce apartine domeniului public al Municipiului Dorohoi, reprezentand teren ocupat definitiv, din care 525 m.p. pentru suprafata ocupata definitiv de conductoarele electrice torsadate 0,4 Kv tip NFA2X50 OI - A1+3x95+25 mmp A1 si suprafata de 5 m.p. ocupata definitiv de stalpii noi proiectati, ai liniei electrice aeriene de 0,4 KV

Comisia întrunită în ședință în data de 27.03.2024, a analizat :

- Referatul de aprobare al Primarului Municipiului Dorohoi, ing. Dorin Alexandrescu, cu nr. 4024..... din 26.03.2024 precum și
- Raportul de specialitate întocmit de Borota David....., cu nr. 4024..... din 26.03.2024

privind aprobarea dreptului de uz si servitute, in favoarea DELGAZ GRID pe durata existentei capacitatii energetice asupra suprafetei totale de 530 m.p. ce apartine domeniului public al Municipiului Dorohoi, reprezentand teren ocupat definitiv, din care 525 m.p. pentru suprafata ocupata definitiv de conductoarele electrice torsadate 0,4 Kv tip NFA2X50 OI - A1+3x95+25 mmp A1 si suprafata de 5 m.p. ocupata definitiv de stalpii noi proiectati, ai liniei electrice aeriene de 0,4 KV

La nivelul comisiei s-au analizat oportunitatea, circumstanțele și împrejurările adoptării prezentului proiect de hotărâre.

Nu au fost formulate amendamente.

Comisia **AVIZEAZĂ FAVORABIL** proiectul de hotărâre și îl propune spre adoptare Consiliului Local.

Bolohan-Suhariuc
Andrei

Președinte

Gherman
Loredana Mihaela

Secretar


Butnariu Vergil

Membru

Topalaga Lucian- Membru
Stelian

Parascan Petru -
Fulger

Membru

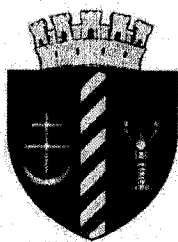

CONSILIUL LOCAL AL MUNICIPIULUI DOROHOI

Grigore Ghica nr. 34
715200 – DOROHOI
BOTOȘANI – ROMÂNIA
www.primariadorohoi.ro

Fax: +40(231)611310
Tel.: +40(231)610133
e-mail: primariadorohoi@primariadorohoi.ro



COMISIA PENTRU ACTIVITĂȚI ECONOMICE, BUGET, FINANȚE ȘI ADMINISTRAREA DOMENIULUI PUBLIC ȘI PRIVAT AL MUNICIPIULUI DOROHOI

RAPORT

de avizare a proiectului de hotărâre privind ,, aprobarea dreptului de uz și servitute în favoarea DELGAZ GRID S.A, pe durata existenței capacității energetice asupra suprafeței totale de 530 m.p., ce aparține domeniul public al Municipiului Dorohoi, reprezentând teren ocupat definitiv, din care 525 m.p., pentru suprafața ocupată definitiv de conductoarele electrice torsadate 0,4 kv tip NFA2X50 OI- A1+3×95+25 mmp A1 și suprafața de 5 m.p., ocupată definitiv de stâlpii noi proiectați, ai liniei electrice aeriene de 0,4KV"

Comisia întrunită în ședință în data de 28.03.2024 a analizat :

- Referatul de aprobare al Primarului Municipiului Dorohoi, ing. Dorin Alexandrescu, cu nr. 4024 din 26.03.2024, precum și
- Raportul de specialitate nr. 4024 din 26.03.2024, precum și documentația ce îl însoțește,

Prin care propune aprobarea dreptului de uz și servitute în favoarea DELGAZ GRID S.A, pe durata existenței capacității energetice asupra suprafeței totale de 530 m.p., ce aparține domeniului public al Municipiului Dorohoi, reprezentând teren ocupat definitiv, din care 525 m.p., pentru suprafața ocupată definitiv de conductoarele electrice torsadate 0,4 kv ,tip NFA2X50 OI- A1+3×95 mmp A1 și suprafața de 5 m.p., ocupată definitiv de stâlpii noi proiectați ai liniei electrice aeriene de 0,4 KV.

La nivelul comisiei s-au analizat oportunitatea, circumstanțele și împrejurările adoptării prezentului proiect de hotărâre.

Nu au fost formulate amendamente.

Comisia **AVIZEAZĂ FAVORABIL** proiectul de hotărâre și îl propune spre adoptare Consiliului Local.

Sergiu Nacu
Nacu Sergiu- Președinte

Digitally signed
by Sergiu Nacu
Date: 2024.03.28
08:30:34 +02'00'

Zăgrea Maria-Secretar

Dogaru Cristian- Membru

Gavriliuță Paula-Membru

Bursuc Constantin-Membru