
# PLAN DE SITUATIE

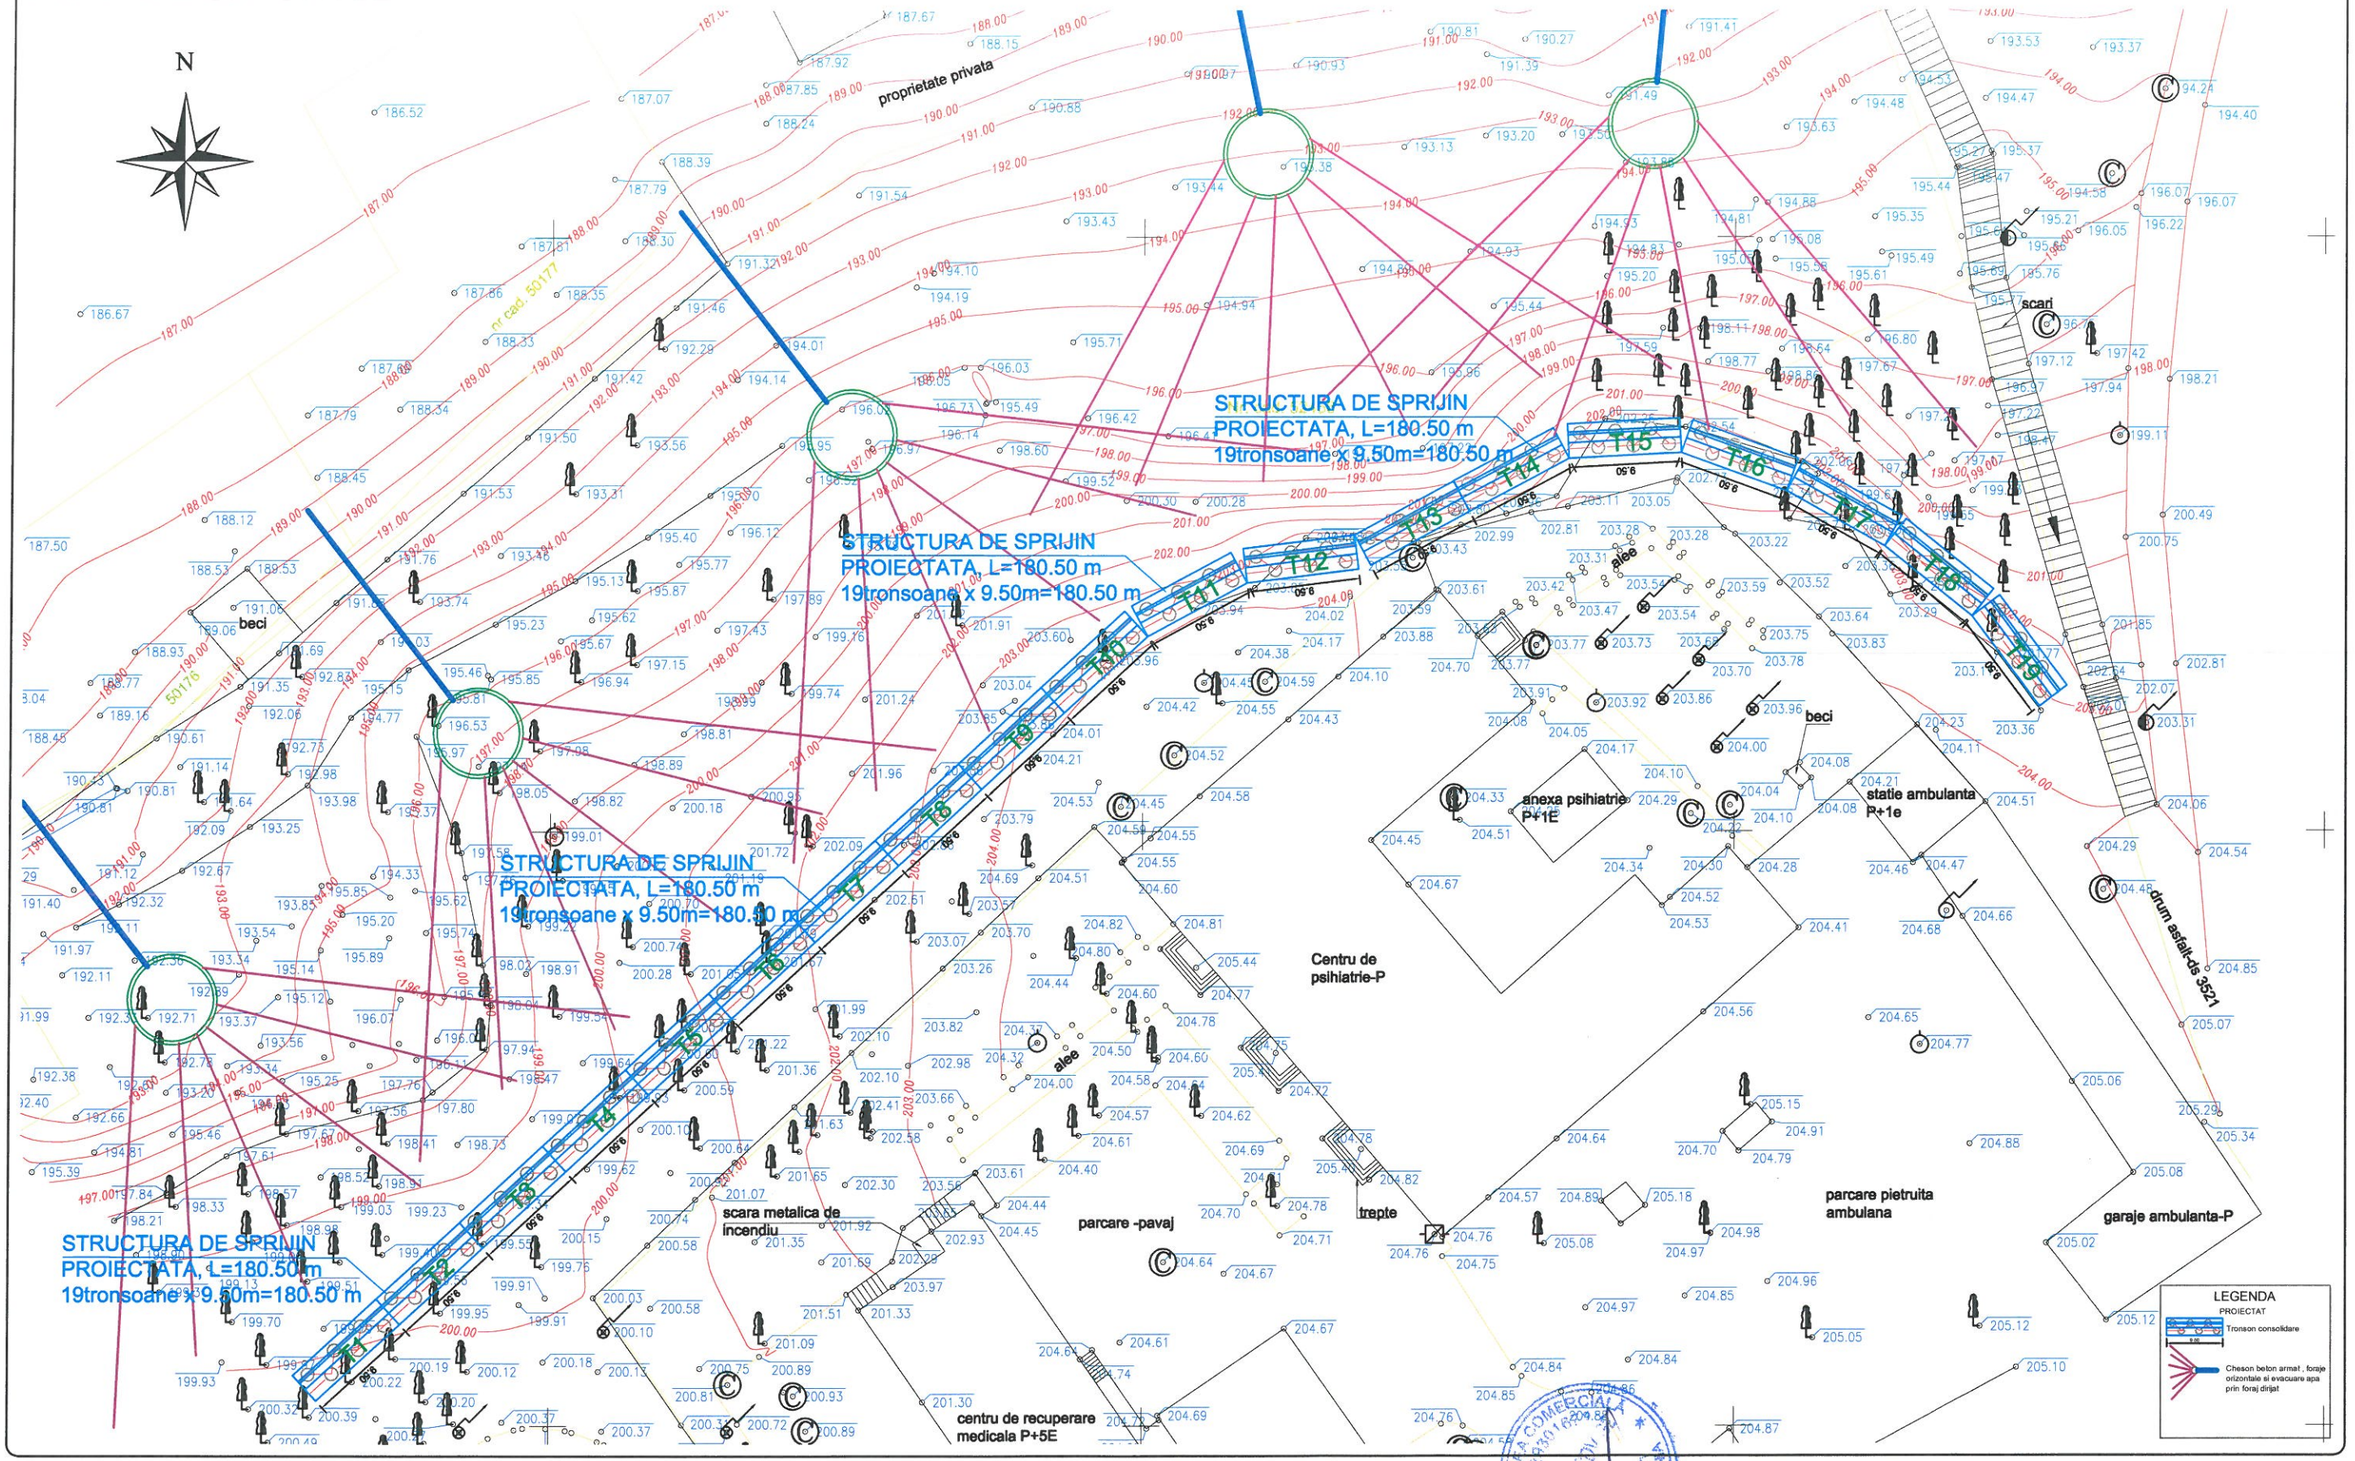


| | | | | | |
|---|---|---|---|---|---|
| *Proiectant / Designer*<br>**ROYAL CDV G2**<br>Suceava, Str. Eroilor, Nr.45F, Romania | *Beneficiar / Beneficiary*<br>**MUNICIPIUL DOROHOI** | *Verificator / Checker* | | *Faza / Phase*<br>S.F. | *Titlu proiect / Project name*<br>**CONSOLIDARE VERSANT DIN ZONA SPITALULUI MUNICIPAL DOROHOI (PC3511/3)** | *Revizia / Revision*<br>00 |
| | | *Sef proiect / Design Team Leader* | ing. Franciuc Vasile | | | *Format / Size*<br>A3 420mmx297mm |
| | | *Proiectat / Designer* | ing. Franciuc Vasile | *Scara / Scale*<br>1:500 | *Titlu plansa / Drawing name*<br>Plan de situatie | *Plansa nr./Dw. no.*<br>01_PS-01 |
| | | *Proiectat / Designer* | ing. Alexandru Ionut | | | |
| | | *Proiect numar / Project number* | 25 - 2018 | *Data / Date* | 2018 | |