
PLAN URBANISTIC DE DETALIU
ALEEA VIŞINULUI, NR. 3, Bl. N13, Ap. 41 - MUN. DOROHOI
2. SITUAŢIE EXISTENTĂ

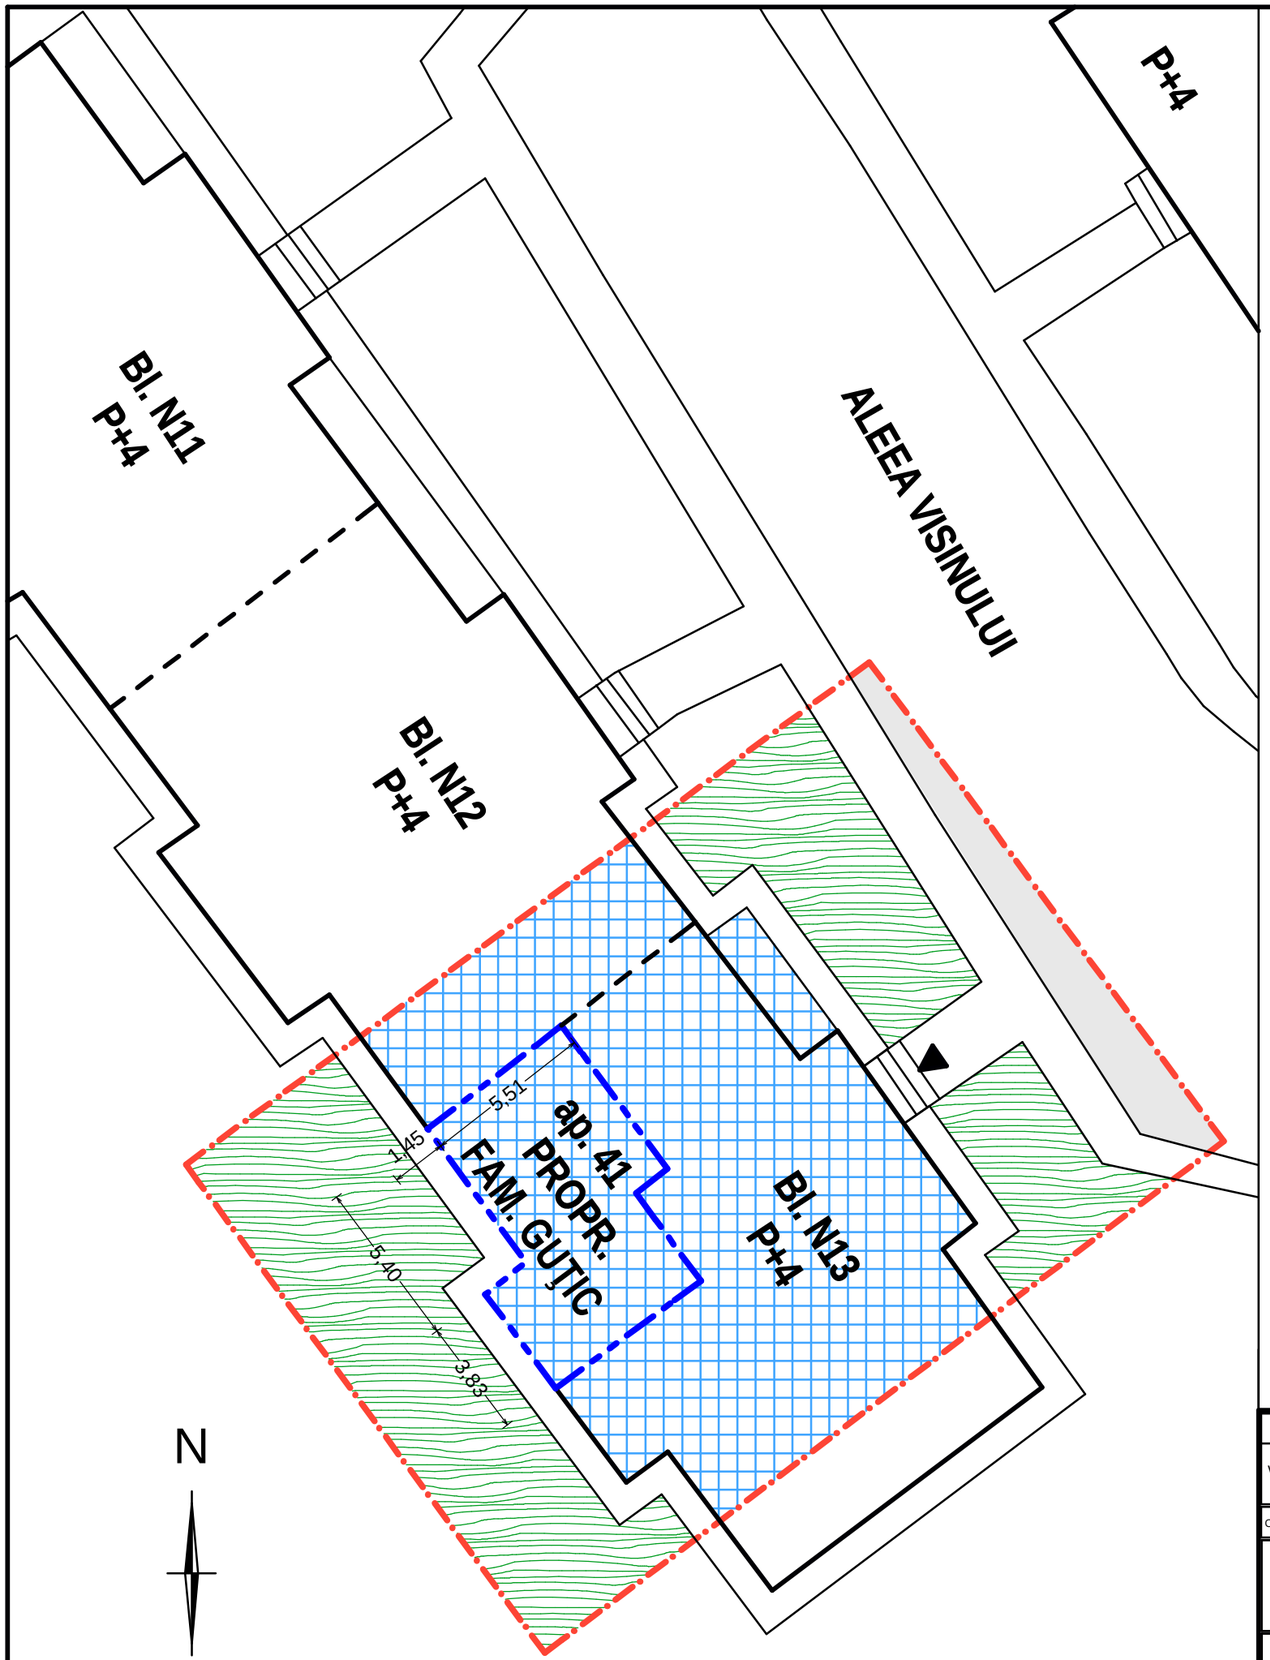

SITUAŢIE EXISTENTĂ

- LIMITA ZONEI STUDIATE
- LIMITĂ PARCELĂ PROPR. GUŢIC GHEORGHE-LAURENŢIU ŞI GUŢIC MIHAELA
- TROTUARE, ALEI PIETONALE, TERASE
- CIRCULAŢIE CAROSABILĂ
- SPAŢII VERZI
- ACCESE PRINCIPALE LA CLĂDIRI

STRUCTURA CLĂDIRILOR

- DURABILĂ (zidărie cărămidă, piatră, planşee din beton)
- SEMIDURABILĂ SAU CONSTRUCŢII PROVIZORII
- NEDURABILE

STAREA CLĂDIRILOR

- BUNĂ
- MEDIOCRĂ
- REA

Verificator	Nume	Semnatura	Cerinta	Referat / Expertiza Nr. / Data

COORDONATOR PROIECT ARHITECTURA: carh. Mihailescu Mihai

S.C. DANIRAZ PROIECT S.R.L. - BOTOŞANI
C.U.I. 18880706

Beneficiar:
CONSILIUL LOCAL AL MUNICIPIULUI DOROHOI

Proiect nr.H86/2019

Specificaţie	Nume	Semnătură	Scara: 1:200
Şef proiect	carh. Mihailescu Mihai		
Proiectat	carh. Mihailescu Mihai		Data: 06.2015
Desenat	inf. Daniel Cronţ		

Titlu proiect: EXTINDERE APARTAMENT CU BALCON
ALEEA VIŞINULUI, NR. 3, Bl. N13, Ap. 41 - DOROHOI

Faza P.U.D.

Titlu planşă:
SITUAŢIE EXISTENTĂ

Planşa **2**