
PLAN URBANISTIC DE DETALIU
ALEEA VIŞINULUI, NR. 3, Bl. N13, Ap. 41 - MUN. DOROHOI
1. ÎNCADRARE ÎN ZONĂ

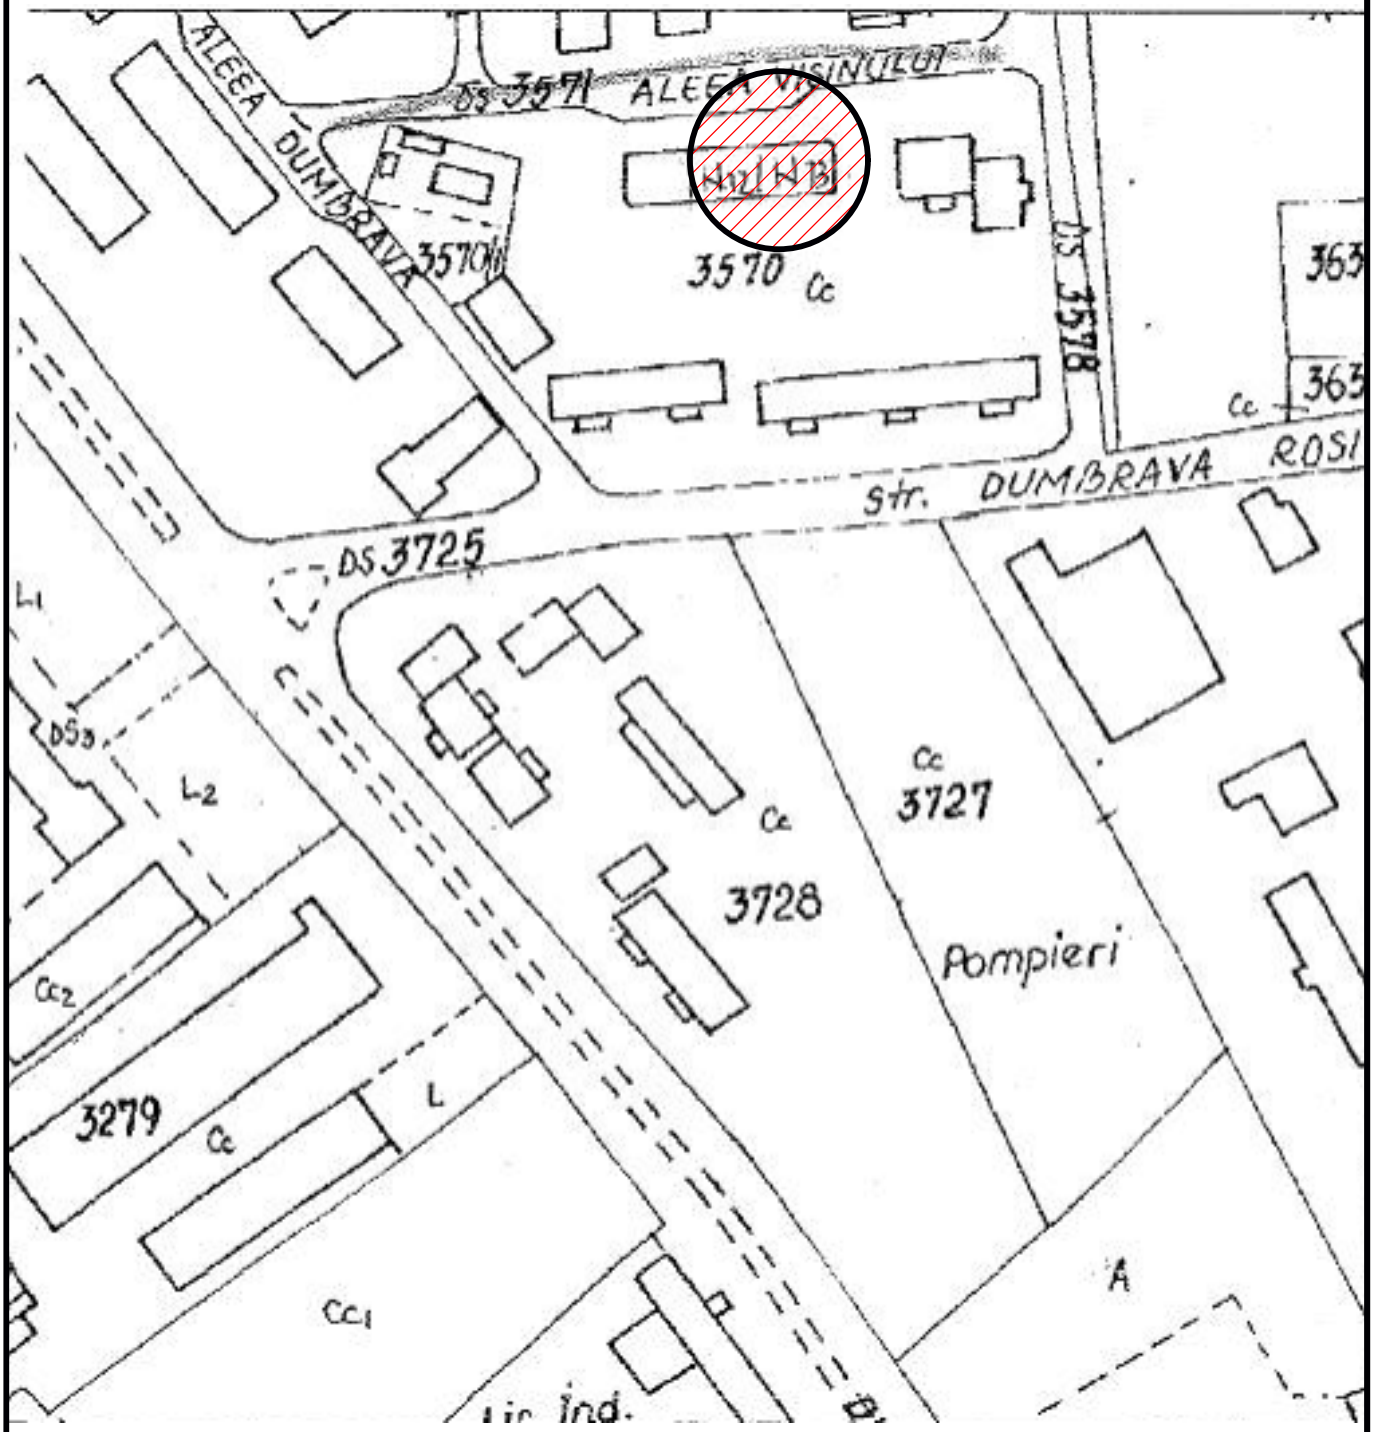

Verificator	Nume	Semnatura	Cerinta	Referat / Expertiza Nr. / Data

COORDONATOR PROIECT ARHITECTURA: carh. Mihailescu Mihai

S.C. DANIRAZ PROIECT S.R.L. - BOTOŞANI
C.U.I. 18880706

Beneficiar:
CONSILIUL LOCAL AL MUNICIPIULUI DOROHOI

Proiect nr.H86/2019

Specificaţie	Nume	Semnătură	Scara: 1:200
Şef proiect	carh. Mihailescu Mihai		
Proiectat	carh. Mihailescu Mihai		Data: 06.2015
Desenat	inf. Daniel Cronţ		

Titlu proiect: EXTINDERE APARTAMENT CU BALCON
ALEEA VIŞINULUI, NR. 3, Bl. N13, Ap. 41 - DOROHOI

Faza P.U.D.

Titlu planşă:
ÎNCADRARE ÎN ZONĂ

Planşa 1