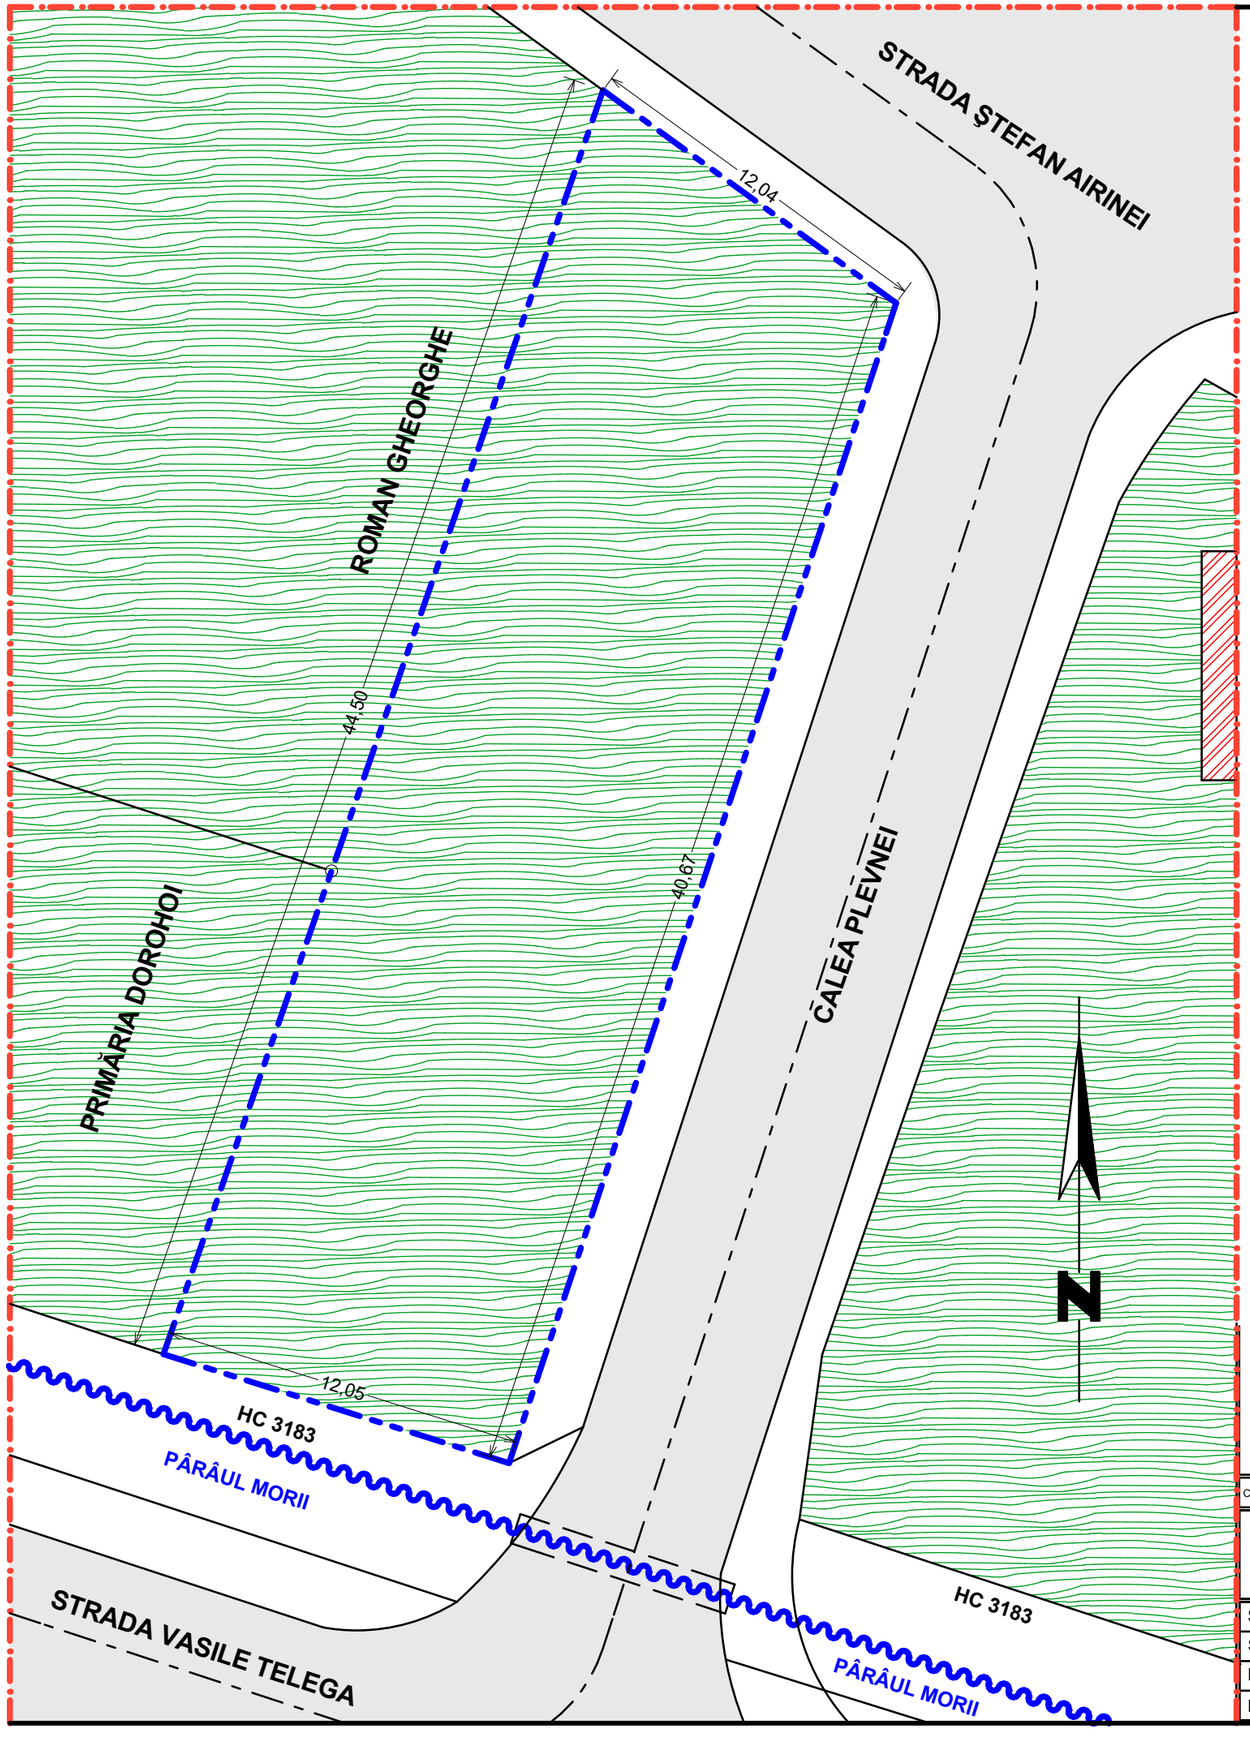


PLAN URBANISTIC DE DETALIU
STRADA ŞTEFAN AIRINEI, NR. 88
MUNICIPIUL DOROHOI
2. SITUAŢIE EXISTENTĂ

SITUAŢIE EXISTENTĂ

- LIMITA ZONEI STUDIATE
- LIMITĂ PARCELĂ PROPR. BORDECIUC ILEANA GEORGETA
- TROTUARE, ALEI PIETONALE, TERASE
- CIRCULAŢIE CAROSABILĂ
- SPAŢII VERZI
- CLADIRE ABANDONATAI
- ACCESE PRINCIPALE LA CLĂDIRI

STRUCTURA CLĂDIRILOR

- DURABILĂ (zidărie cărămidă, piatră, planşee din beton)
- SEMIDURABILĂ SAU CONSTRUCŢII PROVIZORII
- NEDURABILE

STAREA CLĂDIRILOR

- BUNĂ
- MEDIOCRĂ
- REA

COORDONATOR PROIECT ARHITECTURA: carh. Mihailescu Mihai

B.I.A. "MIHAI MIHĂILESCU" - BOTOŞANI
AUT. NR. 310924 - 01 - 07 - 99

Beneficiar: CONSILIUL LOCAL AL MUNICIPIULUI DOROHOI

Proiect nr.154/2018

Specificaţie	Nume	Semnătură
Şef proiect	carh. Mihailescu Mihai	
Proiectat	carh. Mihailescu Mihai	
Desenat	inf. Daniel Cronţ	

Scara: 1:200

Data: 07.2018

Titlu proiect: CONSTRUIRE SPĂLĂTORIE AUTO STR. ŞTEFAN AIRINEI, NR. 88 - MUN. DOROHOI

Faza P.U.D.

Titlu planşă: **SITUAŢIE EXISTENTĂ**

Planşa **2**