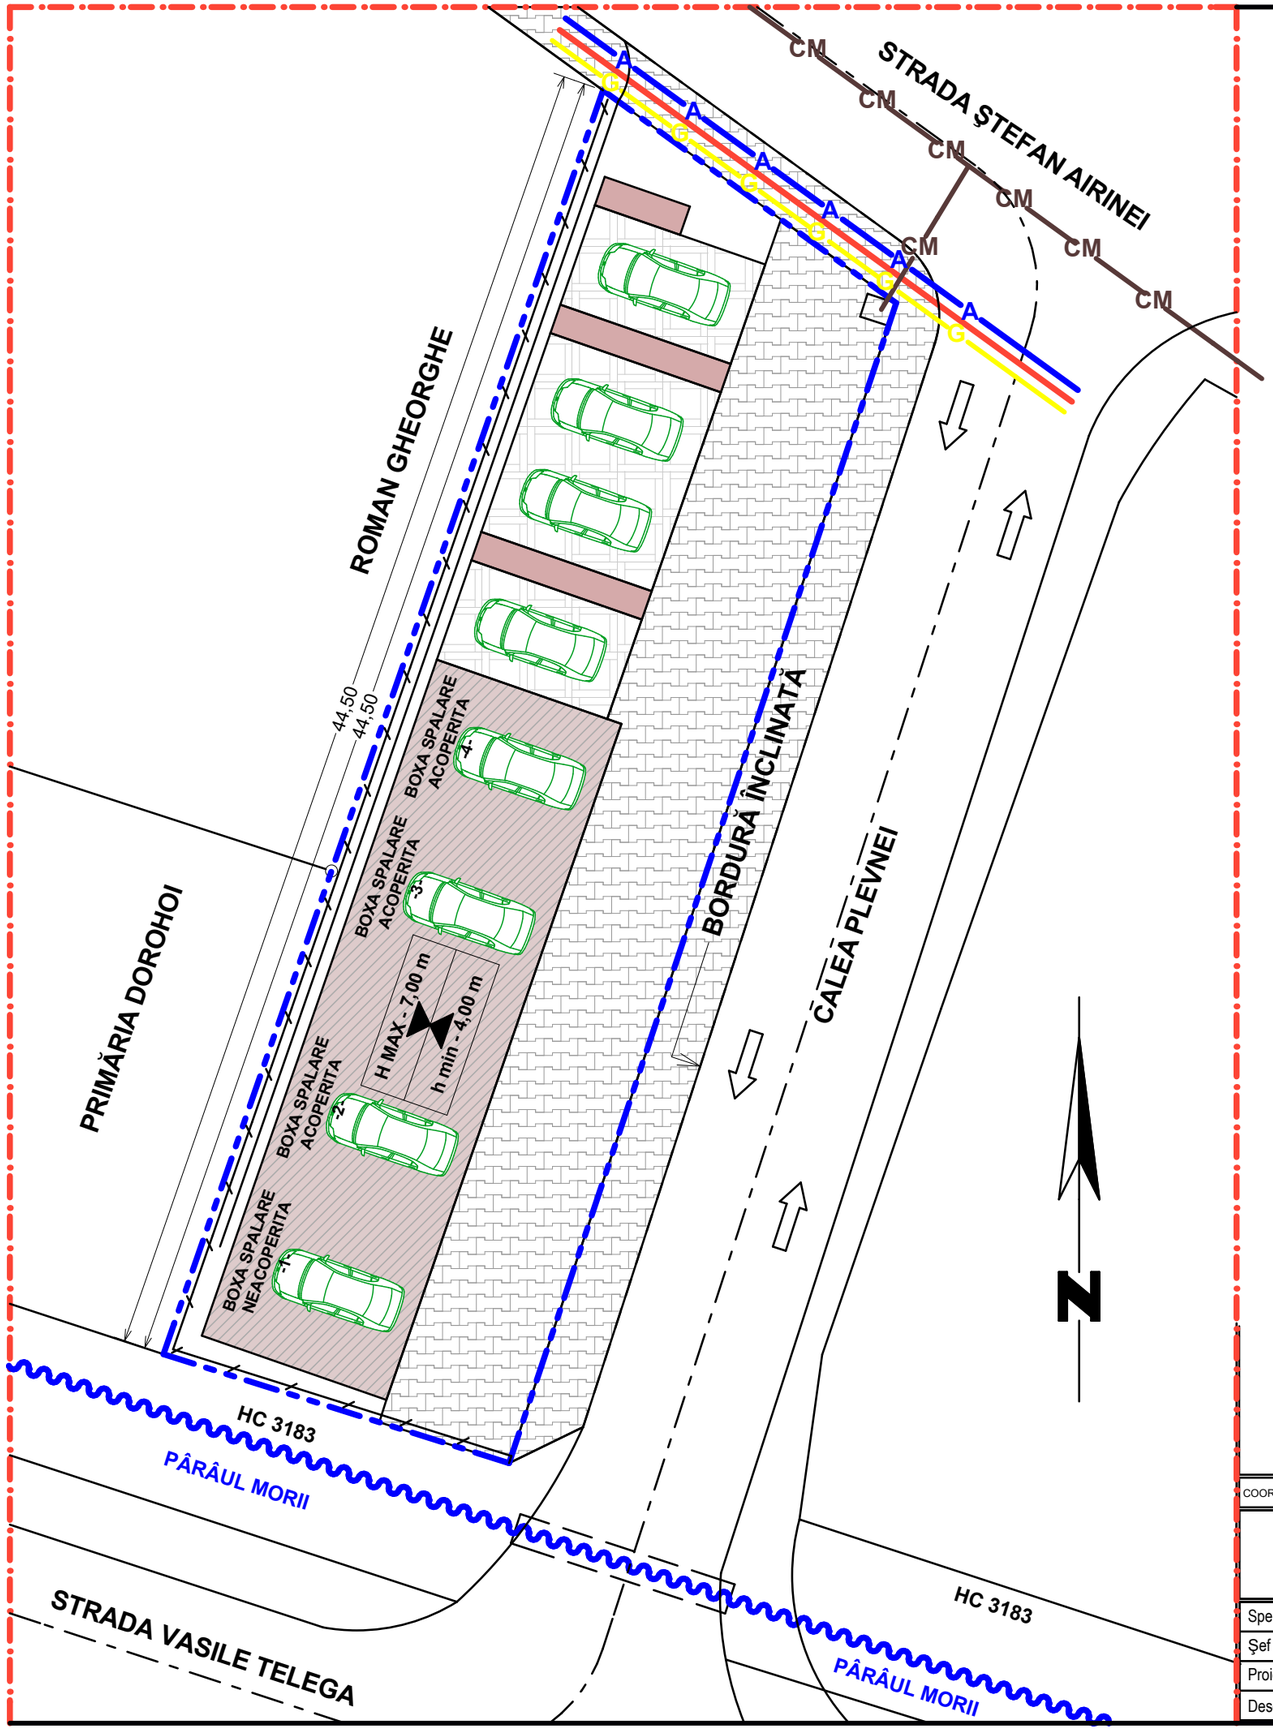


PLAN URBANISTIC DE DETALIU
STRADA ȘTEFAN AIRINEI, NR. 88
MUNICIPIUL DOROHOI
4. REGLEMENTĂRI EDILITARE

LIMITE

- LIMITA ZONEI STUDIATE
- LIMITĂ PARCELĂ PROPR. BORDECIUC ILEANA GEORGETA
- A — REȚEA APĂ EXISTENTĂ
- CM — REȚEA CANALIZARE
- CP — REȚEA CANALIZARE PLUVIALĂ EXISTENTĂ
- G — REȚEA GAZE NATURALE EXISTENTĂ
- LINIE ELECTRICĂ SUBTERANĂ
- Tc — REȚEA DE TELECOMUNICAȚII
- CT — REȚEA TERMOFICARE

COORDONATOR PROIECT ARHITECTURA: carh. Mihailescu Mihai

B.I.A. "MIHAI MIHĂILESCU" - BOTOȘANI
AUT. NR. 310924 - 01 - 07 - 99

Beneficiar: CONSILIUL LOCAL AL MUNICIPIULUI DOROHOI

Proiect nr.154/2018

Specificație	Nume	Semnătură	Scara: 1:200
Șef proiect	carh. Mihailescu Mihai		
Proiectat	carh. Mihailescu Mihai		Data: 07.2018
Desenat	inf. Daniel Cronț		

Titlu proiect: CONSTRUIRE SPĂLĂTORIE AUTO
STR. ȘTEFAN AIRINEI, NR. 88 - MUN. DOROHOI

Faza P.U.D.

Titlu planșă:
REGLEMENTĂRI EDILITARE

Planșa 4