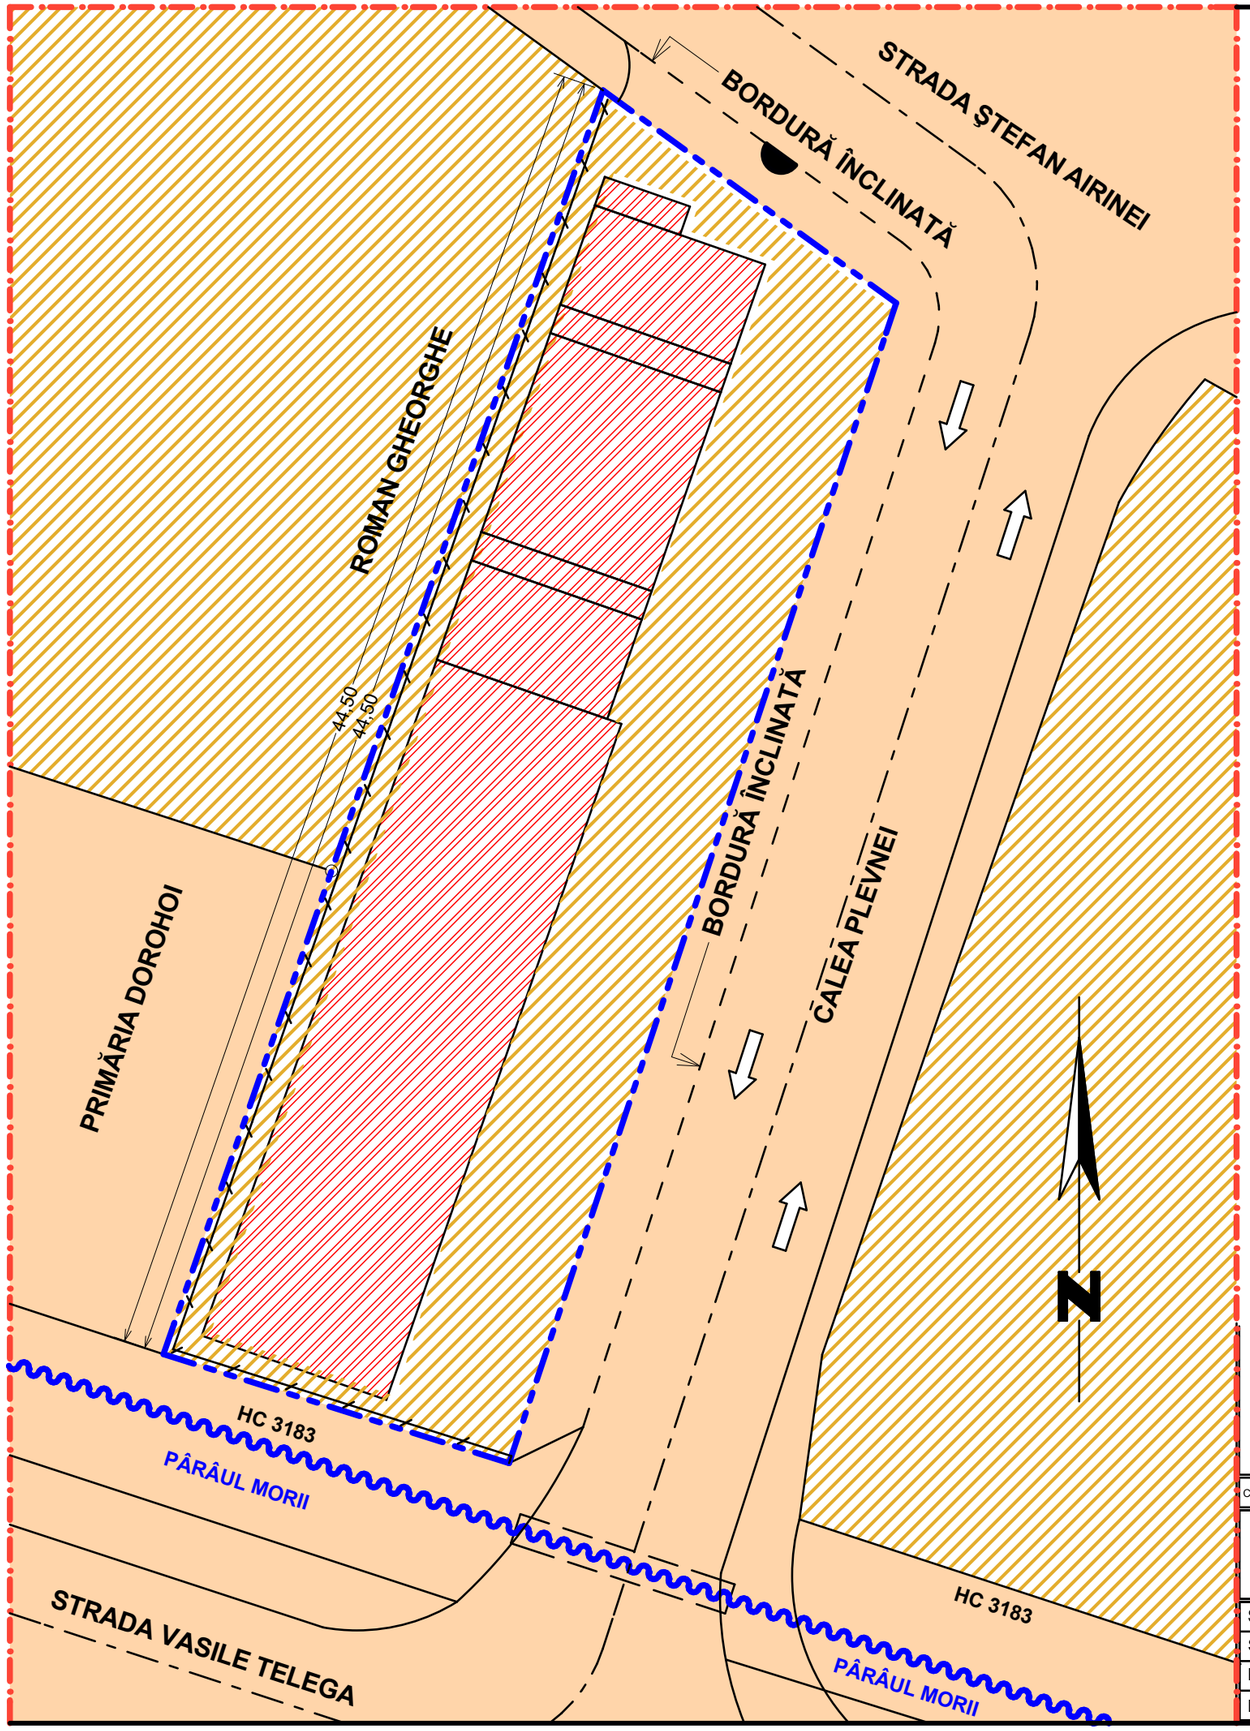


PLAN URBANISTIC DE DETALIU
STRADA ŞTEFAN AIRINEI, NR. 88
MUNICIPIUL DOROHOI
5. OBIECTIVE DE UTILITATE PUBLICĂ

LIMITE

- LIMITA ZONEI STUDIATE
- LIMITĂ PARCELĂ PROPR. BORDECIUC ILEANA GEORGETA
- PATRIMONIUL MUNICIPIULUI DOROHOI - DOMENIU PUBLIC ŞI PRIVAT
- PROPRIETATE PRIVATĂ PERSOANE FIZICE SAU JURIDICE
- TEREN DESTINAT CONSTRUIRE SPĂLĂTORIE AUTO ŞI VULCANIZARE

COORDONATOR PROIECT ARHITECTURA: carh. Mihailescu Mihai

B.I.A. "MIHAI MIHĂILESCU" - BOTOŞANI
AUT. NR. 310924 - 01 - 07 - 99

Beneficiar:
CONSILIUL LOCAL AL MUNICIPIULUI DOROHOI

Proiect nr.154/2018

Specificaţie	Nume	Semnătură
Şef proiect	carh. Mihailescu Mihai	
Proiectat	carh. Mihailescu Mihai	
Desenat	inf. Daniel Cronţ	

Scara: 1:200

Data: 07.2018

Titlu proiect: CONSTRUIRE SPĂLĂTORIE AUTO
STR. ŞTEFAN AIRINEI, NR. 88 - MUN. DOROHOI

Faza P.U.D.

Titlu planşă:
OBIECTIVE DE UTILITATE PUBLICĂ

Planşa **5**