
PLAN URBANISTIC DE DETALIU
CONSTRUIRE GARAJ

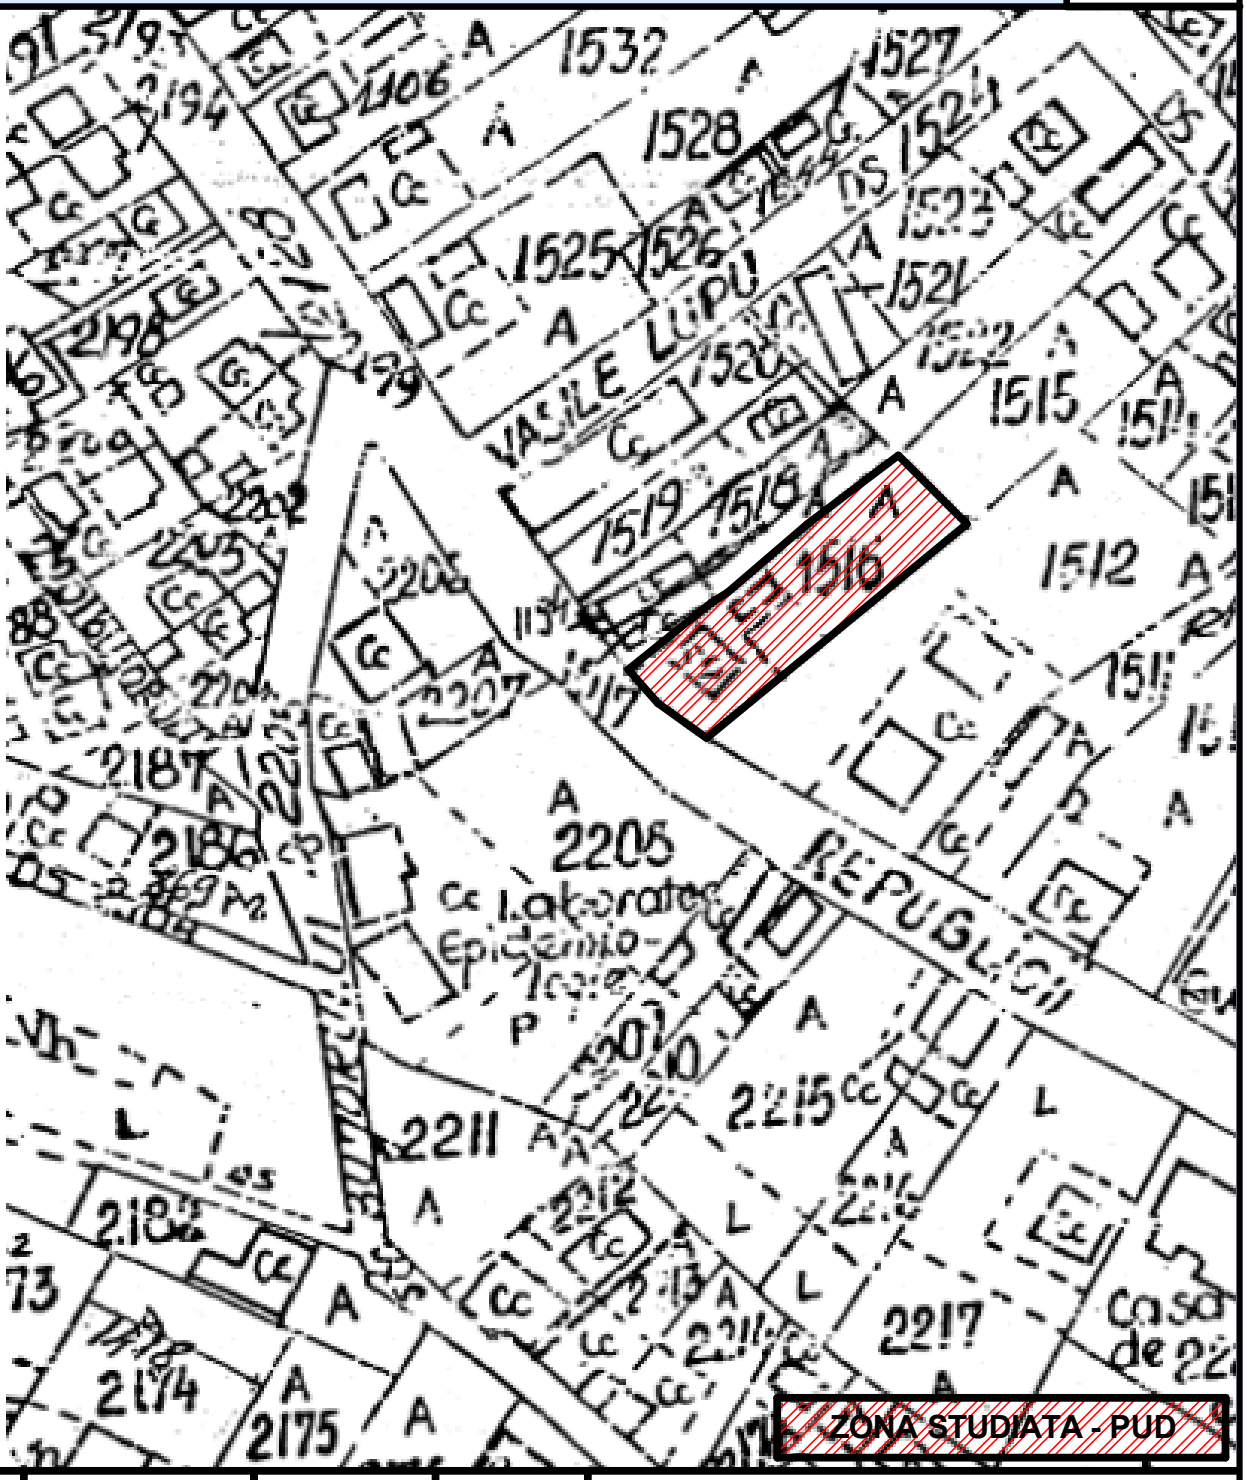

Verificator	Nume	Semnatura	Cerinta	Referat / Expertiza Nr. / Data

S.C. MIRT ALVA S.R.L. C.U.I.-17801623J 07 / 492 / 21.07.2005				Beneficiar: ALUPOAIE CIPRIAN STRADA GEORGE ENESCU NR.52 DOROHOI, JUD BOTOSAN	Proiect nr.27-3 /2021
Specificaţie	Nume	Semnătură	Scara: 1:2000	**Titlu proiect:** PUD- CONSTRUIRE GARAJ **Amplasament**: STRADA GEORGE ENESCU NR.52, DOROHOI	Faza **P.U.D.**
Şef proiect	carh. Mihai Mihăilescu				
Proiectat	carh. Mihai Mihăilescu		Data: 03.2021	Titlu planşă: INCADRARE IN ZONA	Planşa U.0
Desenat	ing.Mihai Valeriu				