
PLAN URBANISTIC DE DETALIU
STRADA CONSTANTIN DOBROGEANU GHEREA
MUNICIPIUL DOROHOI
2. SITUAŢIE EXISTENTĂ

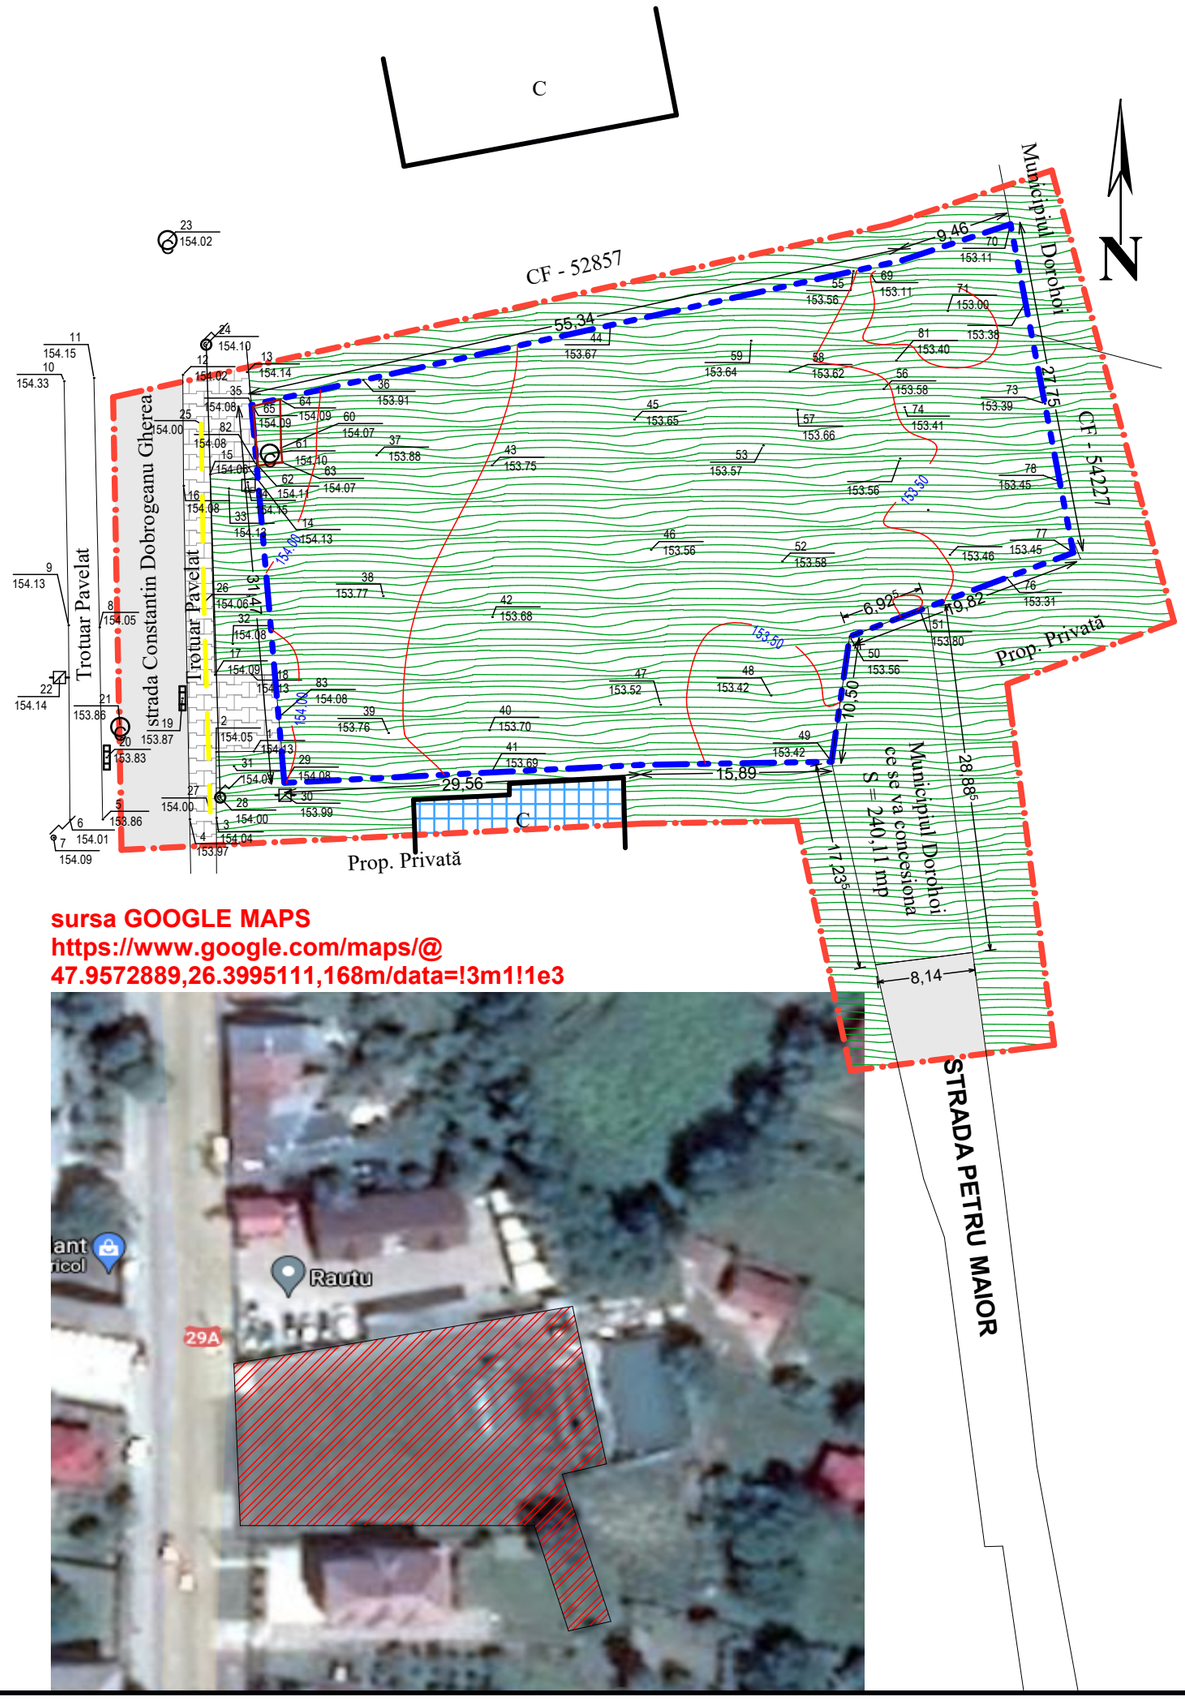

sursa GOOGLE MAPS
https://www.google.com/maps/@
47.9572889,26.3995111,168m/data=!3m1!1e3

SITUAŢIE EXISTENTĂ

- LIMITA ZONEI STUDIATE
- LIMITĂ PARCELĂ PROPRIETATE S.C. TRANS-MATEI S.R.L.
- TROTUARE, ALEI PIETONALE, TERASE
- CIRCULAŢIE CAROSABILĂ
- SPAŢII VERZI
- ACCESE PRINCIPALE LA CLĂDIRI

STRUCTURA CLĂDIRILOR

- DURABILĂ (zidărie cărămidă, piatră, planşee din beton)
- SEMIDURABILĂ SAU CONSTRUCŢII PROVIZORII
- NEDURABILE

STAREA CLĂDIRILOR

- BUNĂ
- MEDIOCRĂ
- REA

sursa: GOOGLE MAPS
https://www.google.com/maps/@
47.9573449,26.3990571,3a,90y,88.13h,76.87t/data=!3m6!1e1!3m4!
1ss0QU44kjfYwqmIqY-sQQbA!2e0!
7i13312!8i6656



COORDONATOR PROIECT ARHITECTURA: carh. Mihailescu Mihai

SC STO CONCEPT SRL SUCEAVA
CUI 37942562

Beneficiar: SC TRANS MATEI SRL DOROHOI

Proiect nr.15/2021

Specificaţie	Nume	Semnătură	Scara: 1:500
Şef proiect	carh. Mihailescu Mihai		
Proiectat	carh. Mihailescu Mihai		Data: 04.2021
Desenat	ing.Tiberiu Olinschi		

Titlu proiect: CONSTRUIRE SPAŢIU DEPOZITARE
STRADA CONSTANTIN DOBROGEANU GHEREA
- MUN. DOROHOI

Faza P.U.D.

Titlu planşă:
SITUAŢIE EXISTENTĂ

Planşa **2**