
PLAN URBANISTIC DE DETALIU
CONSTRUIRE HALA GARARE AUTOVEHICULE SI UTILAJE

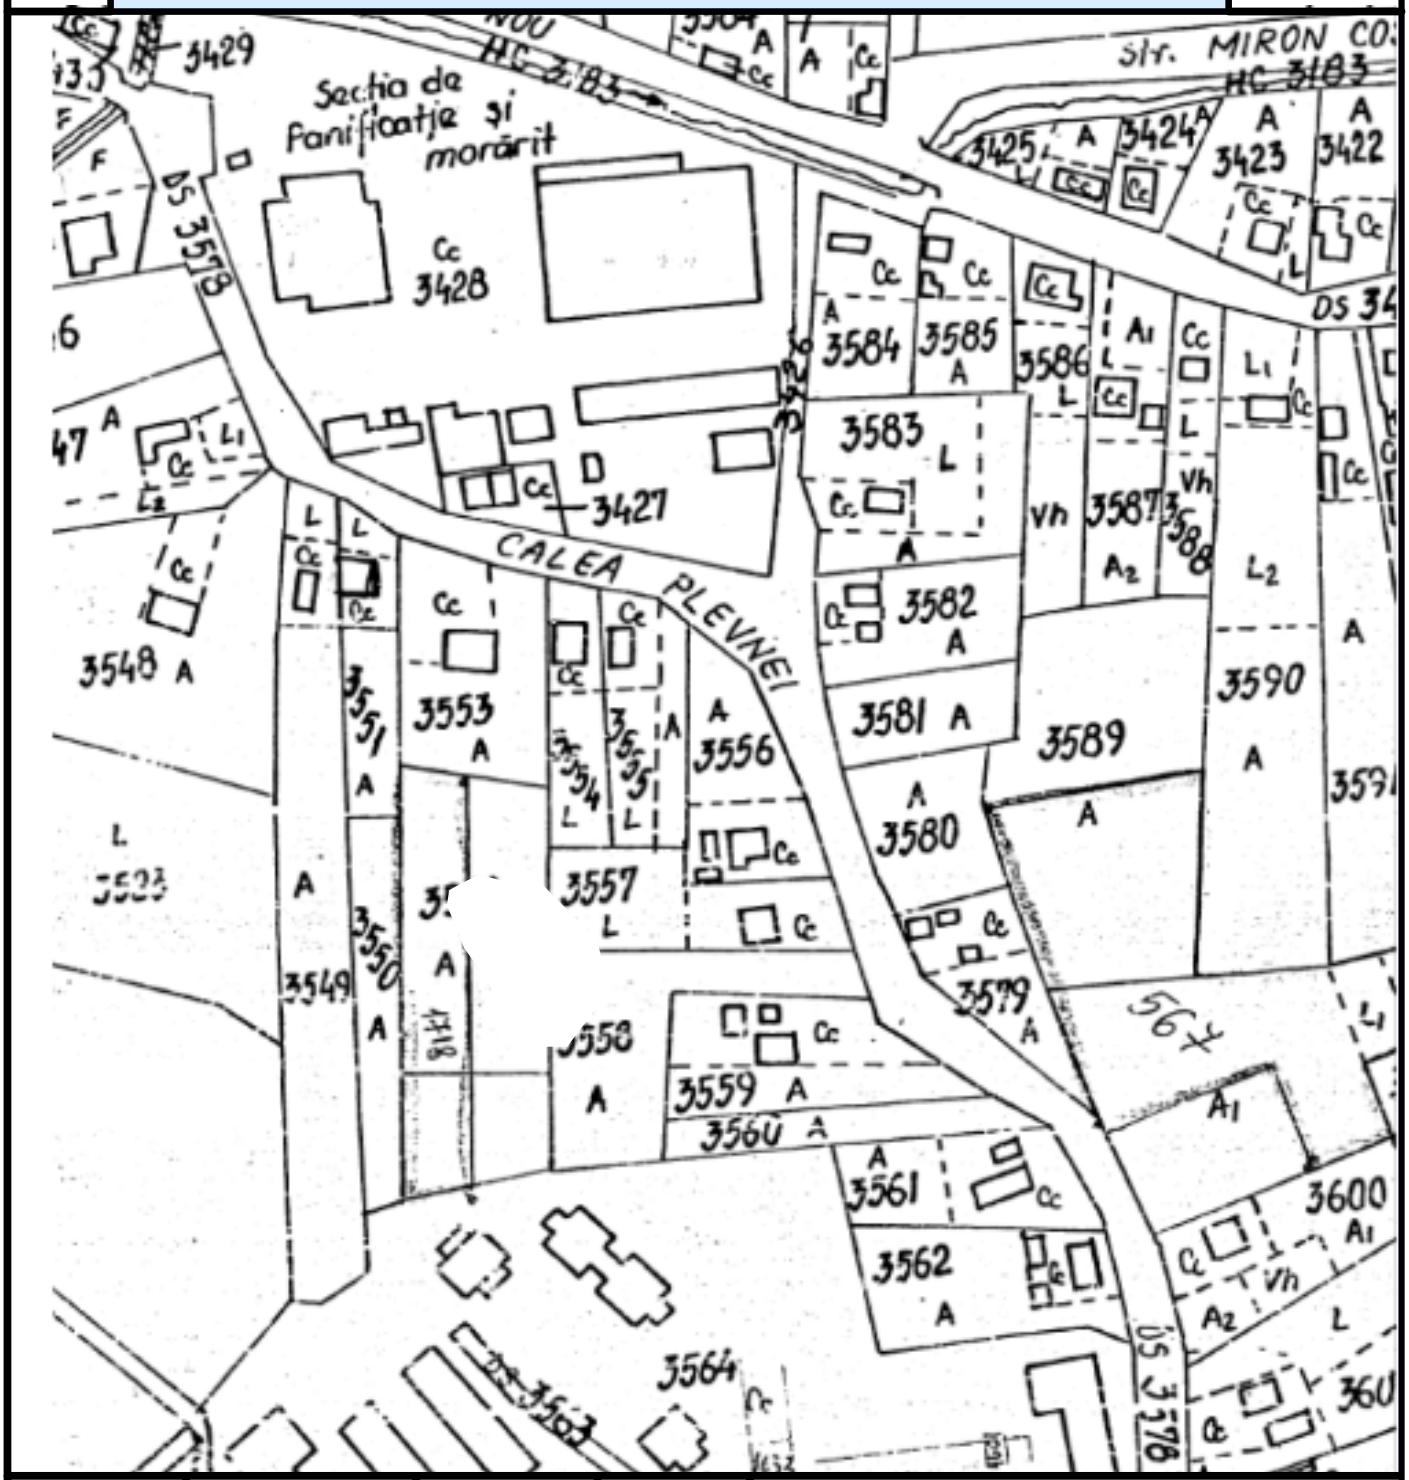

Verificator	Nume	Semnatura	Cerinta	Referat / Expertiza Nr. / Data

S.C. MIRT ALVA S.R.L. C.U.I.-17801623J 07 / 492 / 21.07.2005				Beneficiar: ATITIENE CIPRIAN ALEEA IASOMIEI NR.4,bl.M11,Ap.4 DOROHOI, JUD BOTOSANI	Proiect nr.5-3 /2021
Specificaţie	Nume	Semnătură	Scara: 1:2000	**Titlu proiect:** PUD- CONSTRUIRE HALA GARARE AUTOVEHICULE SI UTILAJE **Amplasament**: STRADA VĂZDUHULUI NR.1, DOROHOI	Faza **P.U.D.**
Şef proiect	carh. Mihai Mihăilescu				
Proiectat	carh. Mihai Mihăilescu		Data: 06.2021	Titlu planşă: INCADRARE IN ZONA	Planşa U.1
Desenat	ing.Mihai Valeriu				