
PLAN URBANISTIC DE DETALIU
CONSTRUIRE LOCUINTA, UTILITATI si IMPREJMUIRE

N

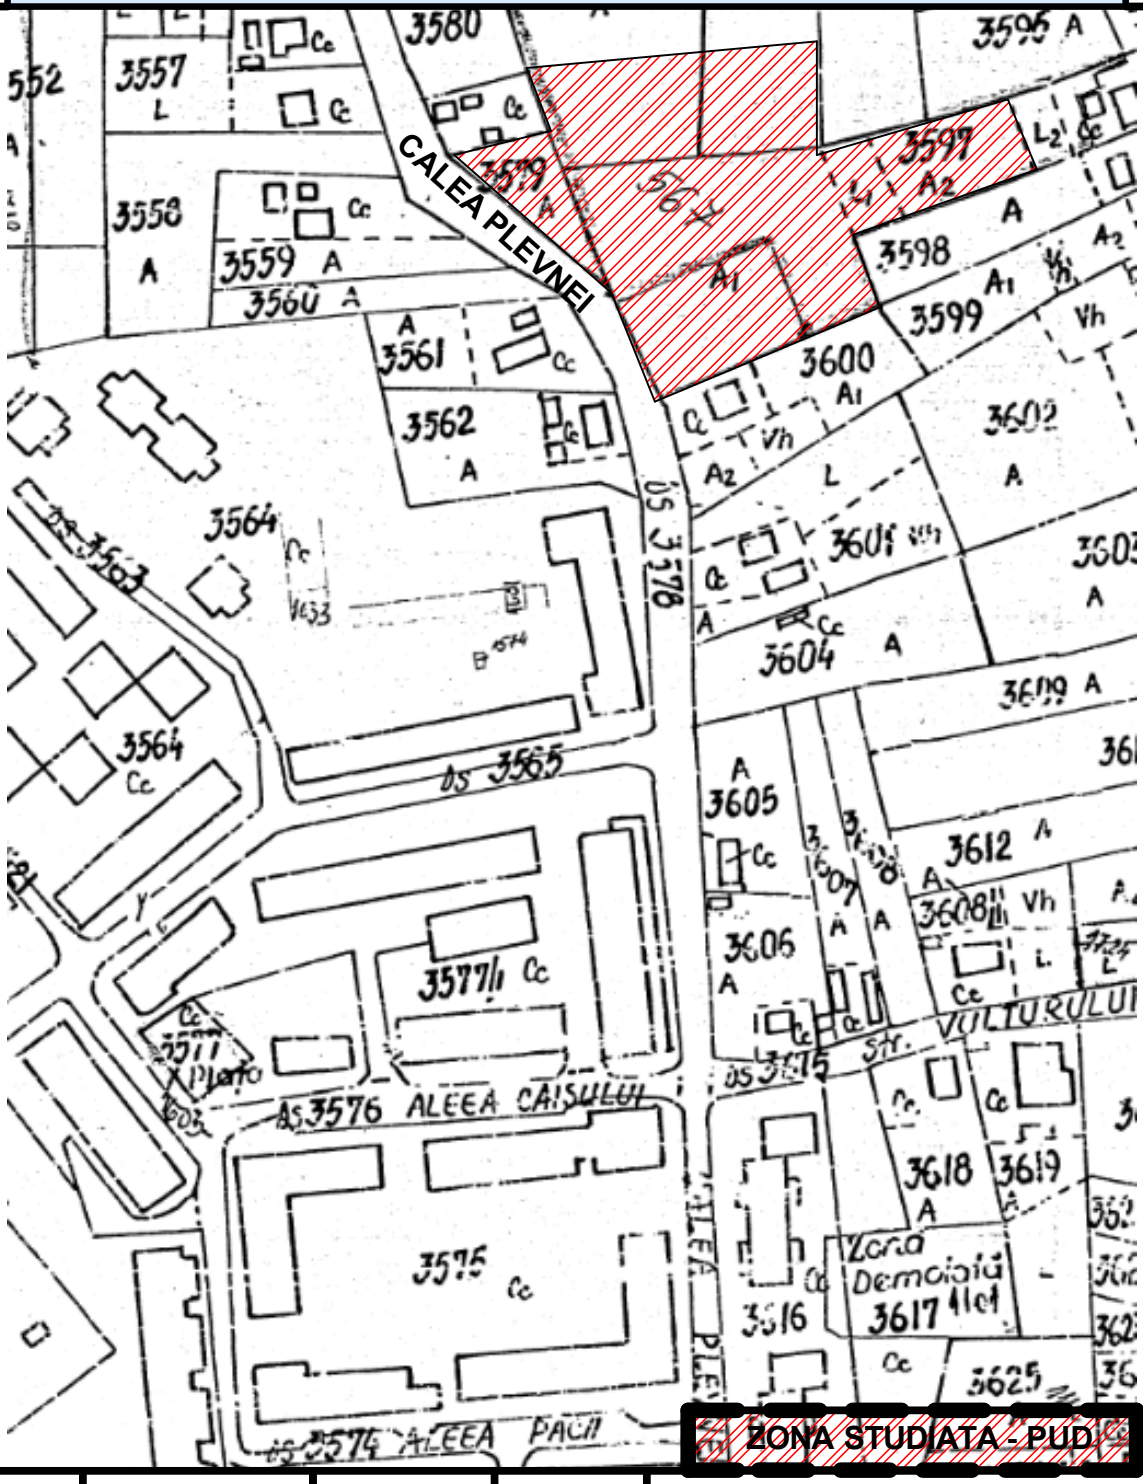

Verificator	Nume	Semnatura	Cerinta	Referat / Expertiza Nr. / Data	
SC STO CONCEPT SRL SUCEAVA **CUI 37942562**				Beneficiar: CIUBOTARIU DANIEL A.I.CUZA NR.10, BL.A12,ET.2, AP.11 DOROHOI, JUD BOTOSANI	Proiect nr. /2021
Specificaţie	Nume	Semnătură	Scara: 1:2000	**Titlu proiect:** CONSTRUIRE LOCUINTA PARTER, UTILITATI SI IMPREJMUIRE **Amplasament**: CALEA PLEVNEI NR.13, DOROHOI	Faza **P.U.D.**
Şef proiect	carh. Mihai Mihăilescu				
Proiectat	carh. Mihai Mihăilescu		Data: 08.2021	Titlu planşă: INCADRARE IN ZONA	Planşa U.0
Desenat	ing.Tiberiu Olinschi				