


P.U.D. - CONSTRUIRE SPALATORIE AUTO

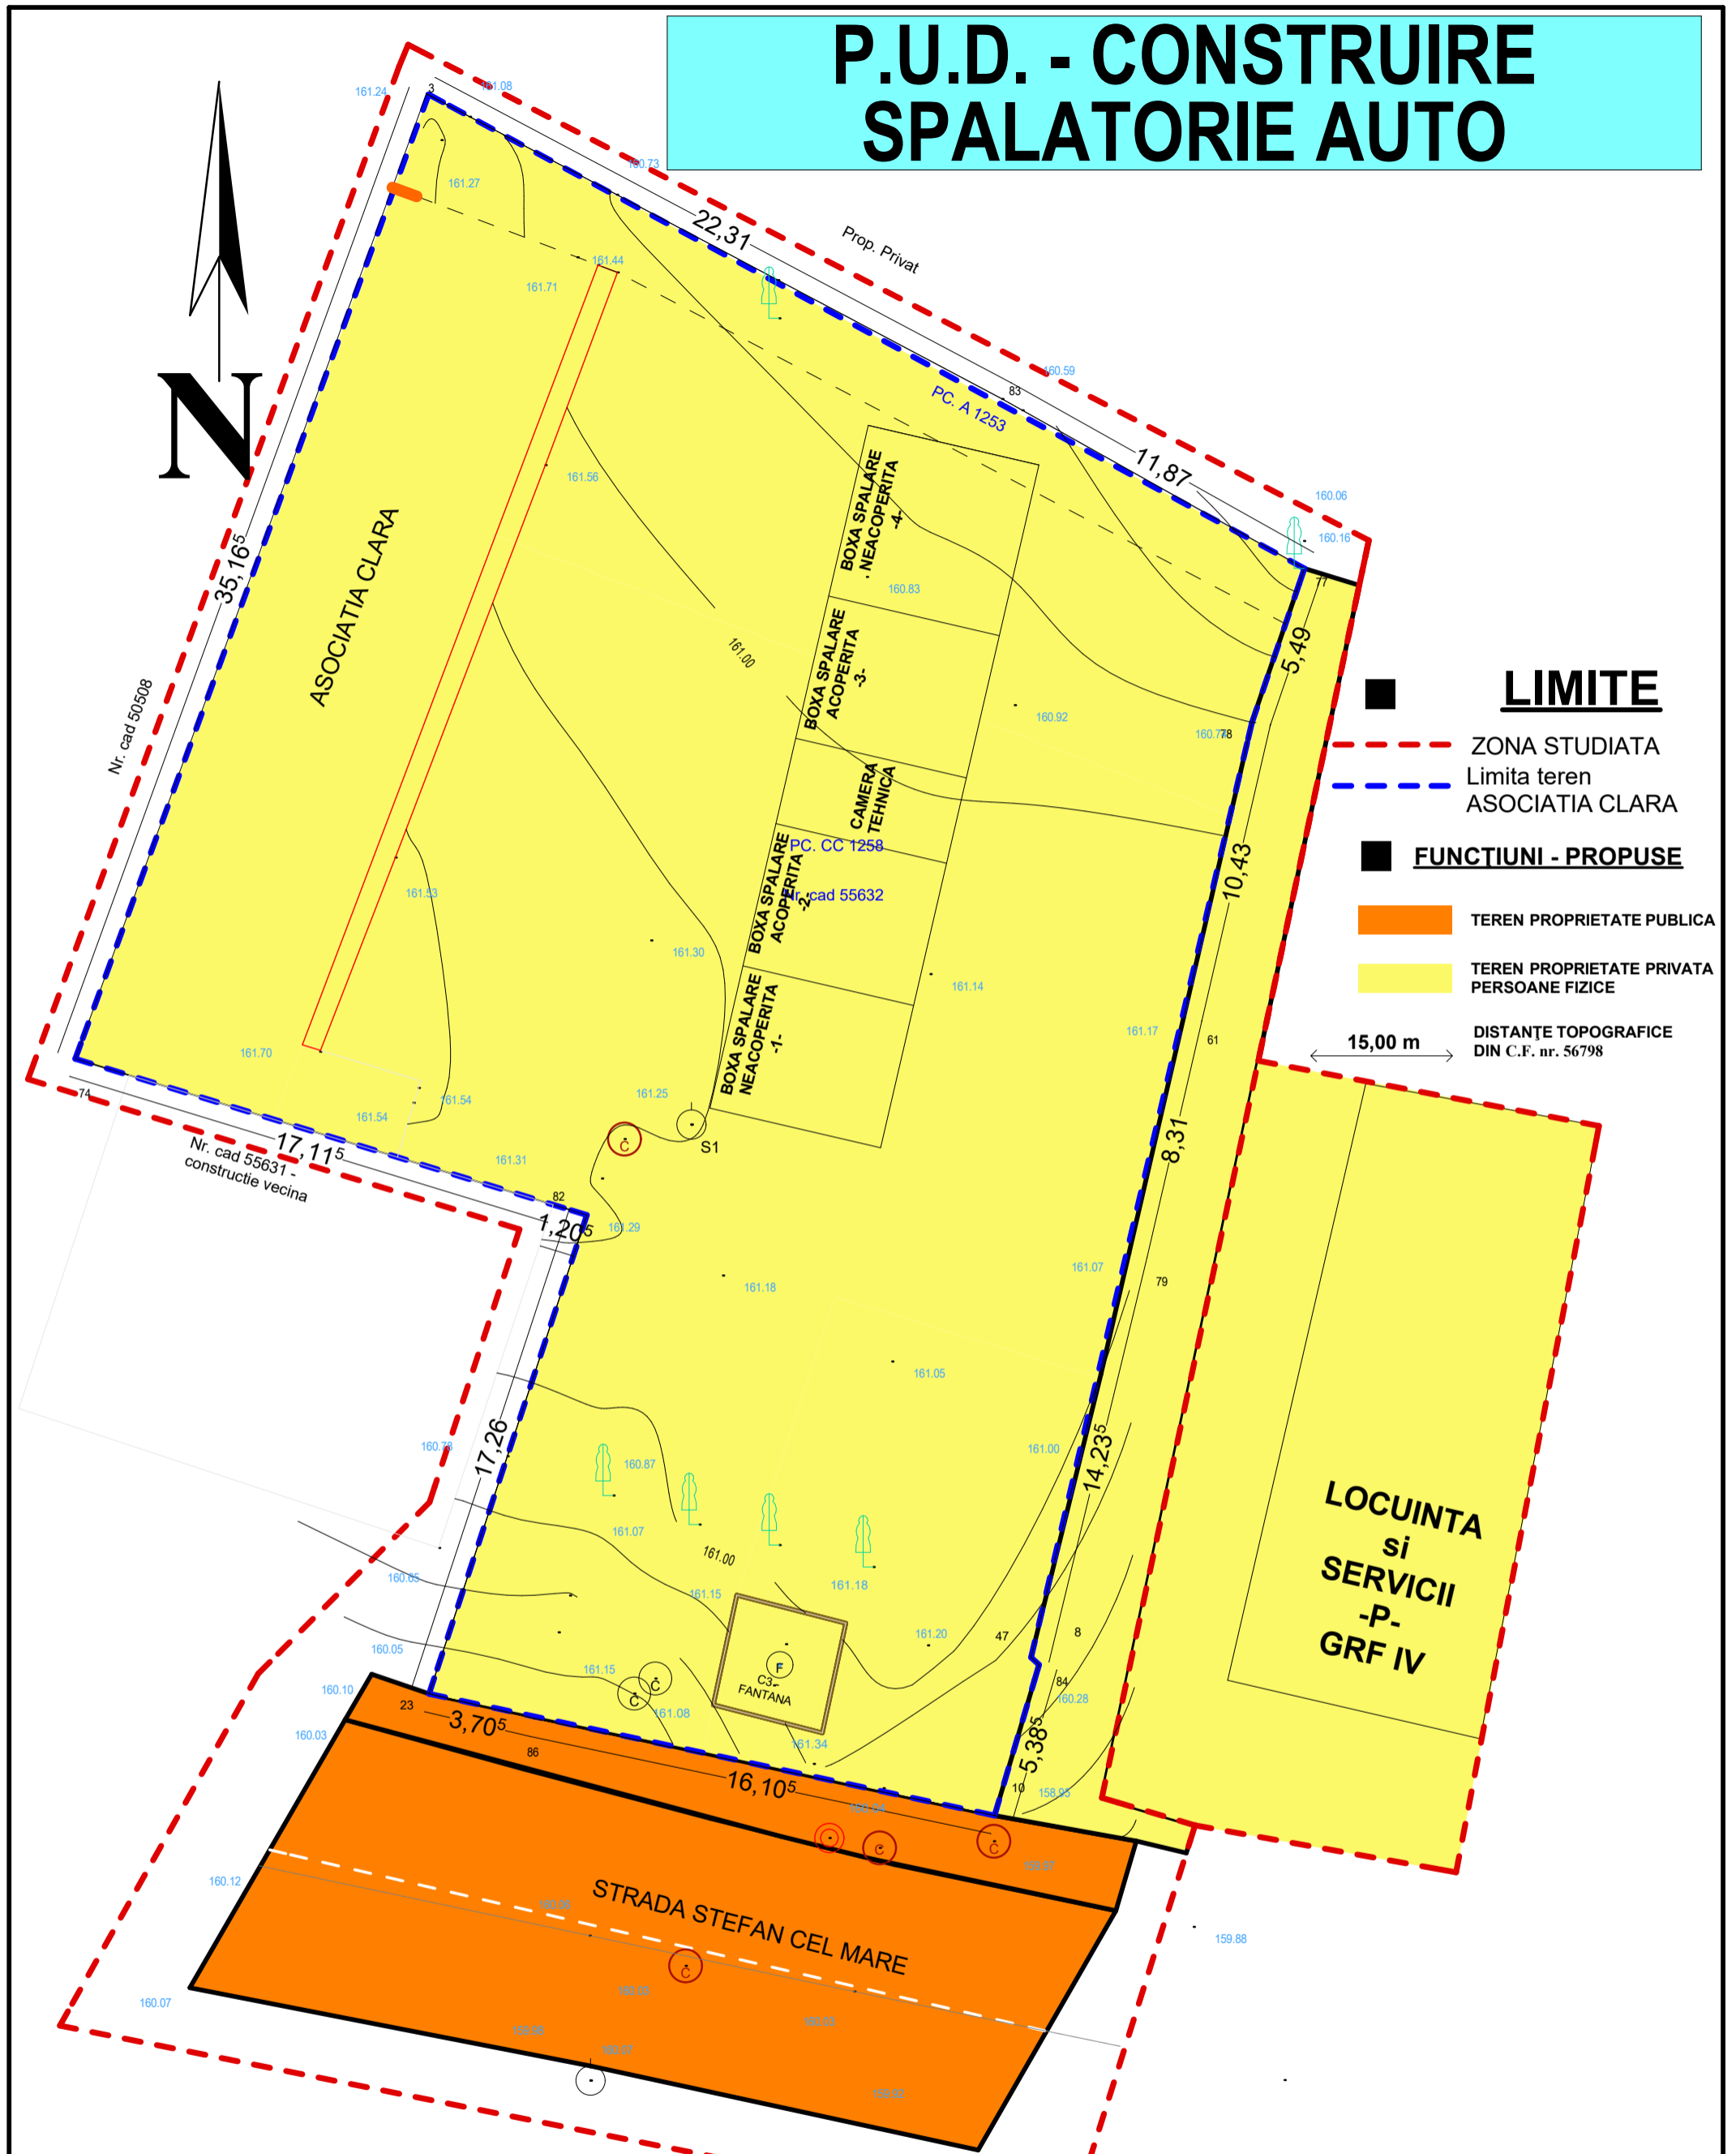

SC DANIRAZ PROIECT SRL				Beneficiar:	
BOTOSANI				ASOCIATIA CLARA	
				STEFAN CEL MARE NR.39, MUN. DOROHOI, JUD. BOTOȘANI	
Specificație	Nume	Semnătură	Scara: 1:200	CONSTRUIRE SPALATORIE AUTO STR. STEFAN CEL MARE NR.39-Dorohoi	Proiect nr. /2021
Șef proiect	carh. Mihai Mihăilescu				Faza PUD.
Proiectat	carh. Mihai Mihăilescu		Data: 04.2021	CIRCULATIA TERENURILOR	Planșa U.04
Desenat	inf. Daniel Cronț				