


# P.U.D. - CONSTRUIRE SPALATORIE AUTO

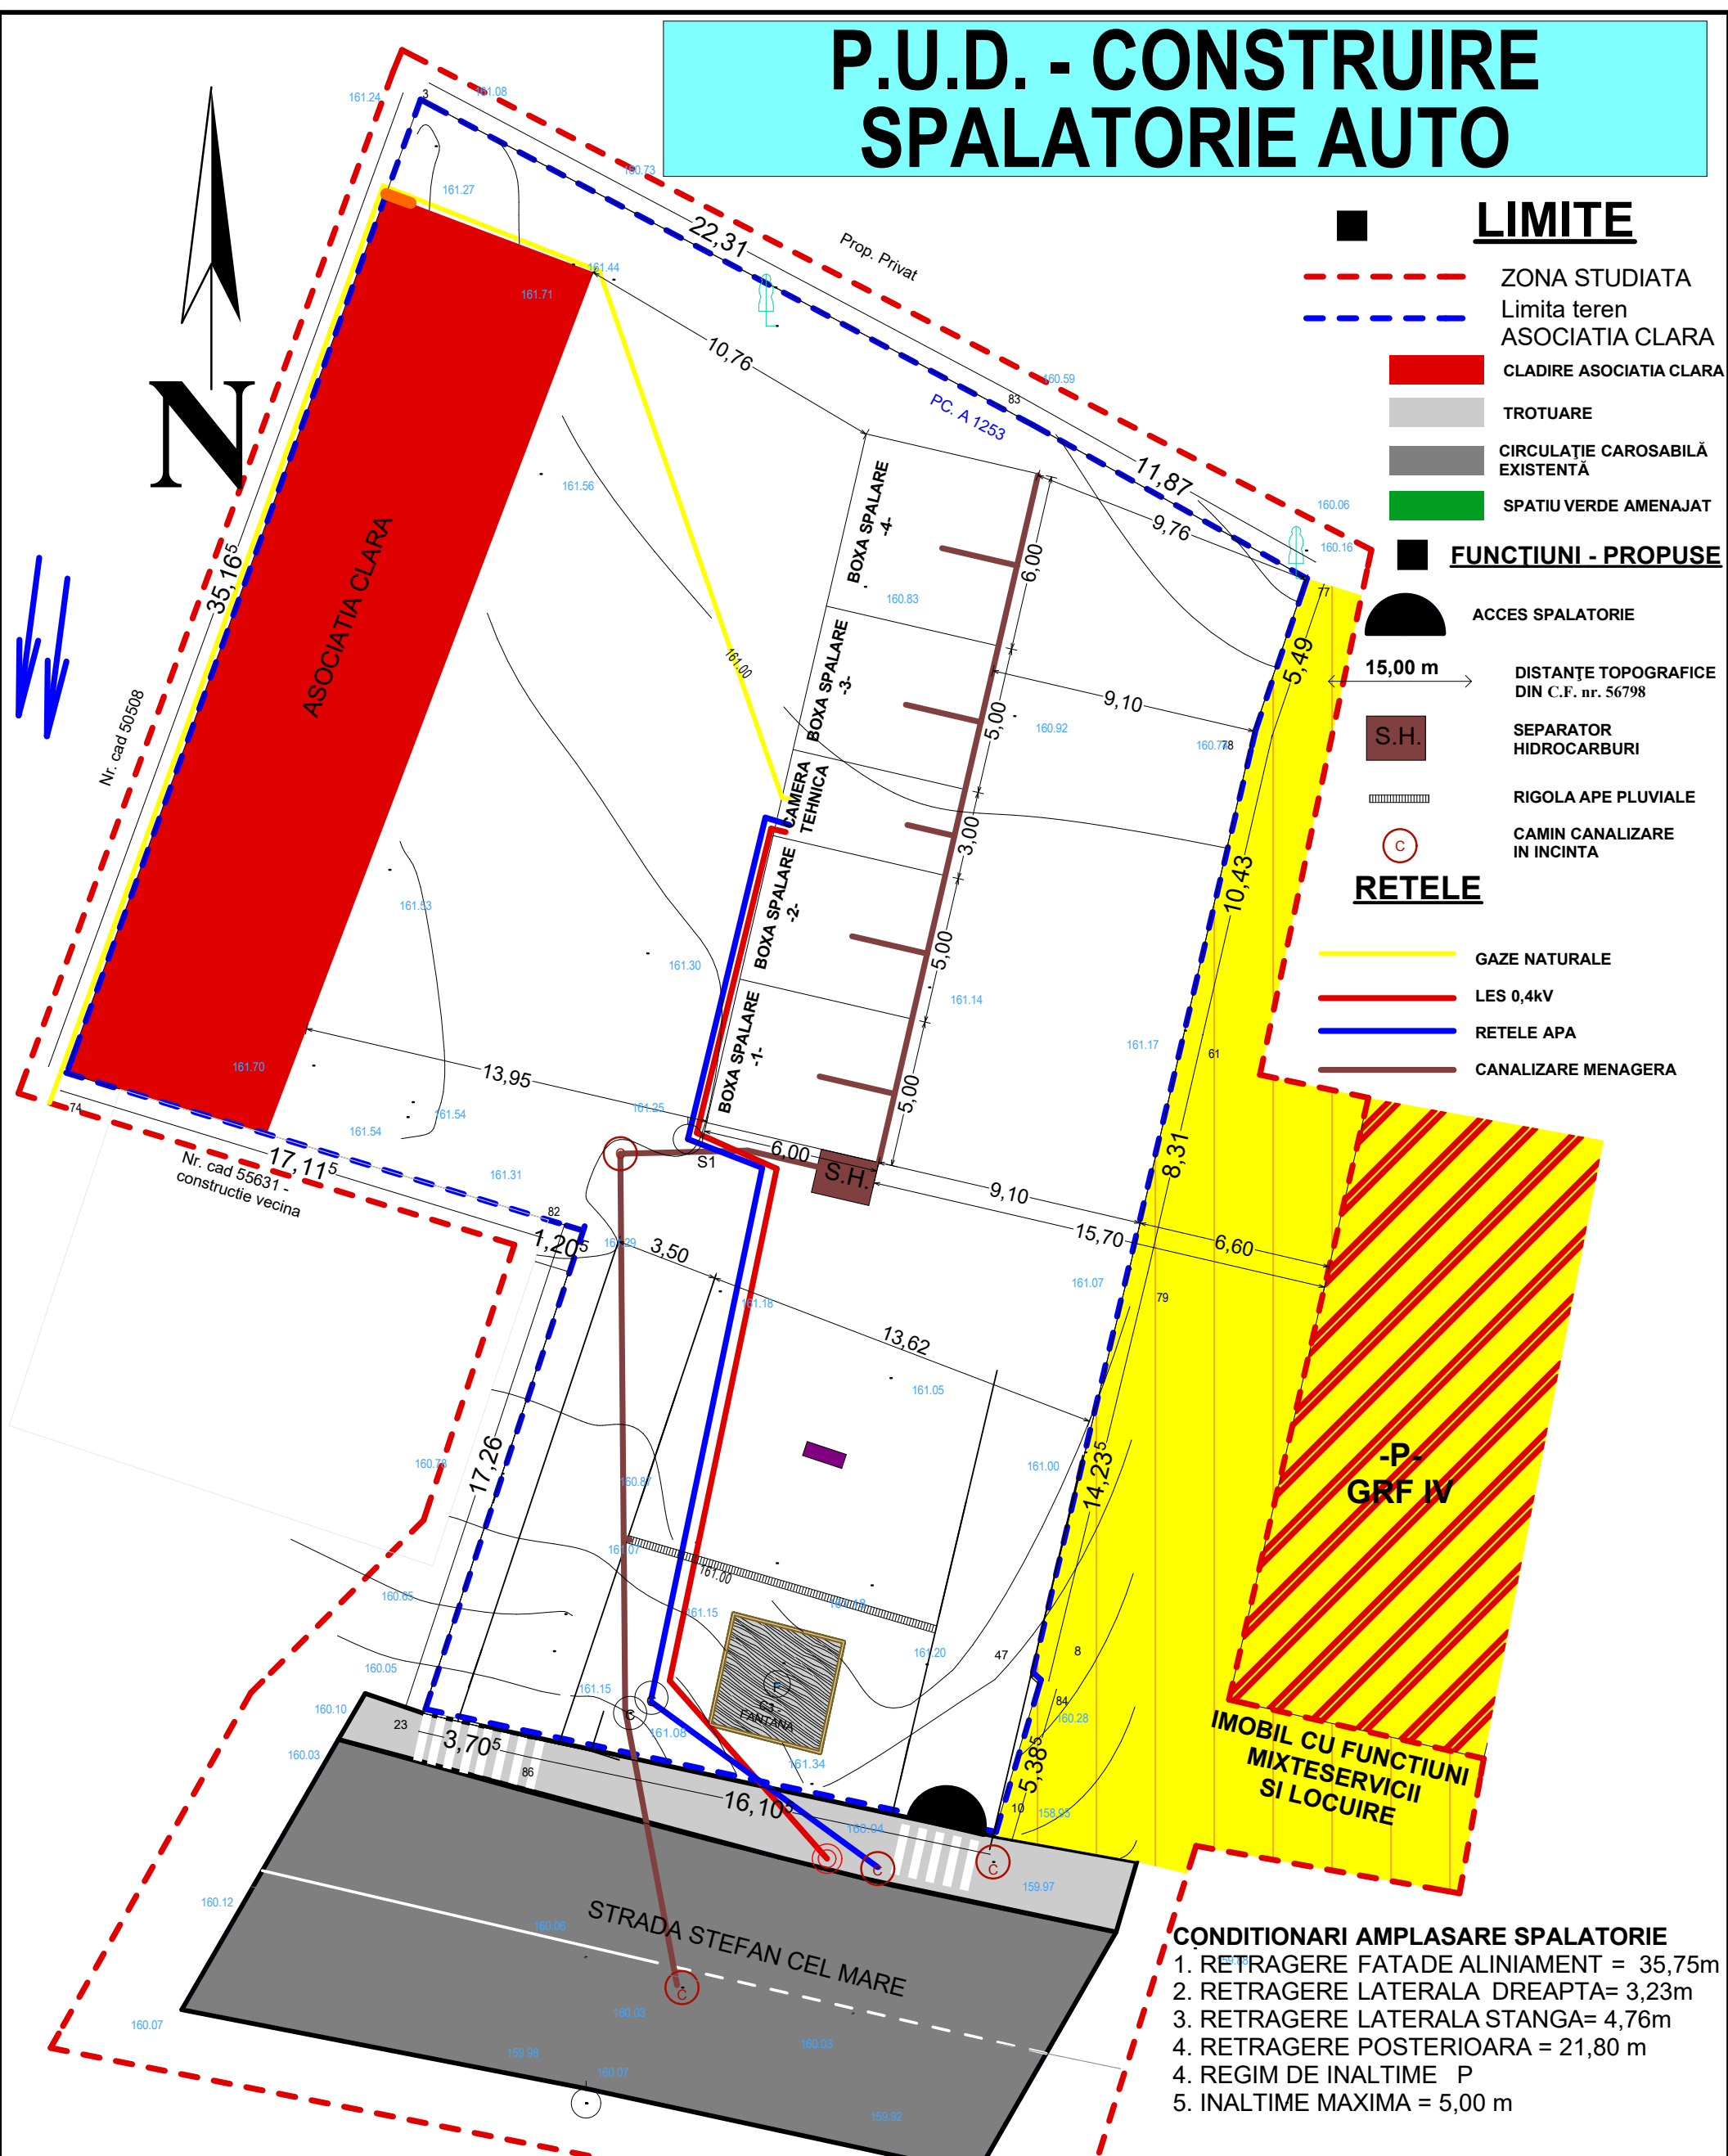

## LIMITE

- ZONA STUDIATA
- Limita teren ASOCIATIA CLARA
- CLADIRE ASOCIATIA CLARA
- TROTUARE
- CIRCULATIE CAROSABILĂ EXISTENTĂ
- SPATIU VERDE AMENAJAT

## FUNCTIUNI - PROPUSE

- ACCES SPALATORIE
- 15,00 m DISTANȚE TOPOGRAFICE DIN C.F. nr. 56798
- S.H. SEPARATOR HIDROCARBURI
- ▨ RIGOLA APE PLUVIALE
- CAMIN CANALIZARE IN INCINTA

## RETELE

- GAZE NATURALE
- LES 0,4kV
- REȚELE APA
- CANALIZARE MENAGERA

- ### CONDITIONARI AMPLASARE SPALATORIE
1. RETRAGERE FATADE ALINIAMENT = 35,75m
  2. RETRAGERE LATERALA DREAPTA = 3,23m
  3. RETRAGERE LATERALA STANGA = 4,76m
  4. RETRAGERE POSTERIOARA = 21,80 m
  4. REGIM DE INALTIME P
  5. INALTIME MAXIMA = 5,00 m

<b>SC DANIRAZ PROIECT SRL</b>				Beneficiar:	
<b>BOTOSANI</b>				<b>ASOCIATIA CLARA</b>	
				STEFAN CEL MARE NR.39, MUN. DOROHOI, JUD. BOTOȘANI	
Specificație	Nume	Semnătură	Scara: 1:200	<b>CONSTRUIRE SPALATORIE AUTO</b> STR. STEFAN CEL MARE NR.39-Dorohoi	Proiect nr. /2021
Șef proiect	carh. Mihai Mihăilescu				Faza <b>PUD.</b>
Proiectat	carh. Mihai Mihăilescu		Data: 04.2021	<b>REGLEMENTARI EDILITARE</b>	Planșa U.03
Desenat	inf. Daniel Cronț				