

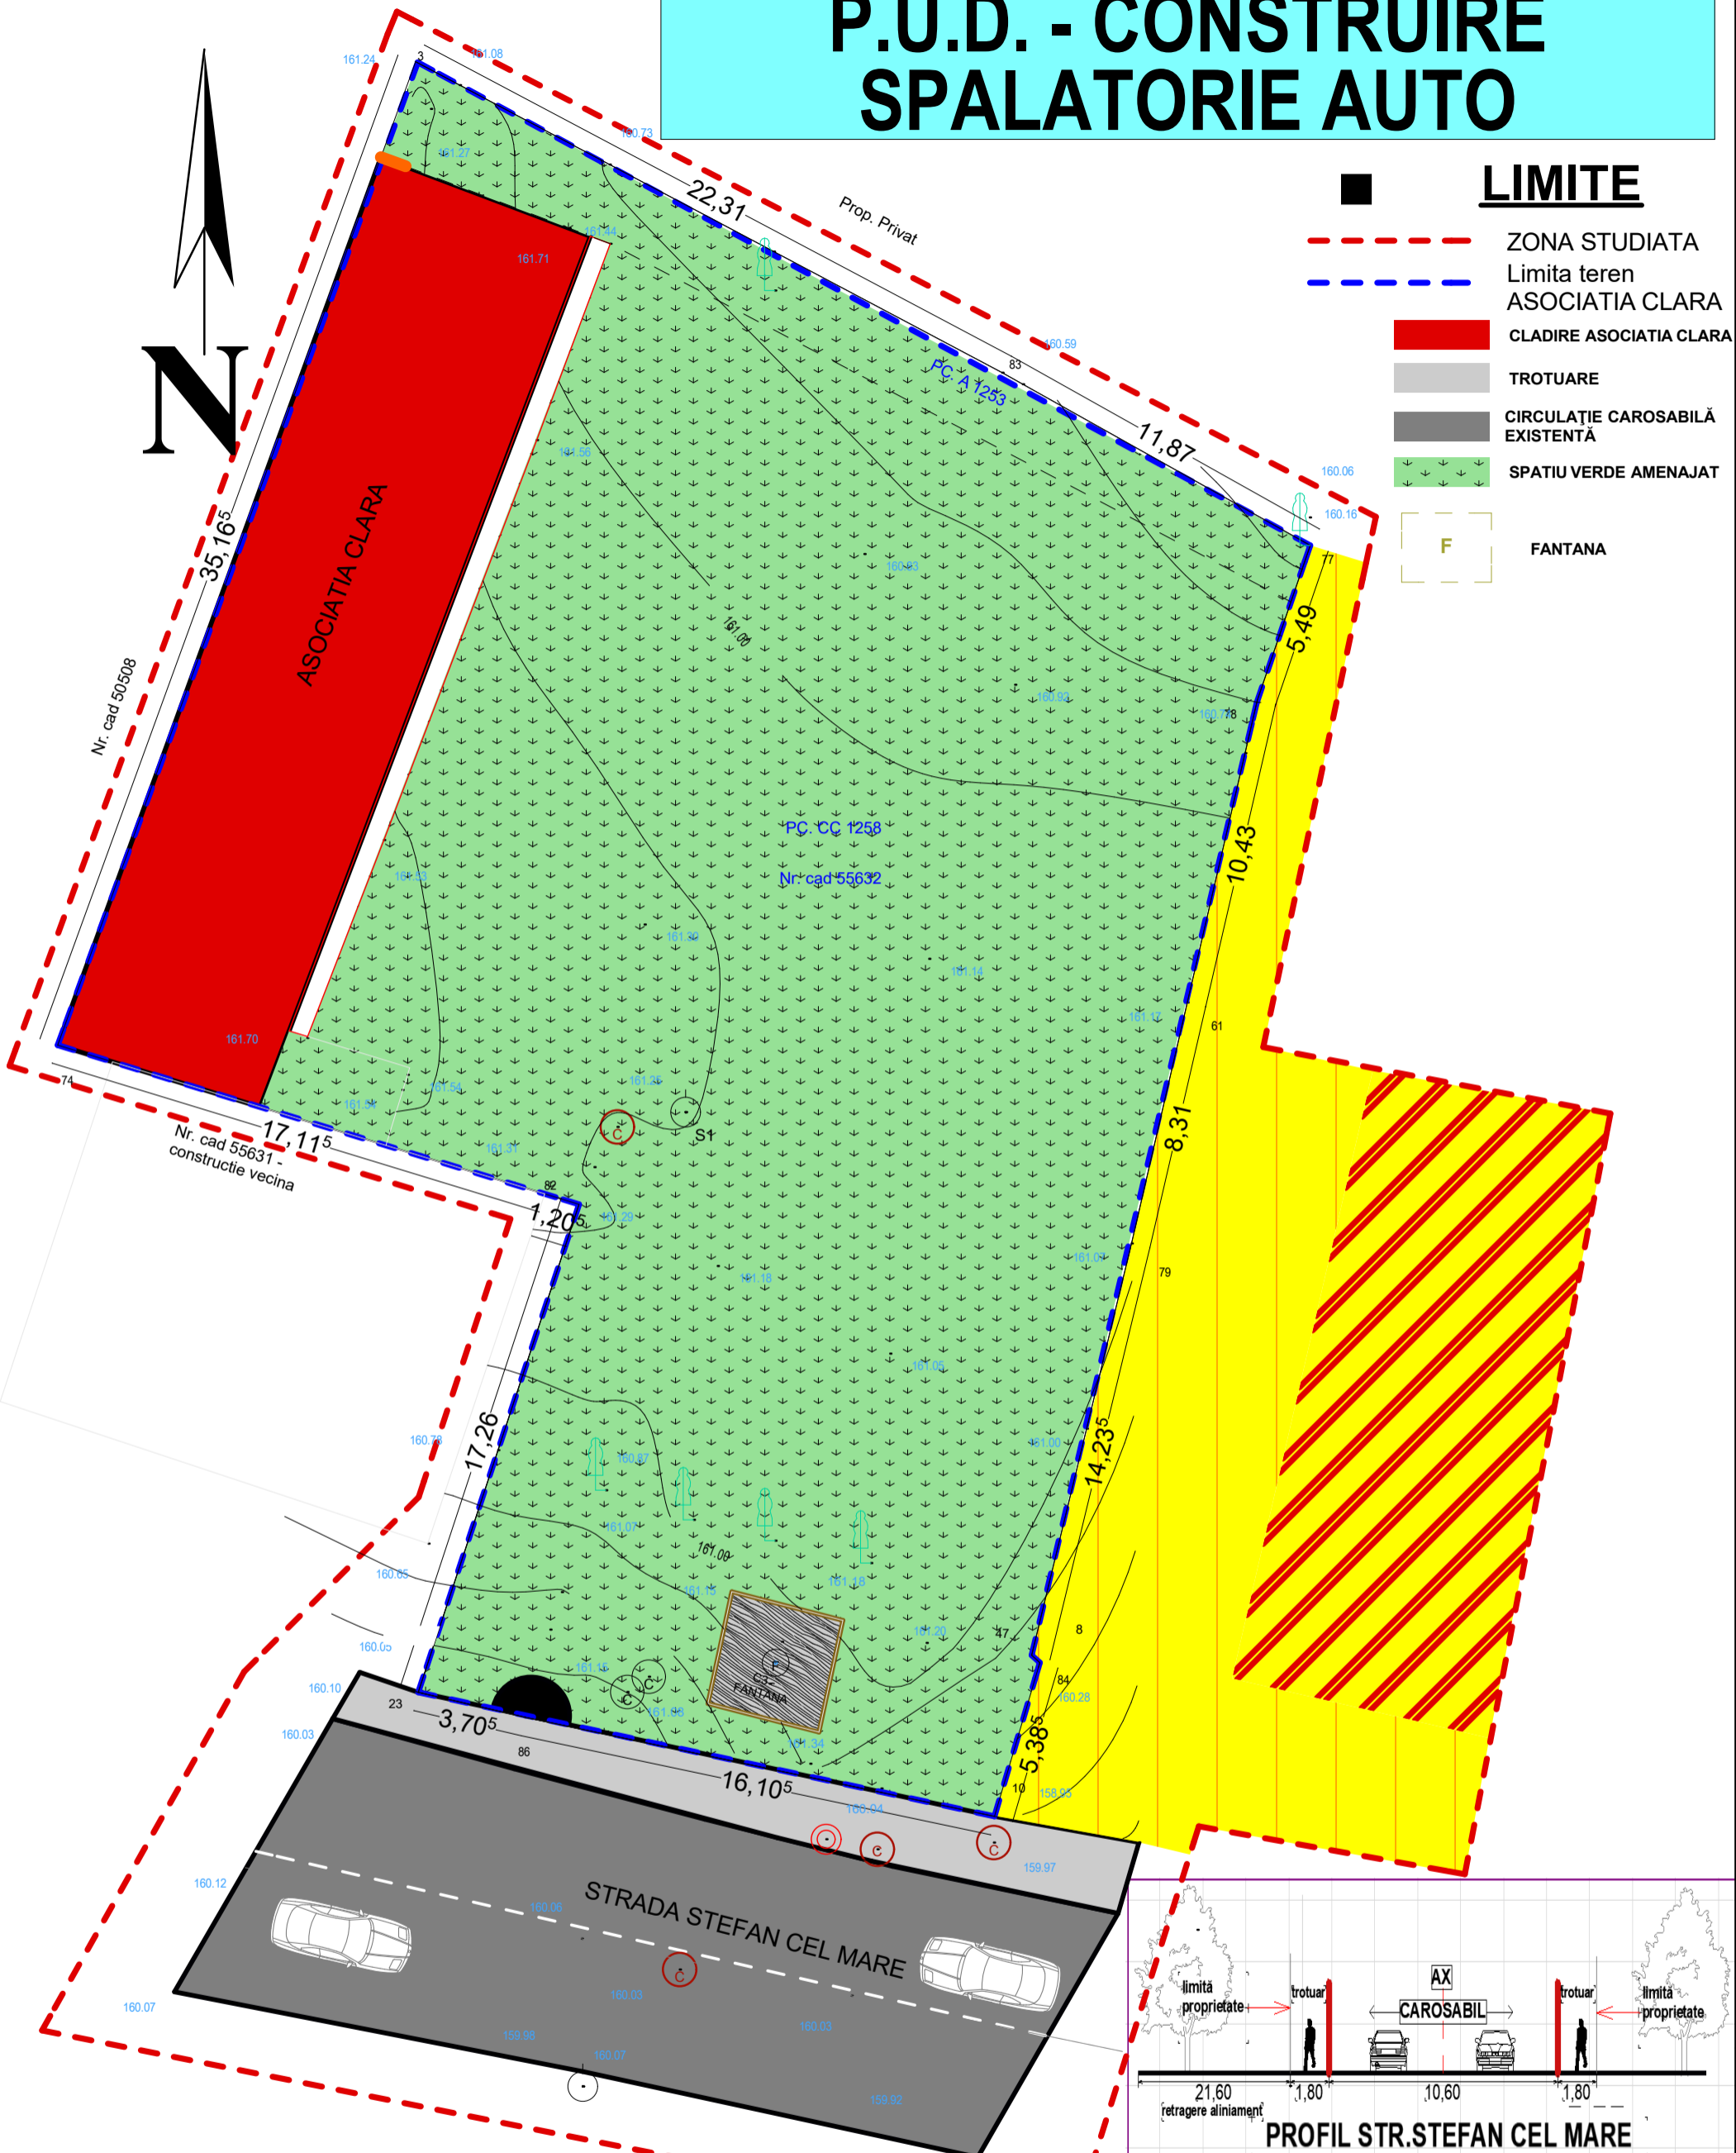


# P.U.D. - CONSTRUIRE SPALATORIE AUTO

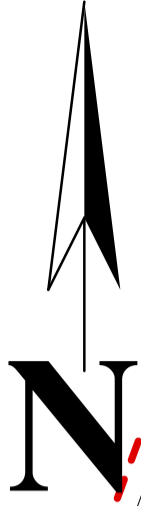

## LIMITE

- - - ZONA STUDIATA
- - - Limita teren ASOCIATIA CLARA
- CLADIRE ASOCIATIA CLARA
- TROTUARE
- CIRCULATIE CAROSABILĂ EXISTENTĂ
- ↔ ↔ ↔ SPATIU VERDE AMENAJAT
- F FANTANA

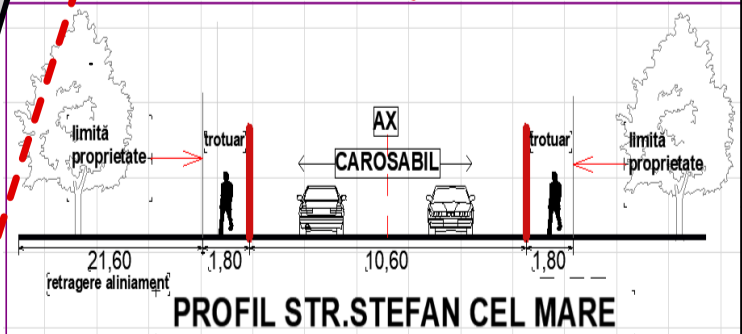

<b>SC DANIRAZ PROIECT SRL</b>				Beneficiar:	
<b>BOTOSANI</b>				<b>ASOCIATIA CLARA</b>	
				STEFAN CEL MARE NR.39, MUN. DOROHOI, JUD. BOTOȘANI	
Specificație	Nume	Semnătură	Scara: 1:200	<b>CONSTRUIRE SPALATORIE AUTO</b> <b>STR. STEFAN CEL MARE NR.39-Dorohoi</b>	Proiect nr. /2021
Șef proiect	carh. Mihai Mihăilescu				Faza <b>PUD.</b>
Proiectat	carh. Mihai Mihăilescu		Data: 04.2021	<b>SITUATIA EXISTENTA</b>	<b>Planșa</b> U.01
Desenat	inf. Daniel Cronț				