


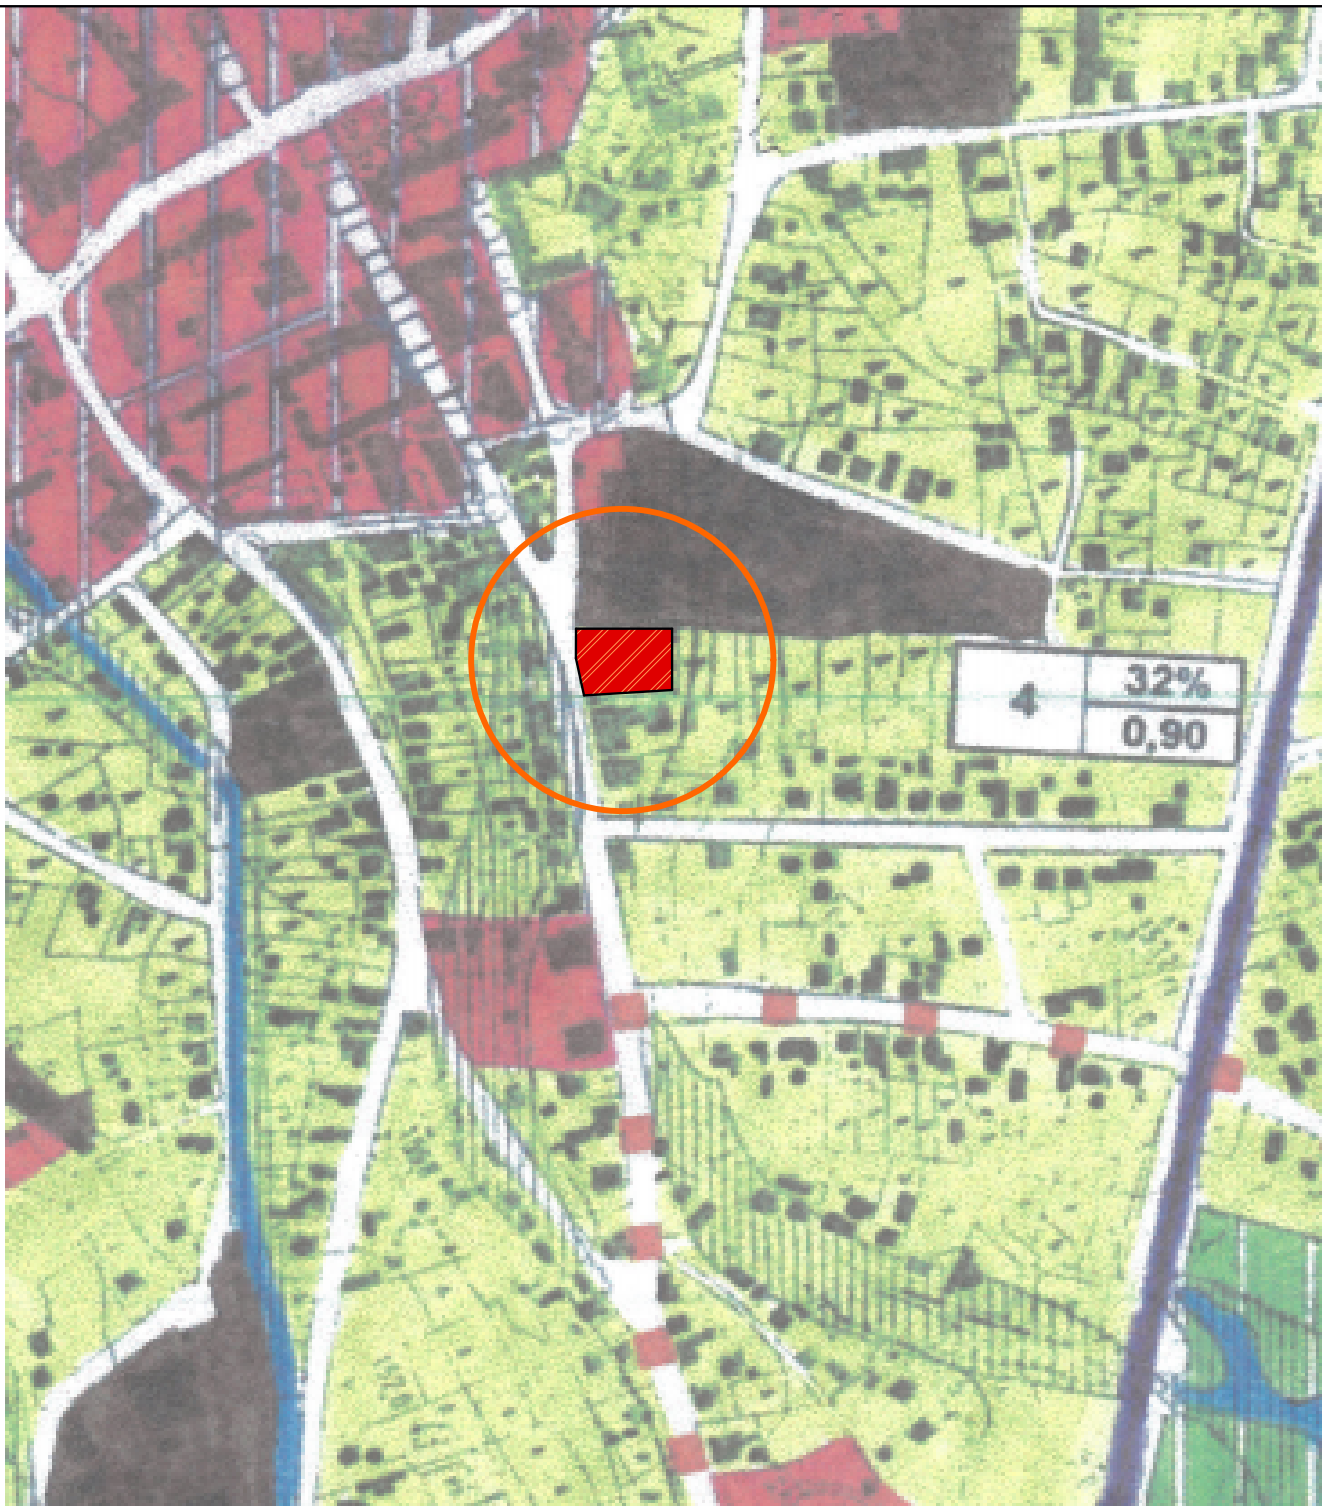

**P.U.D. - CONSTRUIRE IMOBIL P+1E CU SPATII LA PARTER DE SPALATORIE AUTO SI BIROURI LA ETAJ**



|  |                        |           |                  |  |                |
|--|------------------------|-----------|------------------|--|----------------|
|  |                        |           |                  |  |                |
|  |                        |           |                  |  |                |
| <b>SC DANIRAZ PROIECT SRL</b><br><b>BOTOSANI</b> |                        |           |                  | <u>Beneficiar:</u><br>ASOCIATIA CLARA<br>STEFAN CEL MARE NR.39, MUN. DORHOI, JUD. BOTOȘANI |                |
|  |                        |           |                  | Proiect nr. /2021  |                |
| Specificație                                     | Nume                   | Semnătură | Scara:<br>1:5000 | <b>CONSTRUIRE SPALATORIE AUTO</b><br><b>STR. STEFAN CEL MARE NR.39-Dorohoi</b>             | Faza<br>P.U.D. |
| Șef proiect                                      | carh. Mihai Mihăilescu |           |                  |  |                |
| Proiectat  | carh. Mihai Mihăilescu |           | Data:<br>02.2021 | <u>Titlu planșă:</u><br>PLAN DE ÎNCADRARE ÎN PUG   | Planșa<br>U.00 |
| Desenat  | inf.Daniel Cront       |           |                  |  |                |