


P.U.D. - CONSTRUIRE IMOBIL P+1E CU SPATII LA PARTER DE SPALATORIE AUTO SI BIROURI LA ETAJ

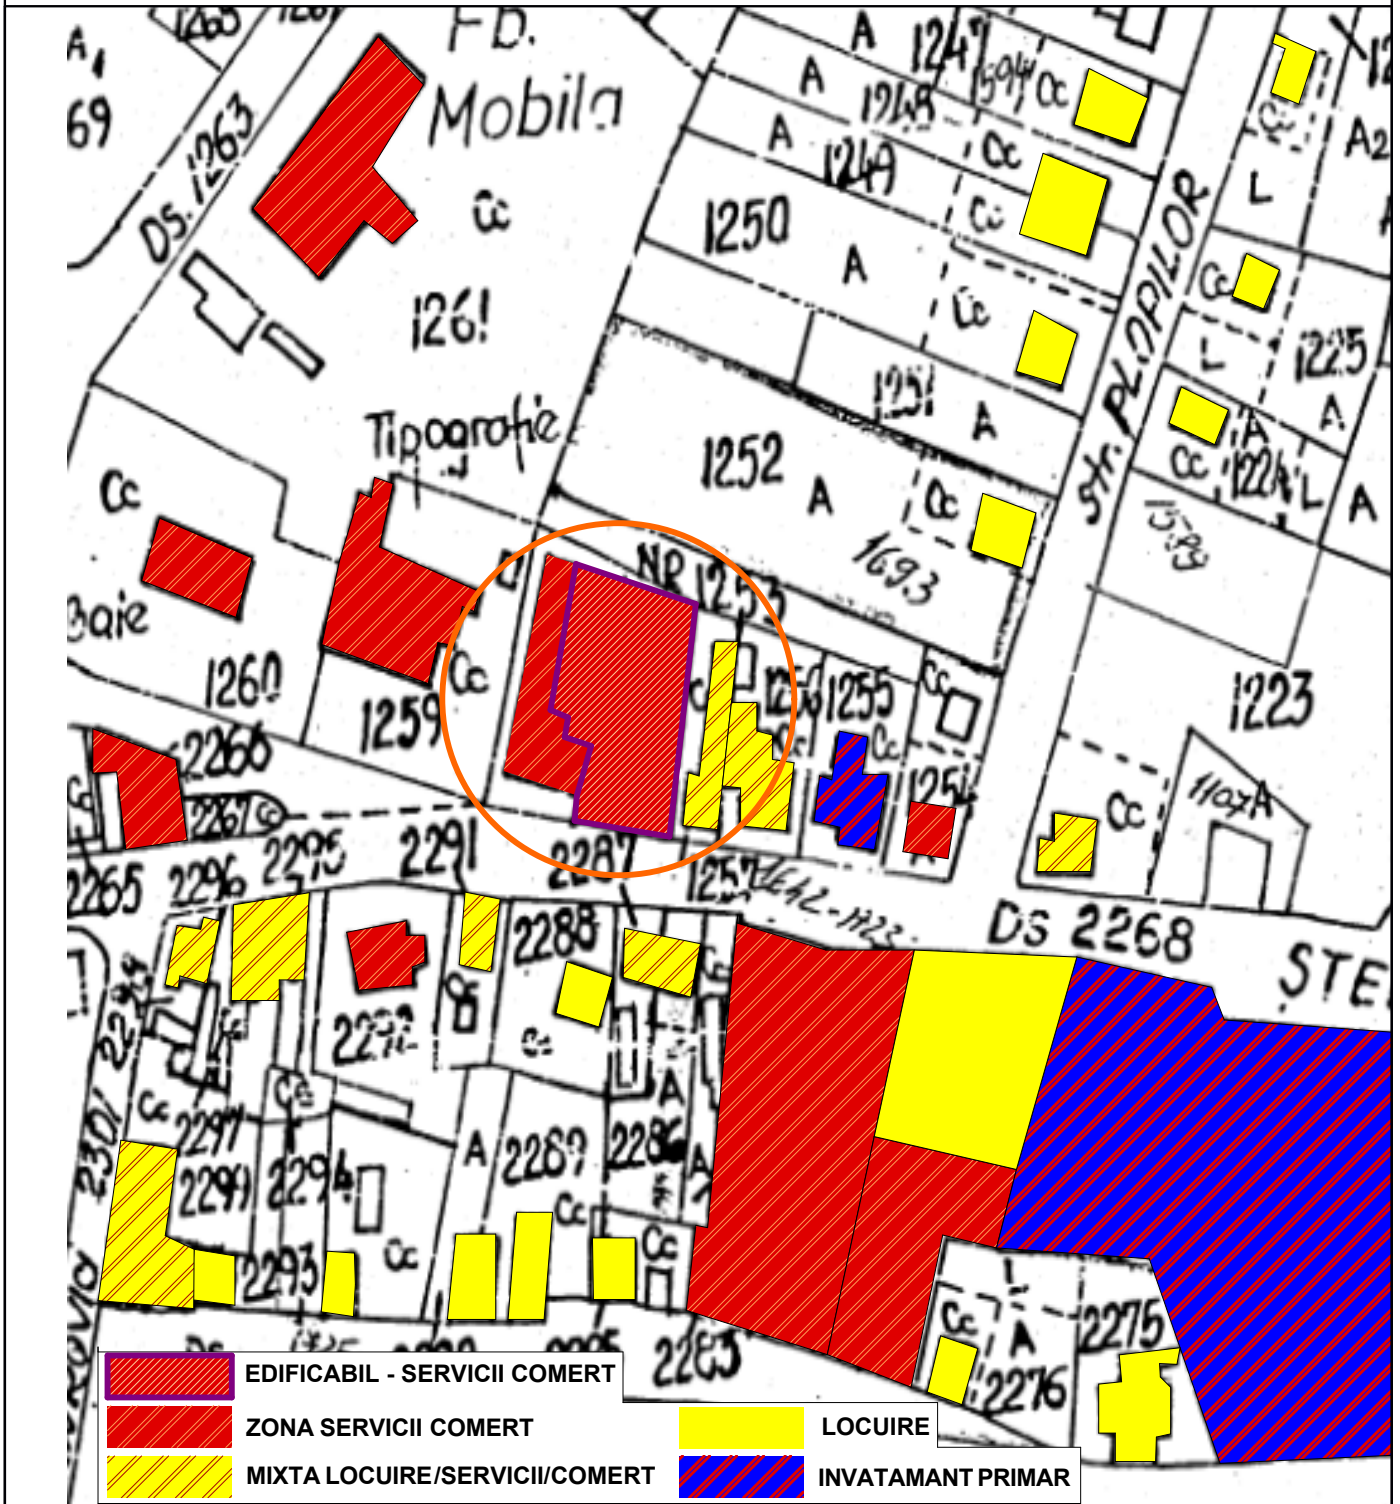

- EDIFICABIL - SERVICII COMERT
- ZONA SERVICII COMERT
- MIXTA LOCUIRE/SERVICII/COMERT
- LOCUIRE
- INVATAMANT PRIMAR

SC DANIRAZ PROIECT SRL BOTOSANI				Beneficiar: ASOCIATIA CLARA STEFAN CEL MARE NR.39, MUN. DOROHOI, JUD. BOTOȘANI		Proiect nr. /2021	
Specificație		Nume		Scara: 1:2000		Faza P.U.D.	
Șef proiect		carh. Mihai Mihăilescu					
Proiectat		carh. Mihai Mihăilescu		Data: 02.2021		Titlu planșă: PLAN DE ÎNCADRARE ÎN ZONA	
Desenat		inf. Daniel Cront				Planșa U.0	