
PLAN URBANISTIC DE DETALIU

Desfiintare partiala cladire C1, extindere si schimbare destinatie din anexa in locuinta

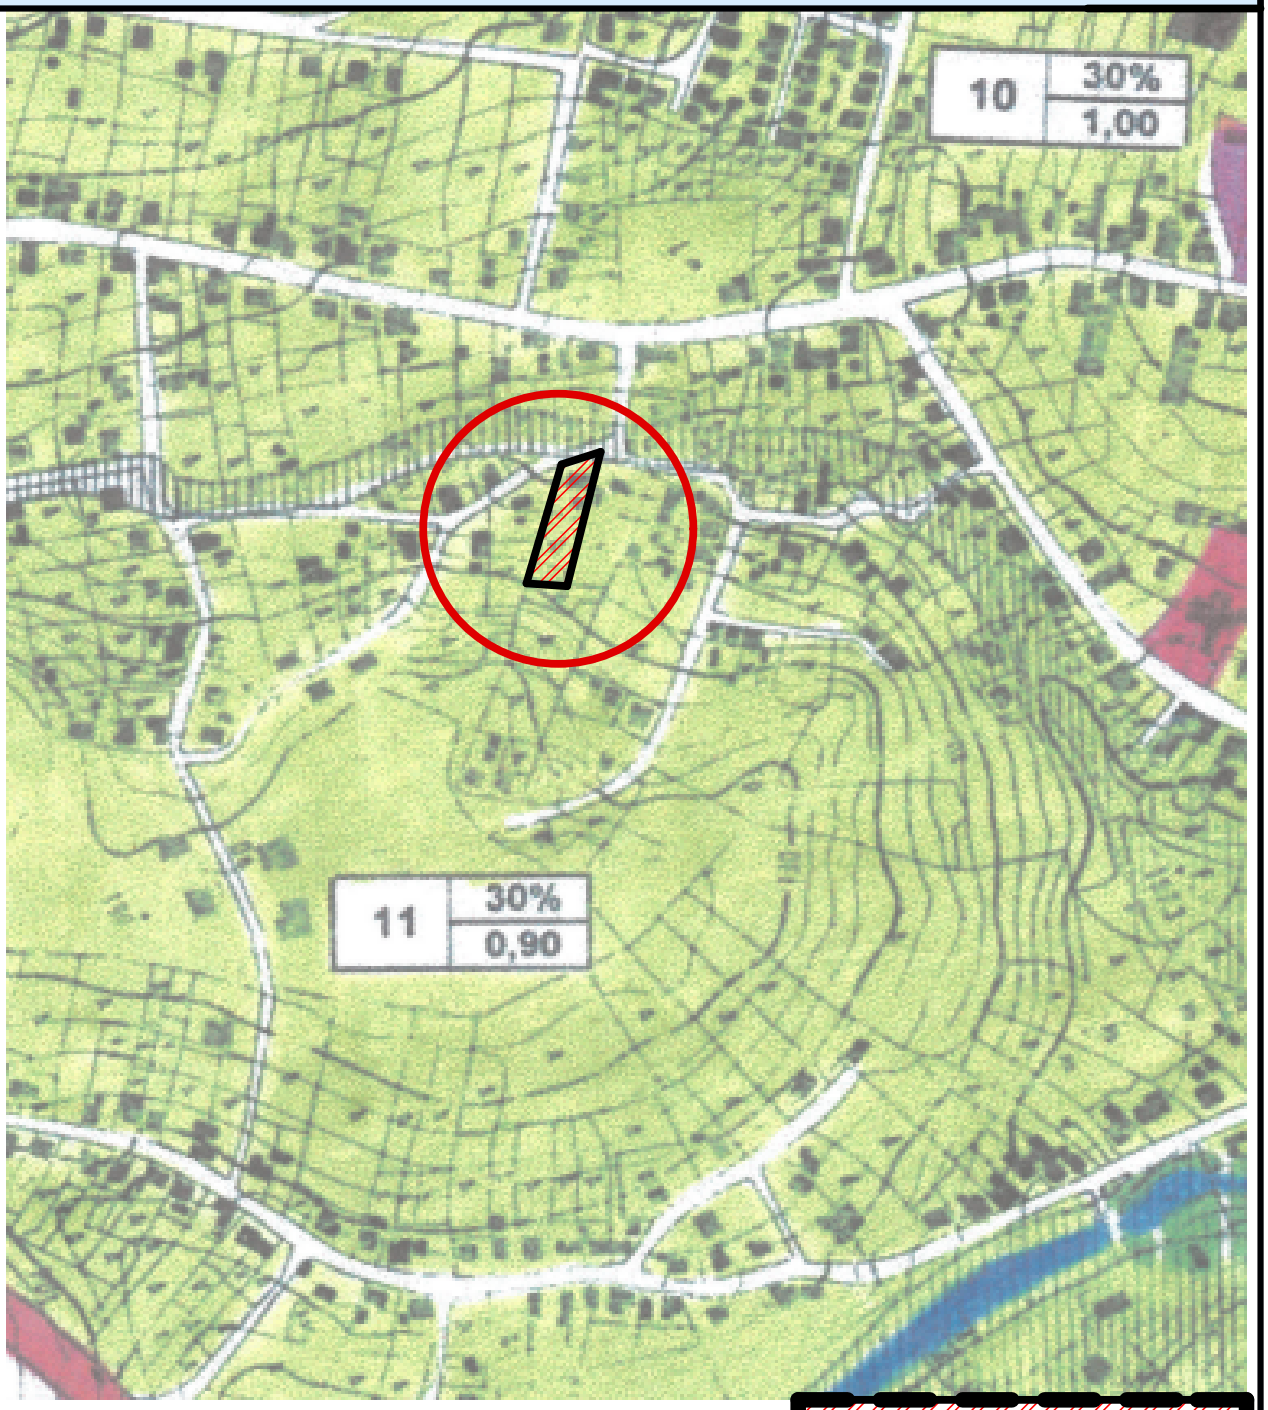

Verificator		Nume	Semnatura	Cerinta	Referat / Expertiza Nr. / Data
S.C. MIRT ALVA S.R.L. C.U.I.-17801623J 07 / 492 / 21.07.2005					Beneficiar: ROBINSON SORINICA Aleea Primaverii nr.3, bl.D4, et.4, ap.38 mun.Dorohoi , Jud.Botosani
					Proiect nr.15-7 2021
Şef proiect		ing.Mihai Valeriu		Scara: 1:10000	**Titlu proiect:** Desfiintare partiala cladire C1, extindere si schimbare destinatie din anexa in locuinta **Amplasament**:mun.Dorohoi, strada M.Sadoveanu nr.19bis
Coordonator Urb.		carh. Mihai Mihăilescu			Faza **P.U.D.**
Proiectat		carh. Mihai Mihăilescu		Data: 07.2022	Titlu planşă: INCADRARE IN PUG
Desenat		ing.Valeriu Mihai			Planşa U.00