
PLAN URBANISTIC DE DETALIU
CONSTRUIRE LOCUINTA,
ANEXA GOSPODAREASCA si IMPREJMUIRE

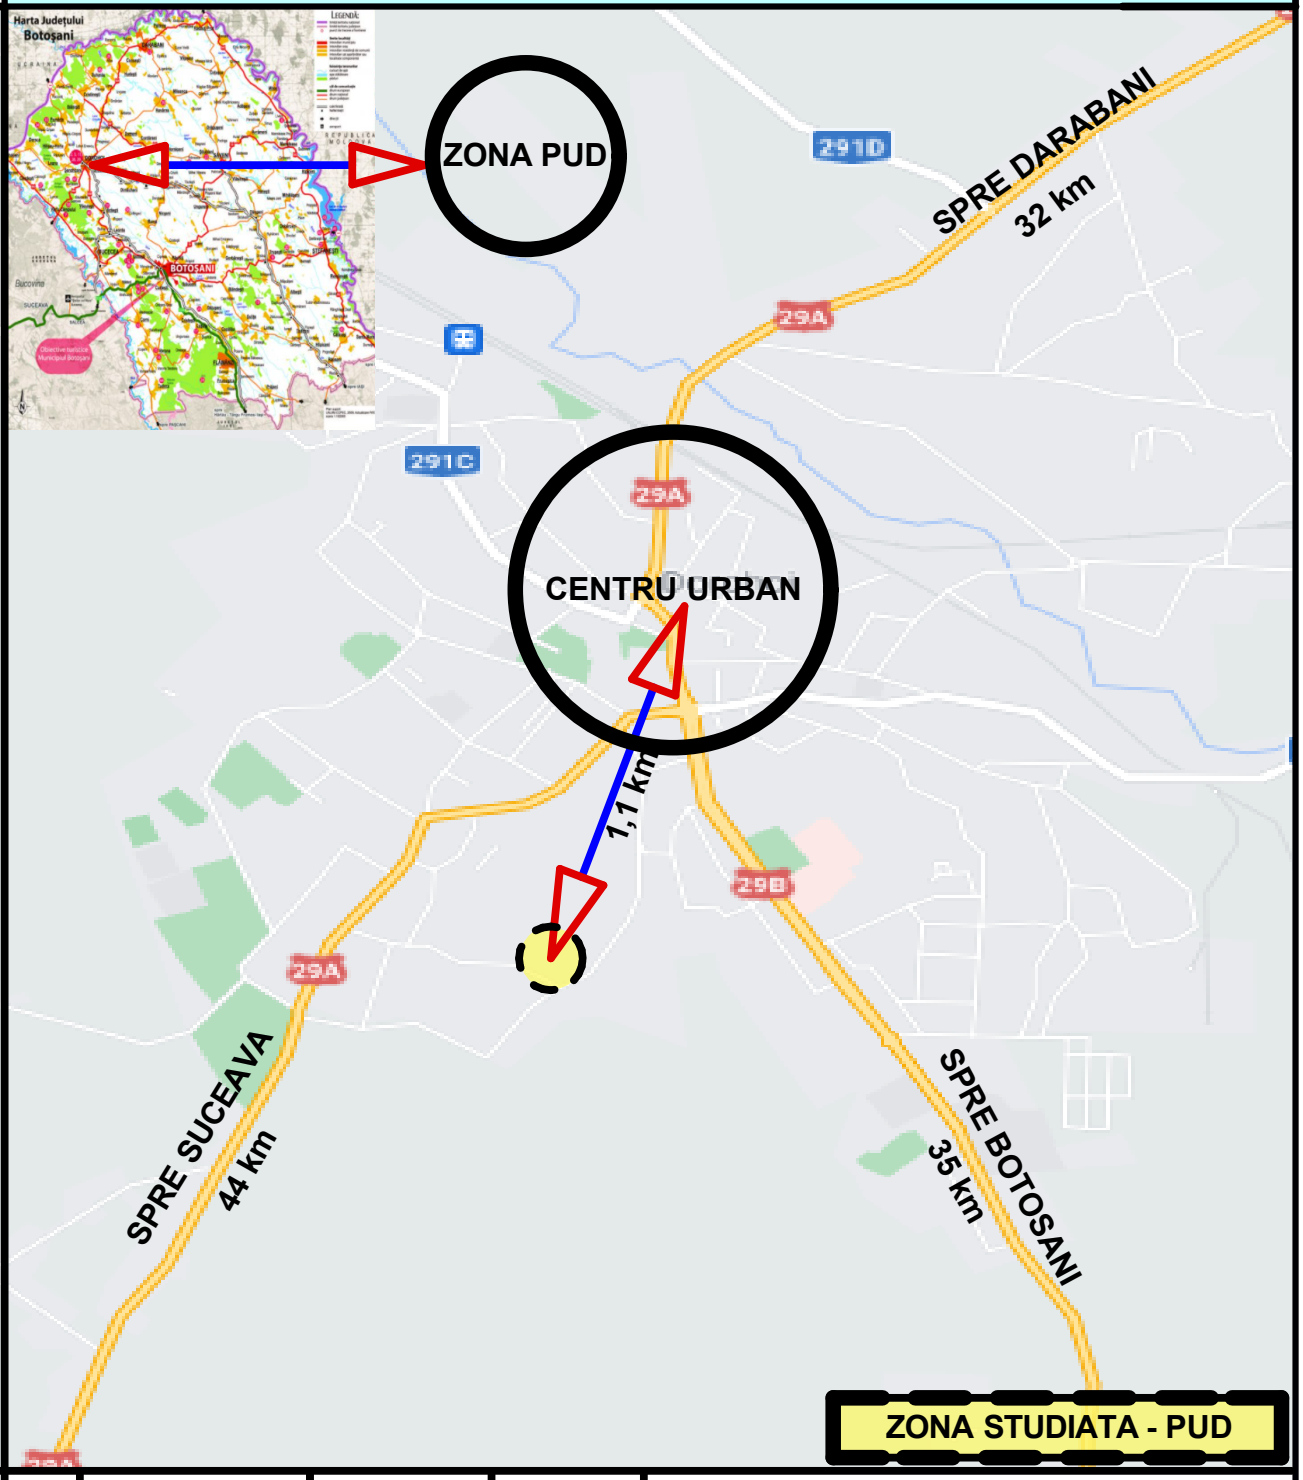

Verificator		Nume	Semnatura	Cerinta	Referat / Expertiza Nr. / Data
S.C. MIRT ALVA S.R.L. C.U.I.-17801623J 07 / 492 / 21.07.2005					Beneficiar: DRUGHE FLORIN Aleea Caisului nr.3, bl.L5, et.2, ap.12 mun.DOROHOI, JUD BOTOSANI
					Proiect nr.17-1 2022
Şef proiect		ing.Mihai Valeriu		Scara: 1:10000	**Titlu proiect:** CONSTRUIRE LOCUINTA , ANEXA GOSPODARESCA si IMPREJMUIRE **Amplasament**: strada NICOLAE TITULESCU nr.fn, CF 56047 **Accesibilitate: strada Alexandru cel Bun**
Coordonator Urb.		carh. Mihai Mihăilescu			Faza **P.U.D.**
Proiectat		carh. Mihai Mihăilescu		Data: 05.2022	Titlu planşă: INCADRARE IN TERITORIU
Desenat		ing.Valeriu Mihai			Planşa U.000