
PLAN URBANISTIC DE DETALIU
CONSTRUIRE LOCUINTA,
ANEXA GOSPODAREASCA si IMPREJMUIRE

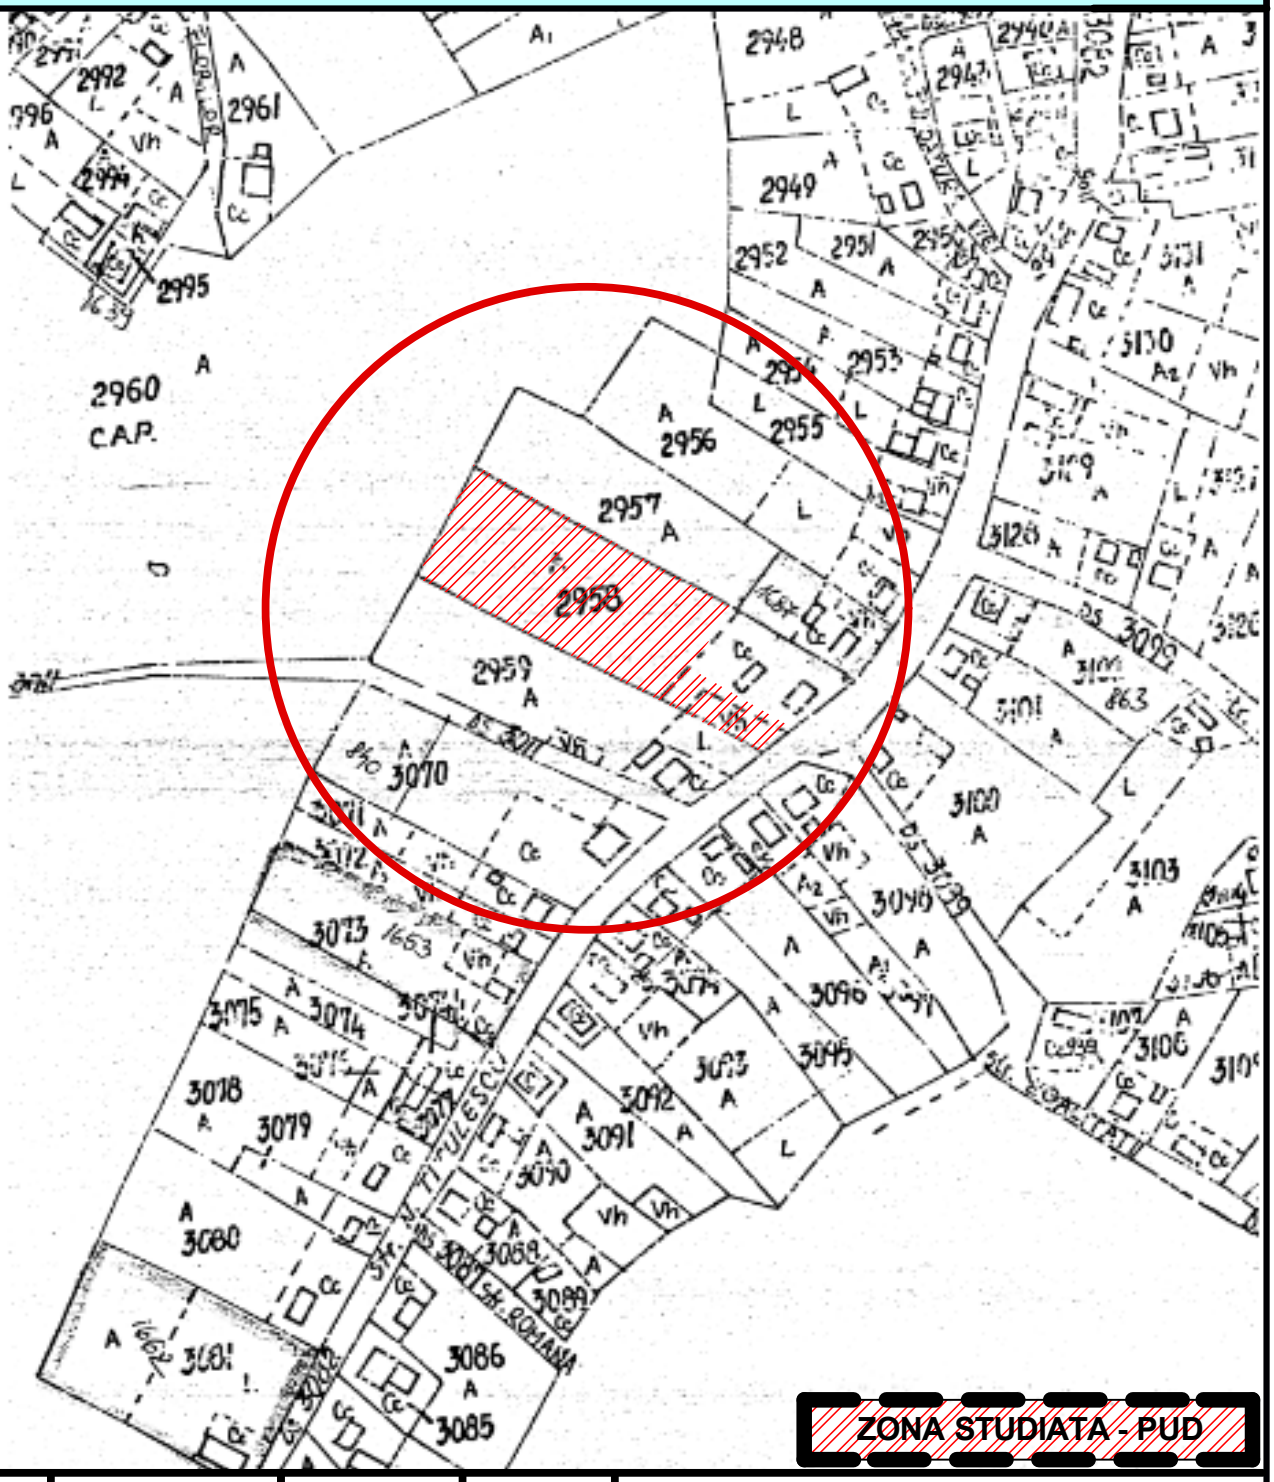

Verificator		Nume	Semnatura	Cerinta	Referat / Expertiza Nr. / Data

S.C. MIRT ALVA S.R.L.
C.U.I.-17801623J 07 / 492 / 21.07.2005

Beneficiar:
DRUGHE FLORIN
Aleea Caisului nr.3, bl.L5, et.2, ap.12
mun.DOROHOI, JUD BOTOSANI

Proiect nr.17-1 2022

Şef proiect	ing.Mihai Valeriu		Scara: 1:2000	**Titlu proiect:** CONSTRUIRE LOCUINTA , ANEXA GOSPODARESCA si IMPREJMUIRE **Amplasament**: strada NICOLAE TITULESCU nr.fn, CF 56047 **Accesibilitate: strada Alexandru cel Bun**	Faza **P.U.D.**
Coordonator Urb.	carh. Mihai Mihăilescu				
Proiectat	carh. Mihai Mihăilescu		Data: 05.2022	Titlu planşă: INCADRARE IN ZONA	Planşa U.00
Desenat	ing.Valeriu Mihai				