
PLAN URBANISTIC DE DETALIU
CONSTRUIRE LOCUINTA, ANEXA, BRANSAMENTE UTILITATI si IMPREJMUIRE

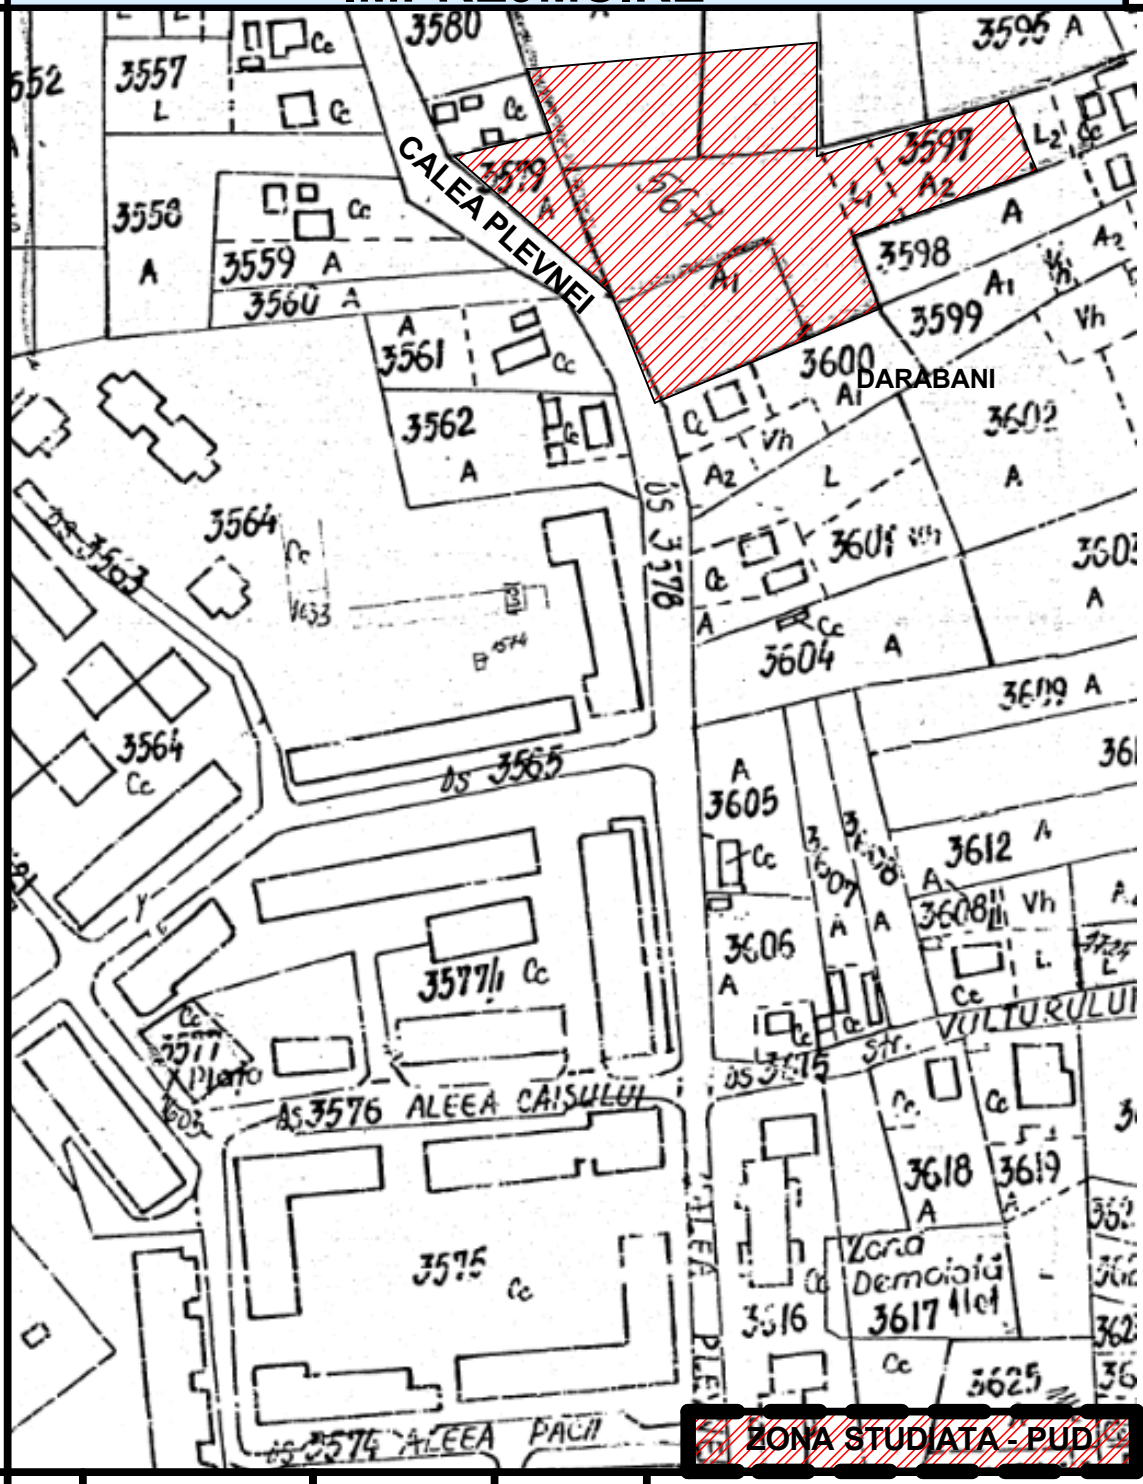

Verificator		Nume	Semnatura	Cerinta	Referat / Expertiza Nr. / Data

SC STO CONCEPT SRL SUCEAVA CUI 37942562	Beneficiar: CIUBOTARIU EMIL B-dul VICTORIEI nr.2, bl.A4, et.2, ap.6 DOROHOI, JUD BOTOSANI	Proiect nr.6 /2022

Specificaţie	Nume	Semnătură	Scara: 1:2000	**Titlu proiect:** CONSTRUIRE LOCUINTA , ANEXA, IMPREJMUIRE si BRANSAMENTE UTILITATI **Amplasament**: CALEA PLEVNEI NR.fn, DOROHOI	Faza **P.U.D.**
Şef proiect	carh. Mihai Mihăilescu				
Proiectat	carh. Mihai Mihăilescu		Data: 01.2022	Titlu planşă: INCADRARE IN ZONA	Planşa U.0
Desenat	ing.Tiberiu Olinschi				