
PLAN URBANISTIC DE DETALIU
CONSTRUIRE MAGAZIE,

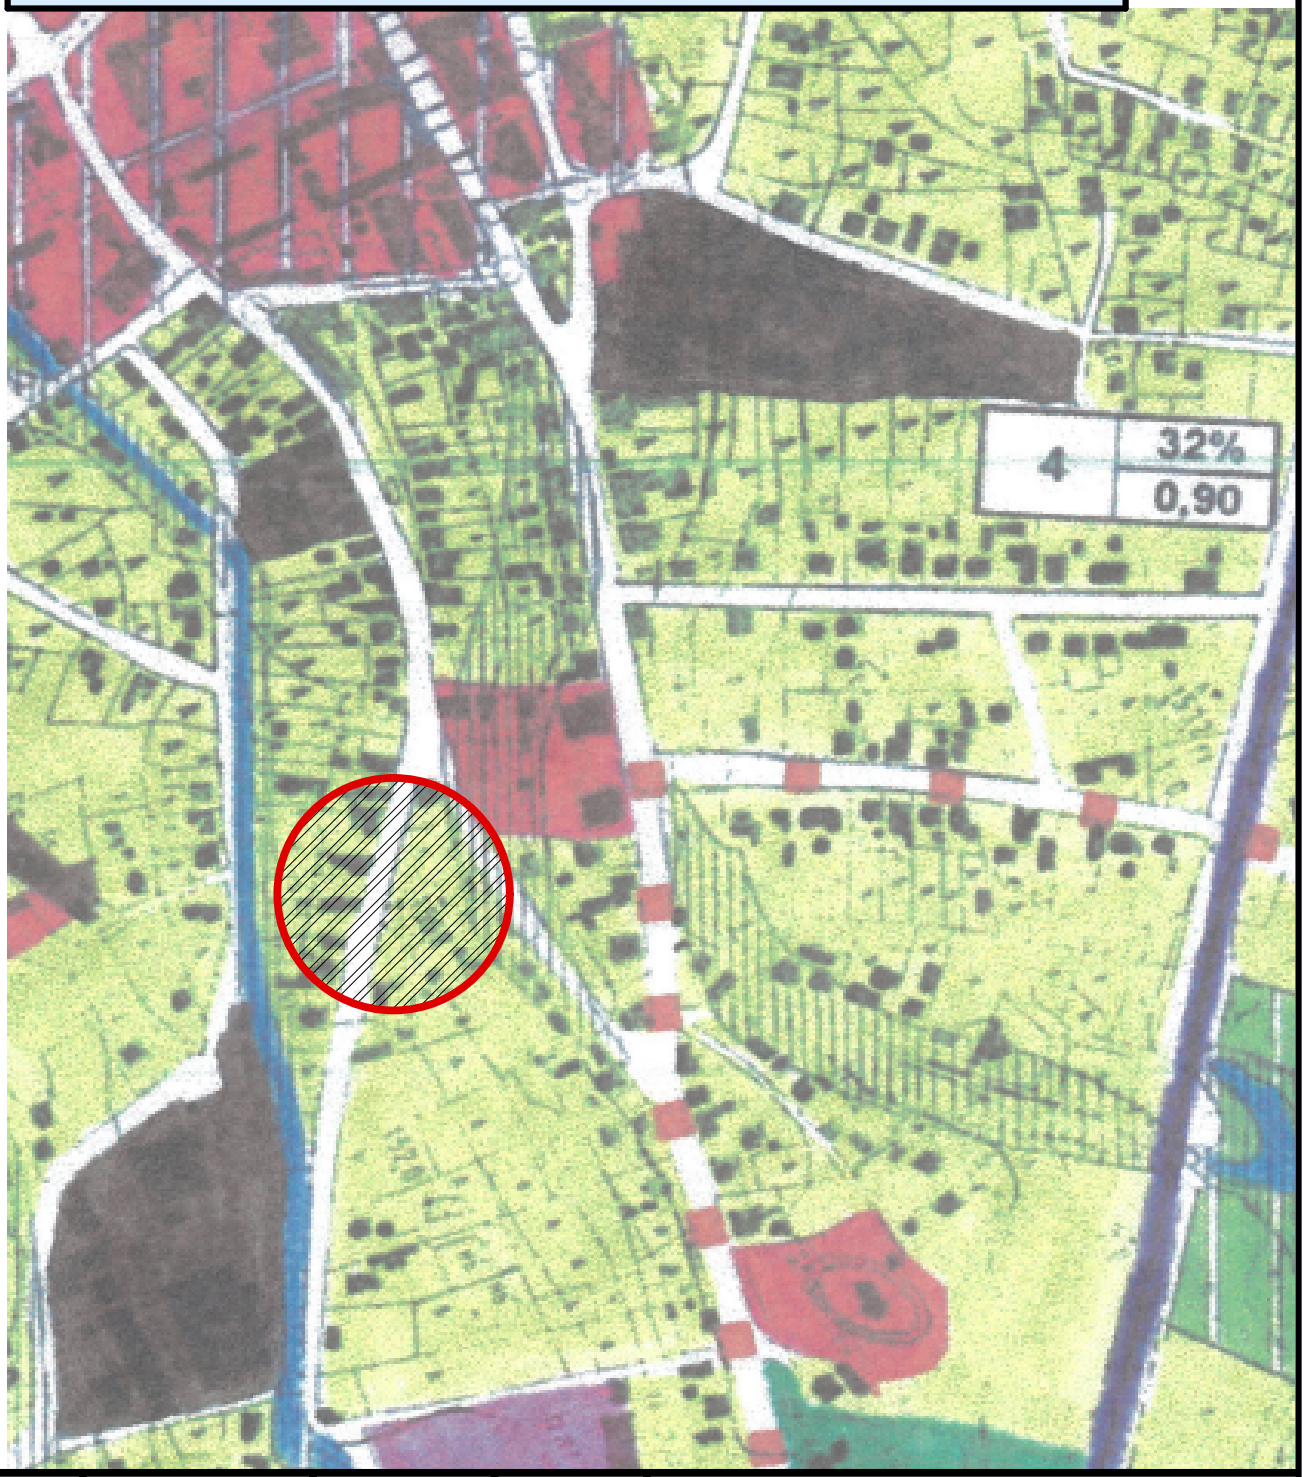

Verificator	Nume	Semnatura	Cerinta	Referat / Expertiza Nr. / Data

S.C. MIRT ALVA S.R.L. C.U.I.-17801623J 07 / 492 / 21.07.2005				Beneficiar: IVANCU MARCEL SERGIU strada Oborul Nou nr.1A mun.DOROHOI, JUD BOTOSANI	Proiect nr.1-8 2021
Specificaţie	Nume	Semnătură	Scara: 1:5000	**Titlu proiect:** CONSTRUIRE MAGAZIE **Amplasament**: STRADA OBORUL NOU nr.1A CF 52643	Faza **P.U.D.**
Şef proiect	carh. Mihai Mihăilescu				
Proiectat	carh. Mihai Mihăilescu		Data: 08.2021	Titlu planşă: INCADRARE IN PUG	Planşa U.00
Desenat	ing.Mihai Valeriu				