
PLAN URBANISTIC DE DETALIU
CONSTRUIRE LOCUINTA P+1E ANEXE, BRANSAMENTE UTILITATI si IMPREJMUIRE

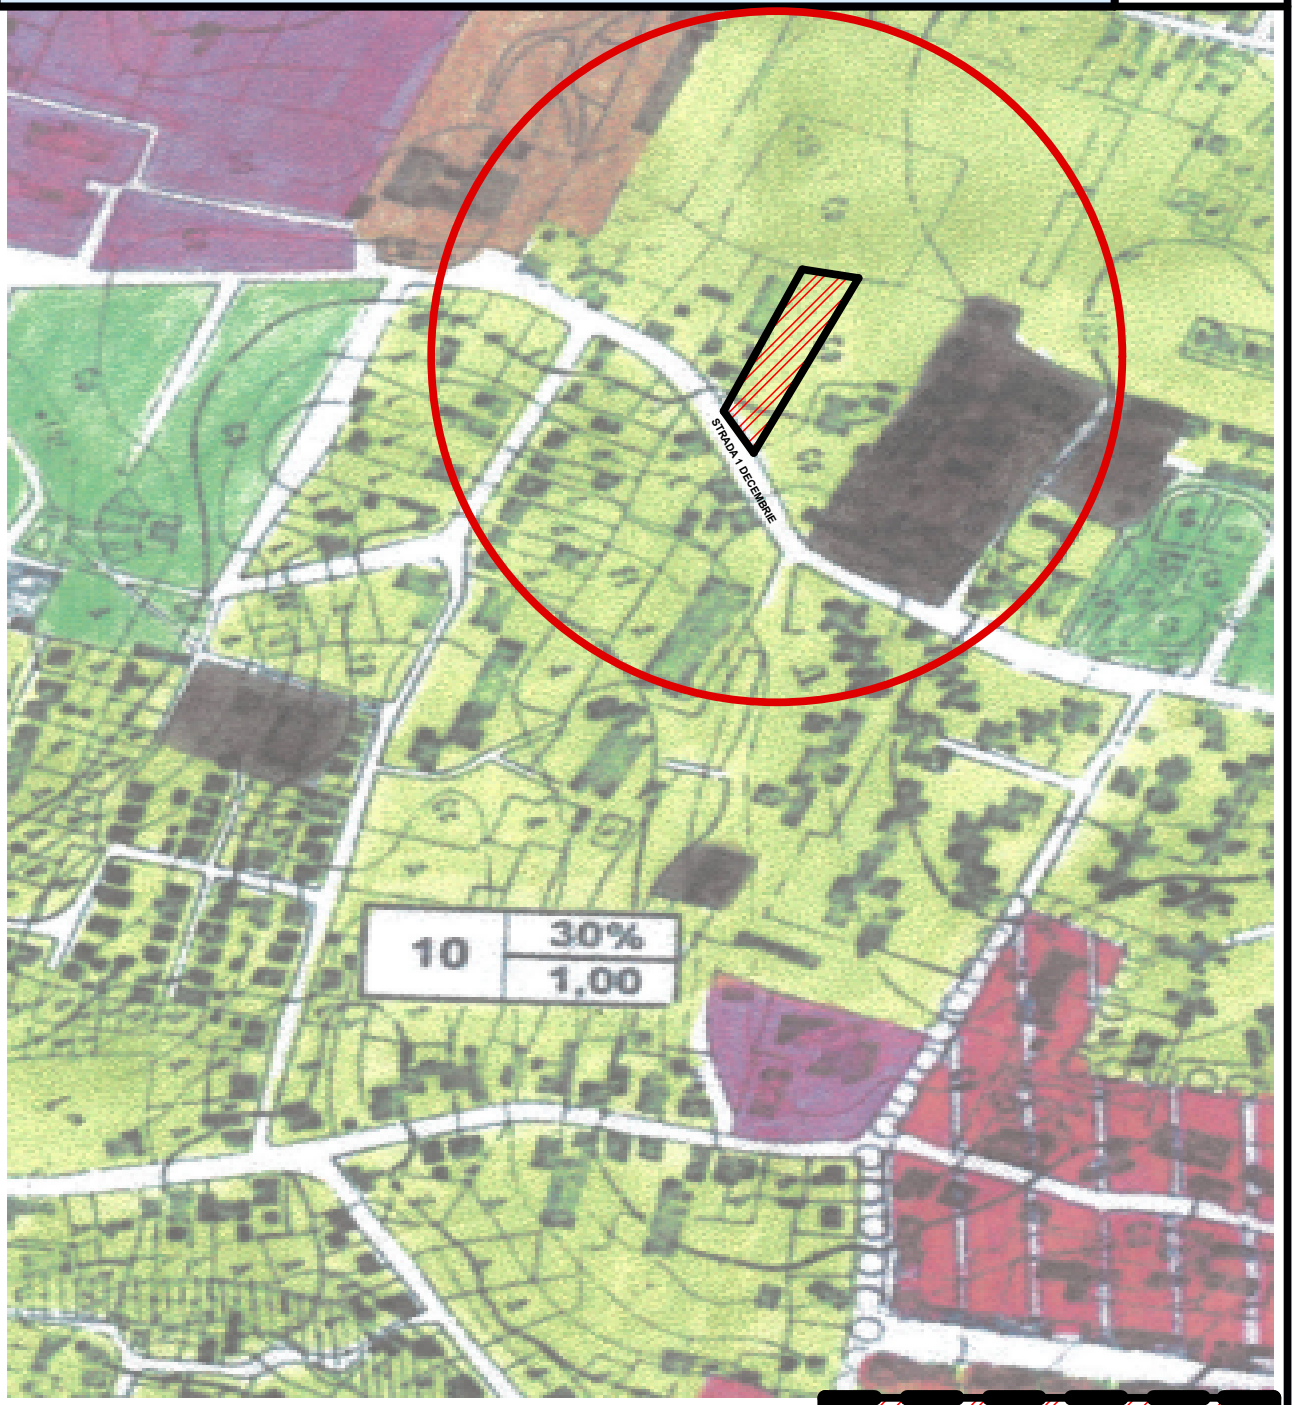

ZONA STUDIATA - PUD

Verificator	Nume	Semnatura	Cerinta	Referat / Expertiza Nr. / Data

S.C. MIRT ALVA S.R.L.
C.U.I.-17801623J 07 / 492 / 21.07.2005

Beneficiar:
AROSOAIE ALIN CONSTANTIN
strada Dimitrie Lemnea nr.11
mun.DOROHOI, jud. BOTOSANI

Proiect nr.126 /2022

Specificaţie	Nume	Semnătură	Scara: 1:5000
Şef proiect	carh. Mihai Mihăilescu		
Proiectat	carh. Mihai Mihăilescu		Data: 06.2022
Desenat	ing.Mihai Valeriu		

Titlu proiect: CONSTRUIRE LOCUINTA P+1E, ANEXE, BRANSAMENTE UTILITATI si IMPREJMUIRE
Amplasament: strada 1 Decembrie nr.10B, DOROHOI

Faza **P.U.D.**

Titlu planşă: INCADRARE IN PUG

Planşa U.00