
PLAN URBANISTIC DE DETALIU
CONSTRUIRE LOCUINTA P+1E ANEXE, BRANSAMENTE UTILITATI si IMPREJMUIRE

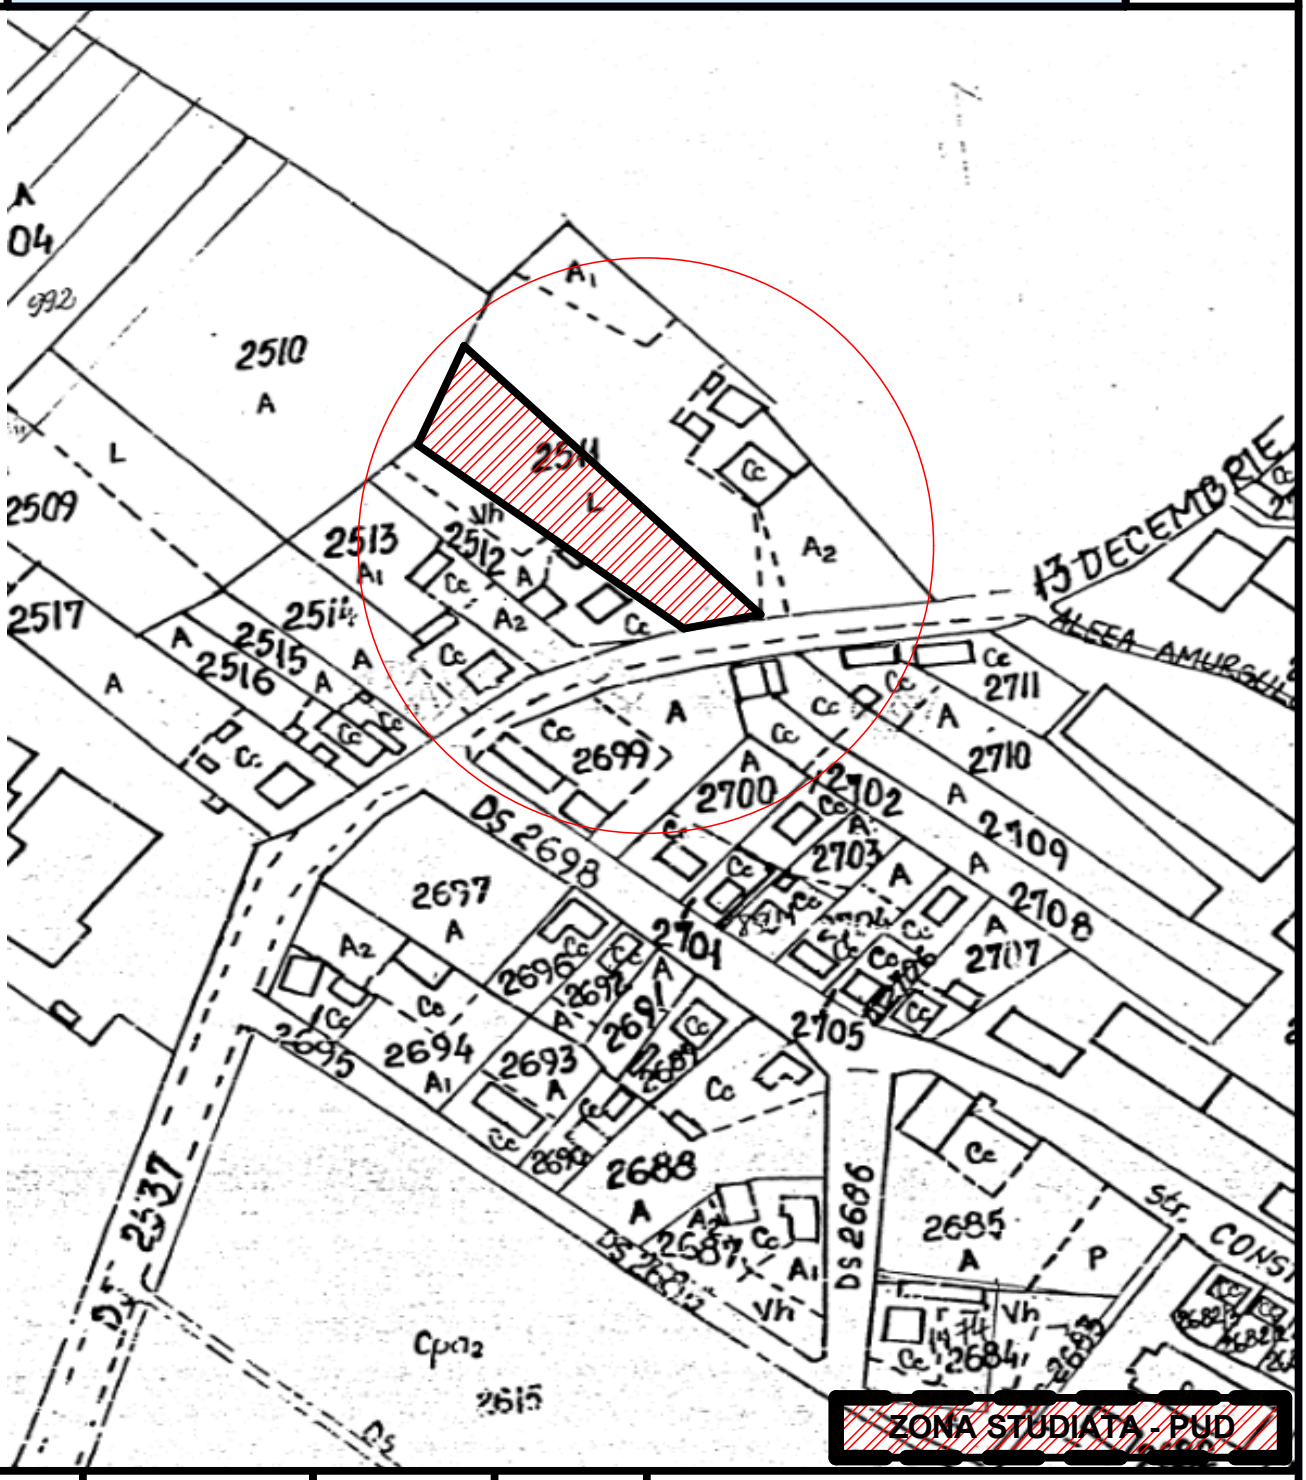

Verificator	Nume	Semnatura	Cerinta	Referat / Expertiza Nr. / Data

S.C. MIRT ALVA S.R.L. C.U.I.-17801623J 07 / 492 / 21.07.2005				Beneficiar: AROSOAIE ALIN CONSTANTIN strada Dimitrie Lemnea nr.11 mun.DOROHOI, jud. BOTOSANI	Proiect nr.126 /2022
Specificaţie	Nume	Semnătură	Scara: 1:2000	**Titlu proiect:** CONSTRUIRE LOCUINTA P+1E, ANEXE, BRANSAMENTE UTILITATI si IMPREJMUIRE **Amplasament**: strada 1 Decembrie nr.10B, DOROHOI	Faza **P.U.D.**
Şef proiect	carh. Mihai Mihăilescu				
Proiectat	carh. Mihai Mihăilescu		Data: 06.2022	Titlu planşă: INCADRARE IN ZONA	Planşa U.0
Desenat	ing.Mihai Valeriu				