
PLAN URBANISTIC DE DETALIU
CONSTRUIRE LOCUINTA, ANEXA, BRANSAMENTE UTILITATI si IMPREJMUIRE

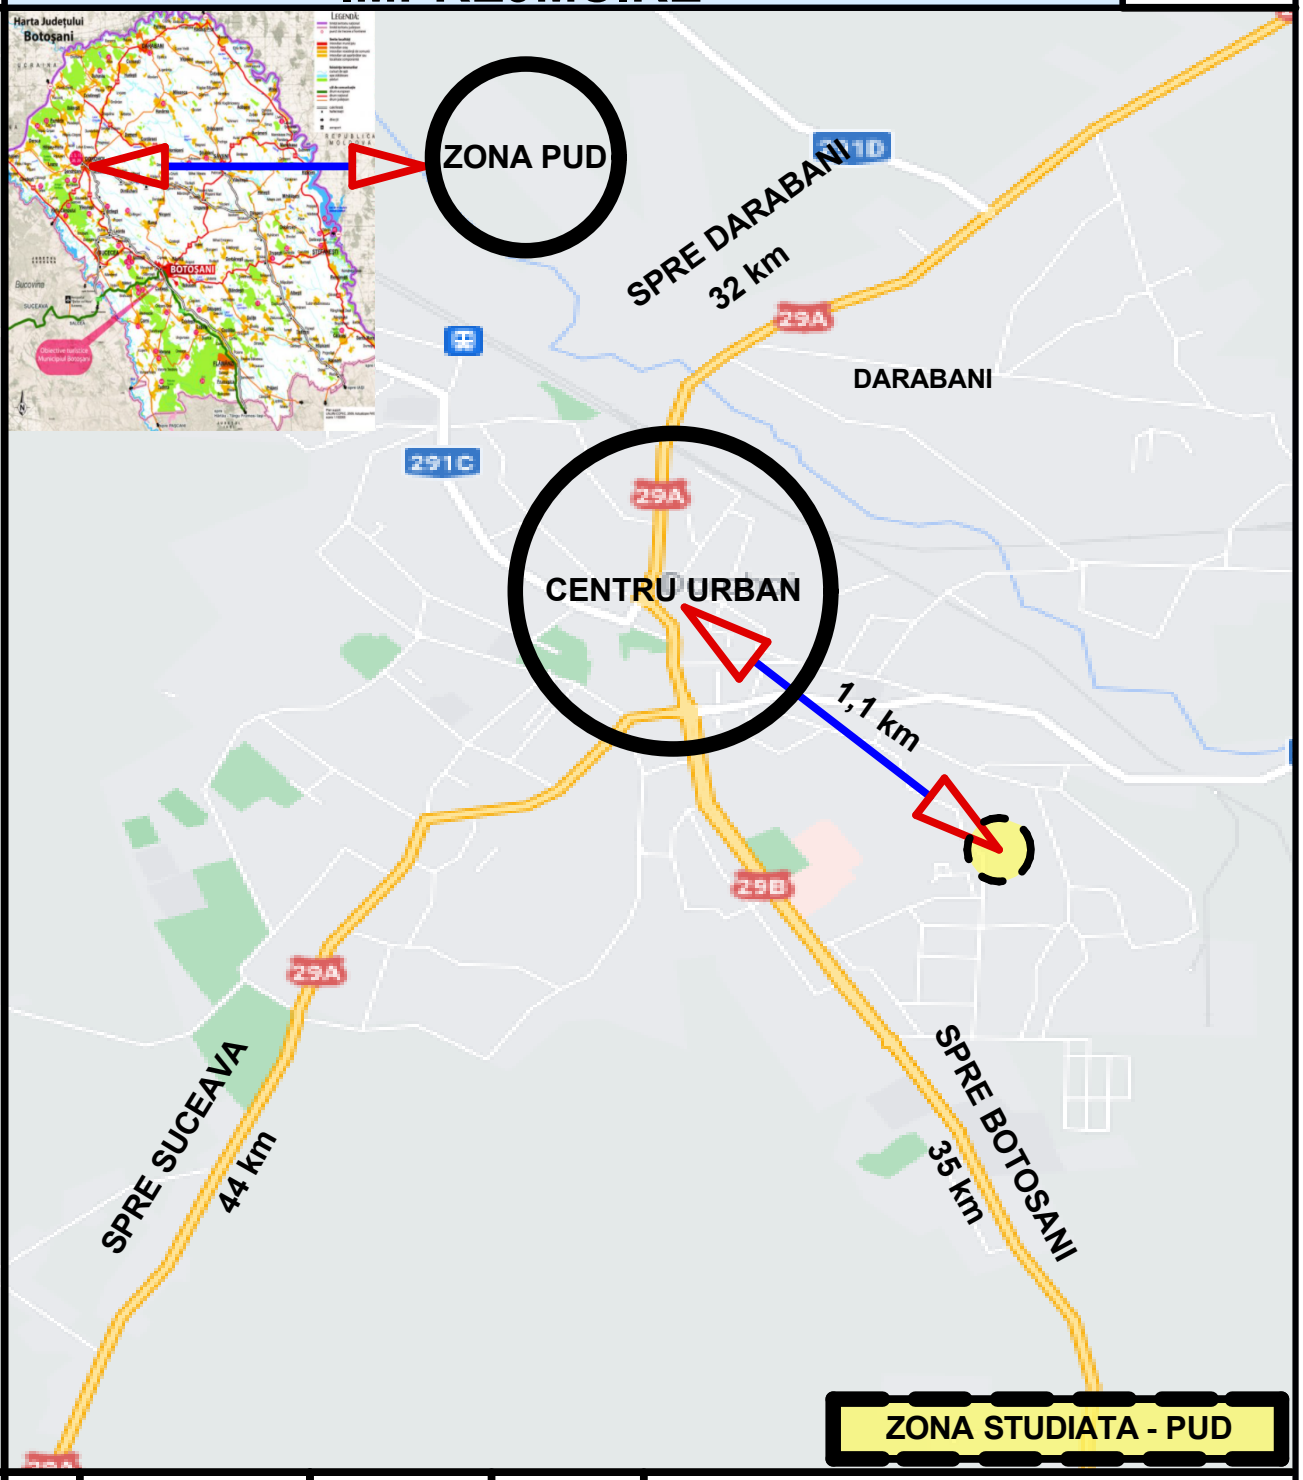

Verificator		Nume	Semnatura	Cerinta	Referat / Expertiza Nr. / Data
SC STO CONCEPT SRL SUCEAVA CUI 37942562					Beneficiar: AXINTE ALINA LT.OLINESCU nr.4, bl.E4, et.4, ap.25 DOROHOI, JUD BOTOSANI
					Proiect nr.16 /2022
Specificaţie	Nume	Semnătură	Scara: 1:10000	**Titlu proiect:** CONSTRUIRE LOCUINTA, IMPREJMUIRE si BRANSAMENTE UTILITATI **Amplasament**: CALEA PLEVNEI NR.fn, DOROHOI	Faza **P.U.D.**
Şef proiect	carh. Mihai Mihăilescu				
Proiectat	carh. Mihai Mihăilescu		Data: 03.2022	Titlu planşă: INCADRARE IN TERITORIU	Planşa U.000
Desenat	ing.Tiberiu Olinschi				