
PLAN URBANISTIC DE DETALIU
CONSTRUIRE LOCUINTA, ANEXA, BRANSAMENTE UTILITATI si IMPREJMUIRE

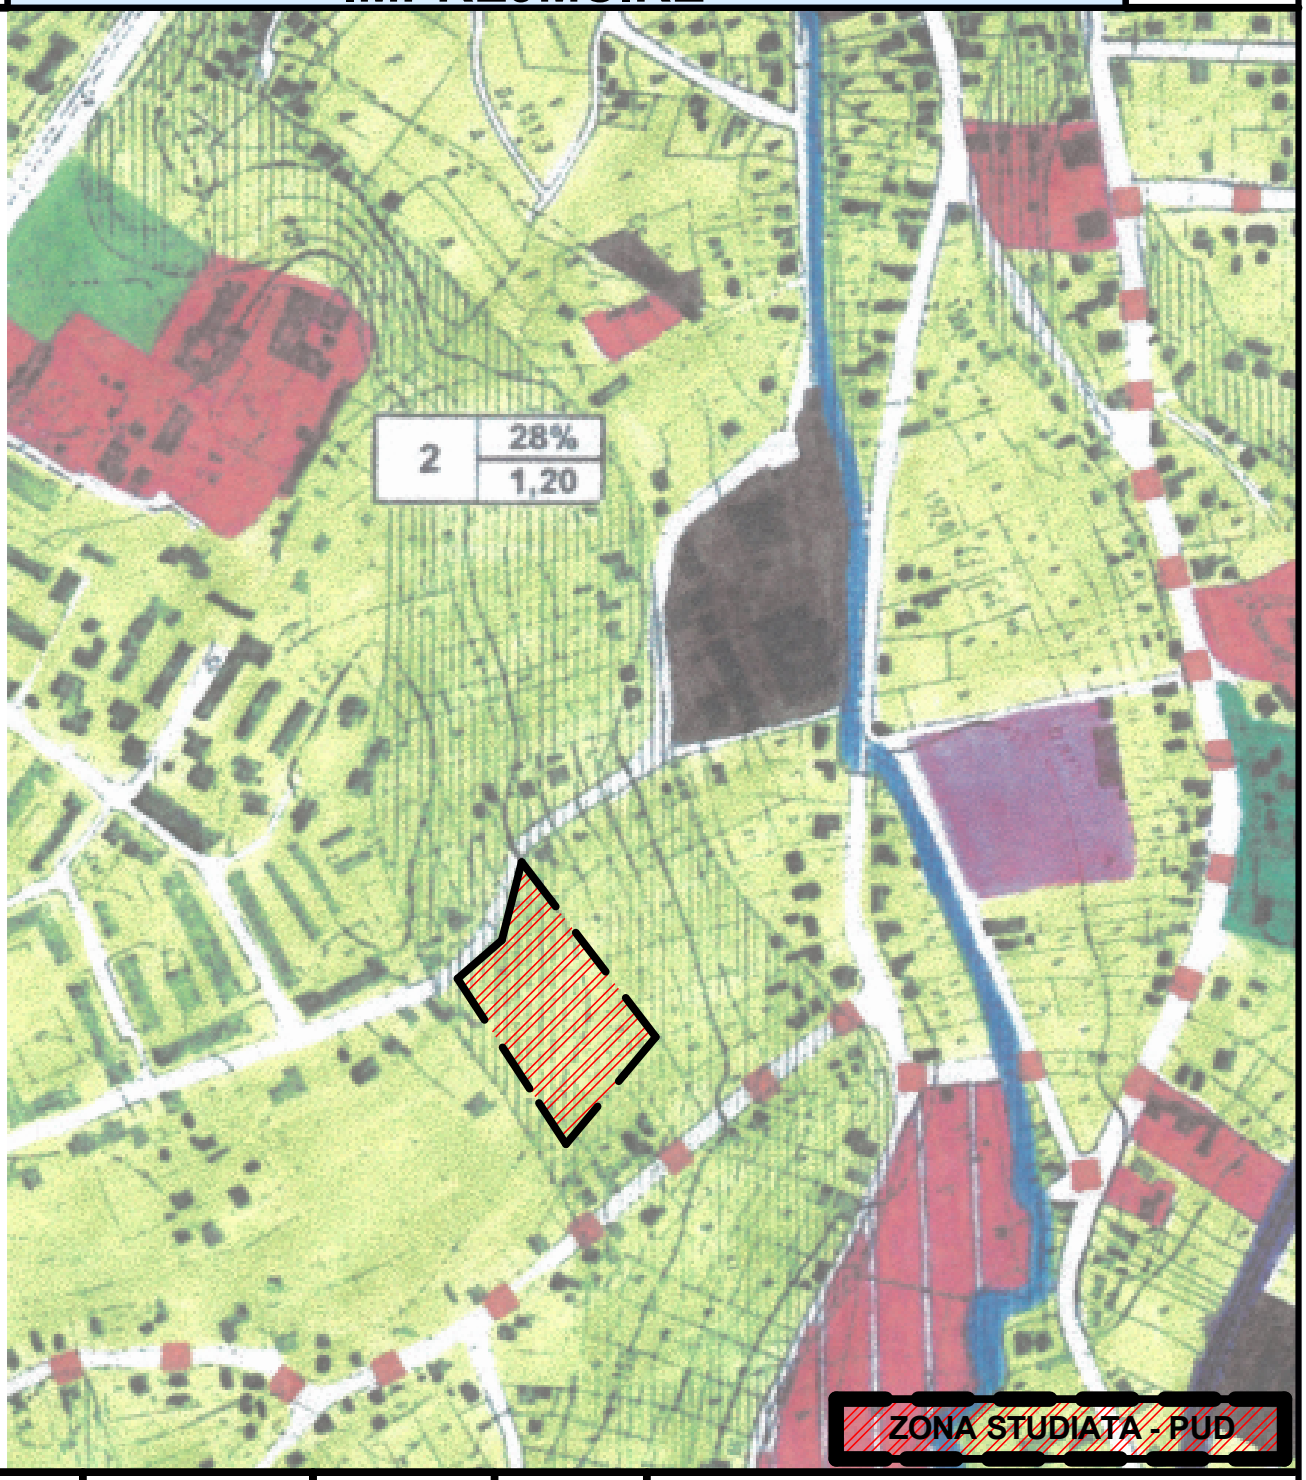

Verificator	Nume	Semnatura	Cerinta	Referat / Expertiza Nr. / Data

SC STO CONCEPT SRL SUCEAVA **CUI 37942562**				Beneficiar: AXINTE ALINA LT.OLINESCU nr.4, bl.E4, et.4, ap.25 DOROHOI, JUD BOTOSANI	Proiect nr.16 /2022
Specificaţie	Nume	Semnătură	Scara: 1:5000	**Titlu proiect:** CONSTRUIRE LOCUINTA, IMPREJMUIRE si BRANSAMENTE UTILITATI **Amplasament**: CALEA PLEVNEI NR.fn, DOROHOI	Faza **P.U.D.**
Şef proiect	carh. Mihai Mihăilescu				
Proiectat	carh. Mihai Mihăilescu		Data: 03.2022	Titlu planşă: INCADRARE IN PUG	Planşa U.00
Desenat	ing.Tiberiu Olinschi				