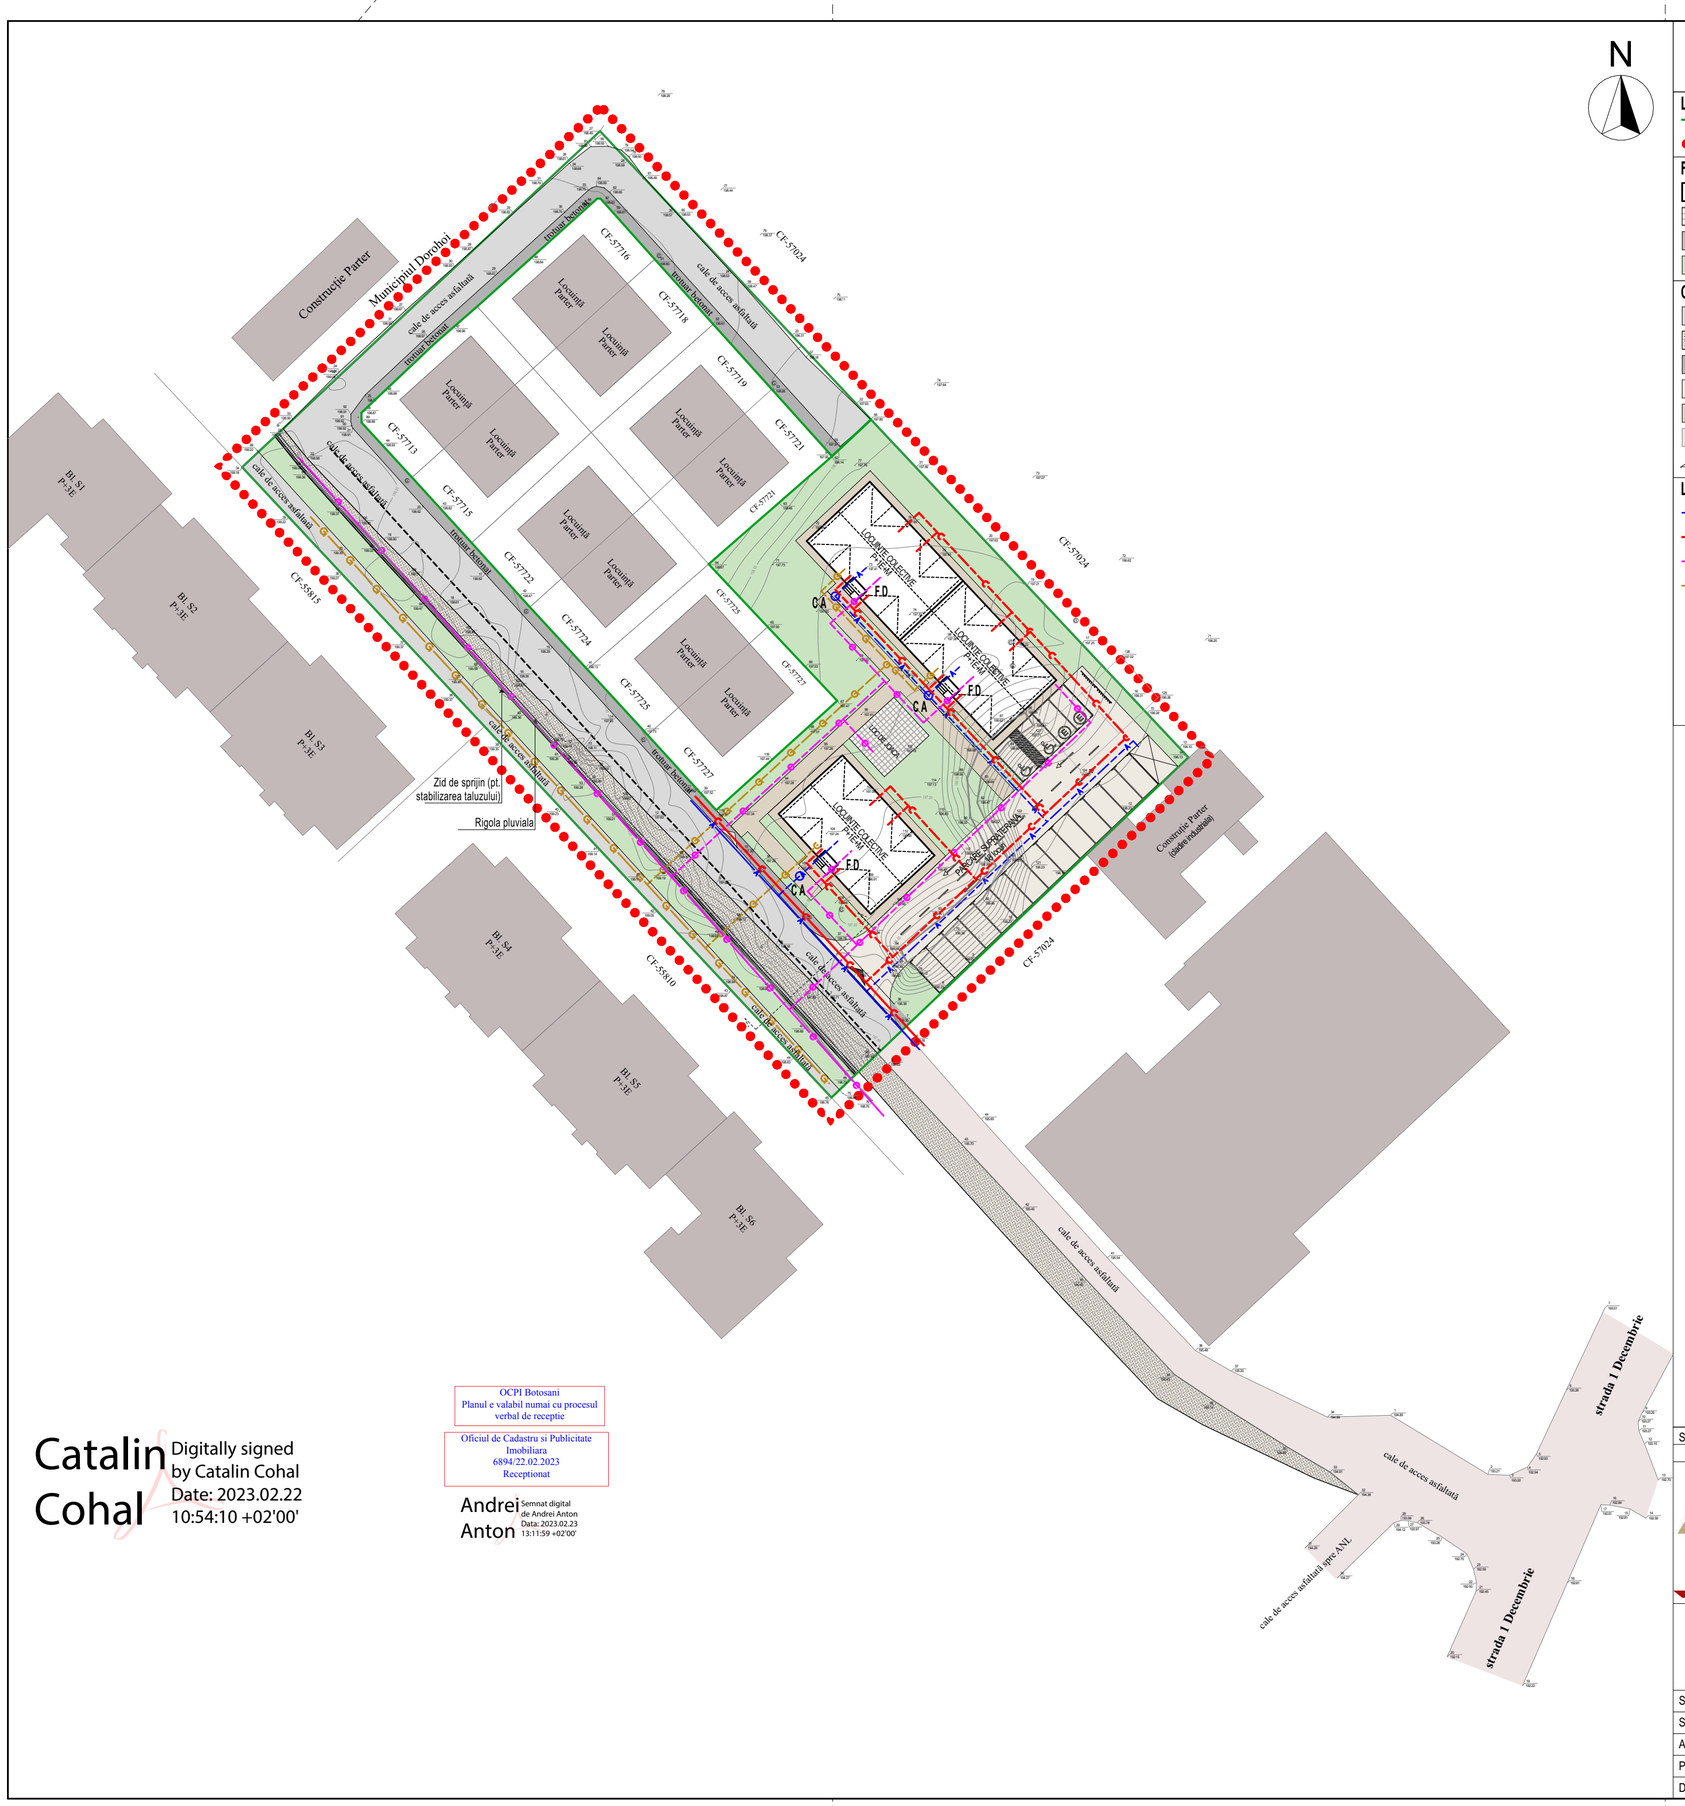


PLAN URBANISTIC ZONAL
- REGLEMENTARI ECHIPARE EDILITARA -

LIMITE
- Limita proprietatii studiate prin P.U.Z
- Limita P.U.Z

FUNCTIUNI
- Cladiri propuse (propunere de principiu)
- Loc de joaca propus (propunere de principiu)
- Cladiri existente pe proprietatile invecinate
- Spatii verzi

CIRCULATII
- Circulatii auto existente pe amplasament
- Largire propusa pentru circulatiile auto existente
- Circulatii pietonale existente pe amplasament
- Circulatii auto propuse
- Circulatii pietonale propuse
- Circulatii in afara amplasamentului studiat
- Acces pietonal / Acces auto

LEGENDA
- Retea / Racord alimentare cu apa, conducta PEHD
- Retea / Racord canalizare, conducta PVC - KG
- Retea / Racord energie electrica, coloana electrica pentru alimentare tablouri electrice locuinte (cablu CYAbY-F)
- Retea / Racord alimentare cu gaz
- FD — Firida de distributie
- CA — Camin de vane si apometru
- © — Camine existente
- Stalp existent
- Lampadar existent

OCPI Botosani
Planul e valabil numai cu procesul verbal de receptie

Oficiul de Cadastru si Publicitate Imobiliara
6894/22.02.2023
Receptionat

Catalin Cohal
Digitally signed by Catalin Cohal
Date: 2023.02.22 10:54:10 +02'00'

Andrei Anton
Semnat digital de Andrei Anton
Data: 2023.02.23 13:11:59 +02'00'

Semnificatie	Nume si prenume	Semnatura	

Titlu de proiect:
PLAN URBANISTIC ZONAL - „CONSTRUIRE LOCUINTE nZEB IN MUNICIPIUL DOROHOI, JUDETUL BOTOSANI"

Amplasament:
jud. BOTOSANI, mun. DOROHOI, str. 1 DECEMBRIE, fn

S.C. GT ARHITECT S.R.L.
J22/2835/2004
Iași, Str. Iancu Flondor nr. 6C, județul Iași
tel. 0743.012012
e-mail: gtarhitectbirou@gmail.com

Beneficiar: **MUNICIPIUL DOROHOI**
prin Primar ing. Dorin Alexandrescu
Adresa: jud. BOTOSANI, mun. DOROHOI, str. GRIGORE GHICA, nr. 34

Proiect nr. **5/2023**

Semnificatie	Nume si prenume	Semnificatie	Scara 1:500
Sef.proiect	arh. Gelu GOPSA		
Arh. urbanism	arh. Angela IOAN		Data 2023
Proiectat	ing. Adrian BOLOGA		
Desenat	ing. Adrian BOLOGA		

Titlul plansei :
REGLEMENTARI - ECHIPARE EDILITARA

Faza: P.U.Z.

Plansa U.3

format A2

Prezentul proiect reprezinta proprietatea intelectuala a firmei S.C. GT ARHITECT S.R.L. - Prezentul proiect poate fi folosit doar pentru aceasta lucrare - Orice reproducere partiala sau totala poate fi facuta doar cu acordul prealabil al S.C. GT ARHITECT S.R.L. - Prezentul proiect poate fi folosit doar pentru aceasta lucrare si numai de catre persoanele care au semnat contractul de proiectare cu S.C. GT ARHITECT S.R.L. - Orice reproducere partiala sau totala a prezentului proiect se poate face numai cu acordul scris al