
P.U.D. | SCHIMBARE DESTINATIE, TERASA, AMENAJARI

1604/2016

Strada Lt. Onicescu Nr. 3 Ap. 1 Parter - Dorohoi

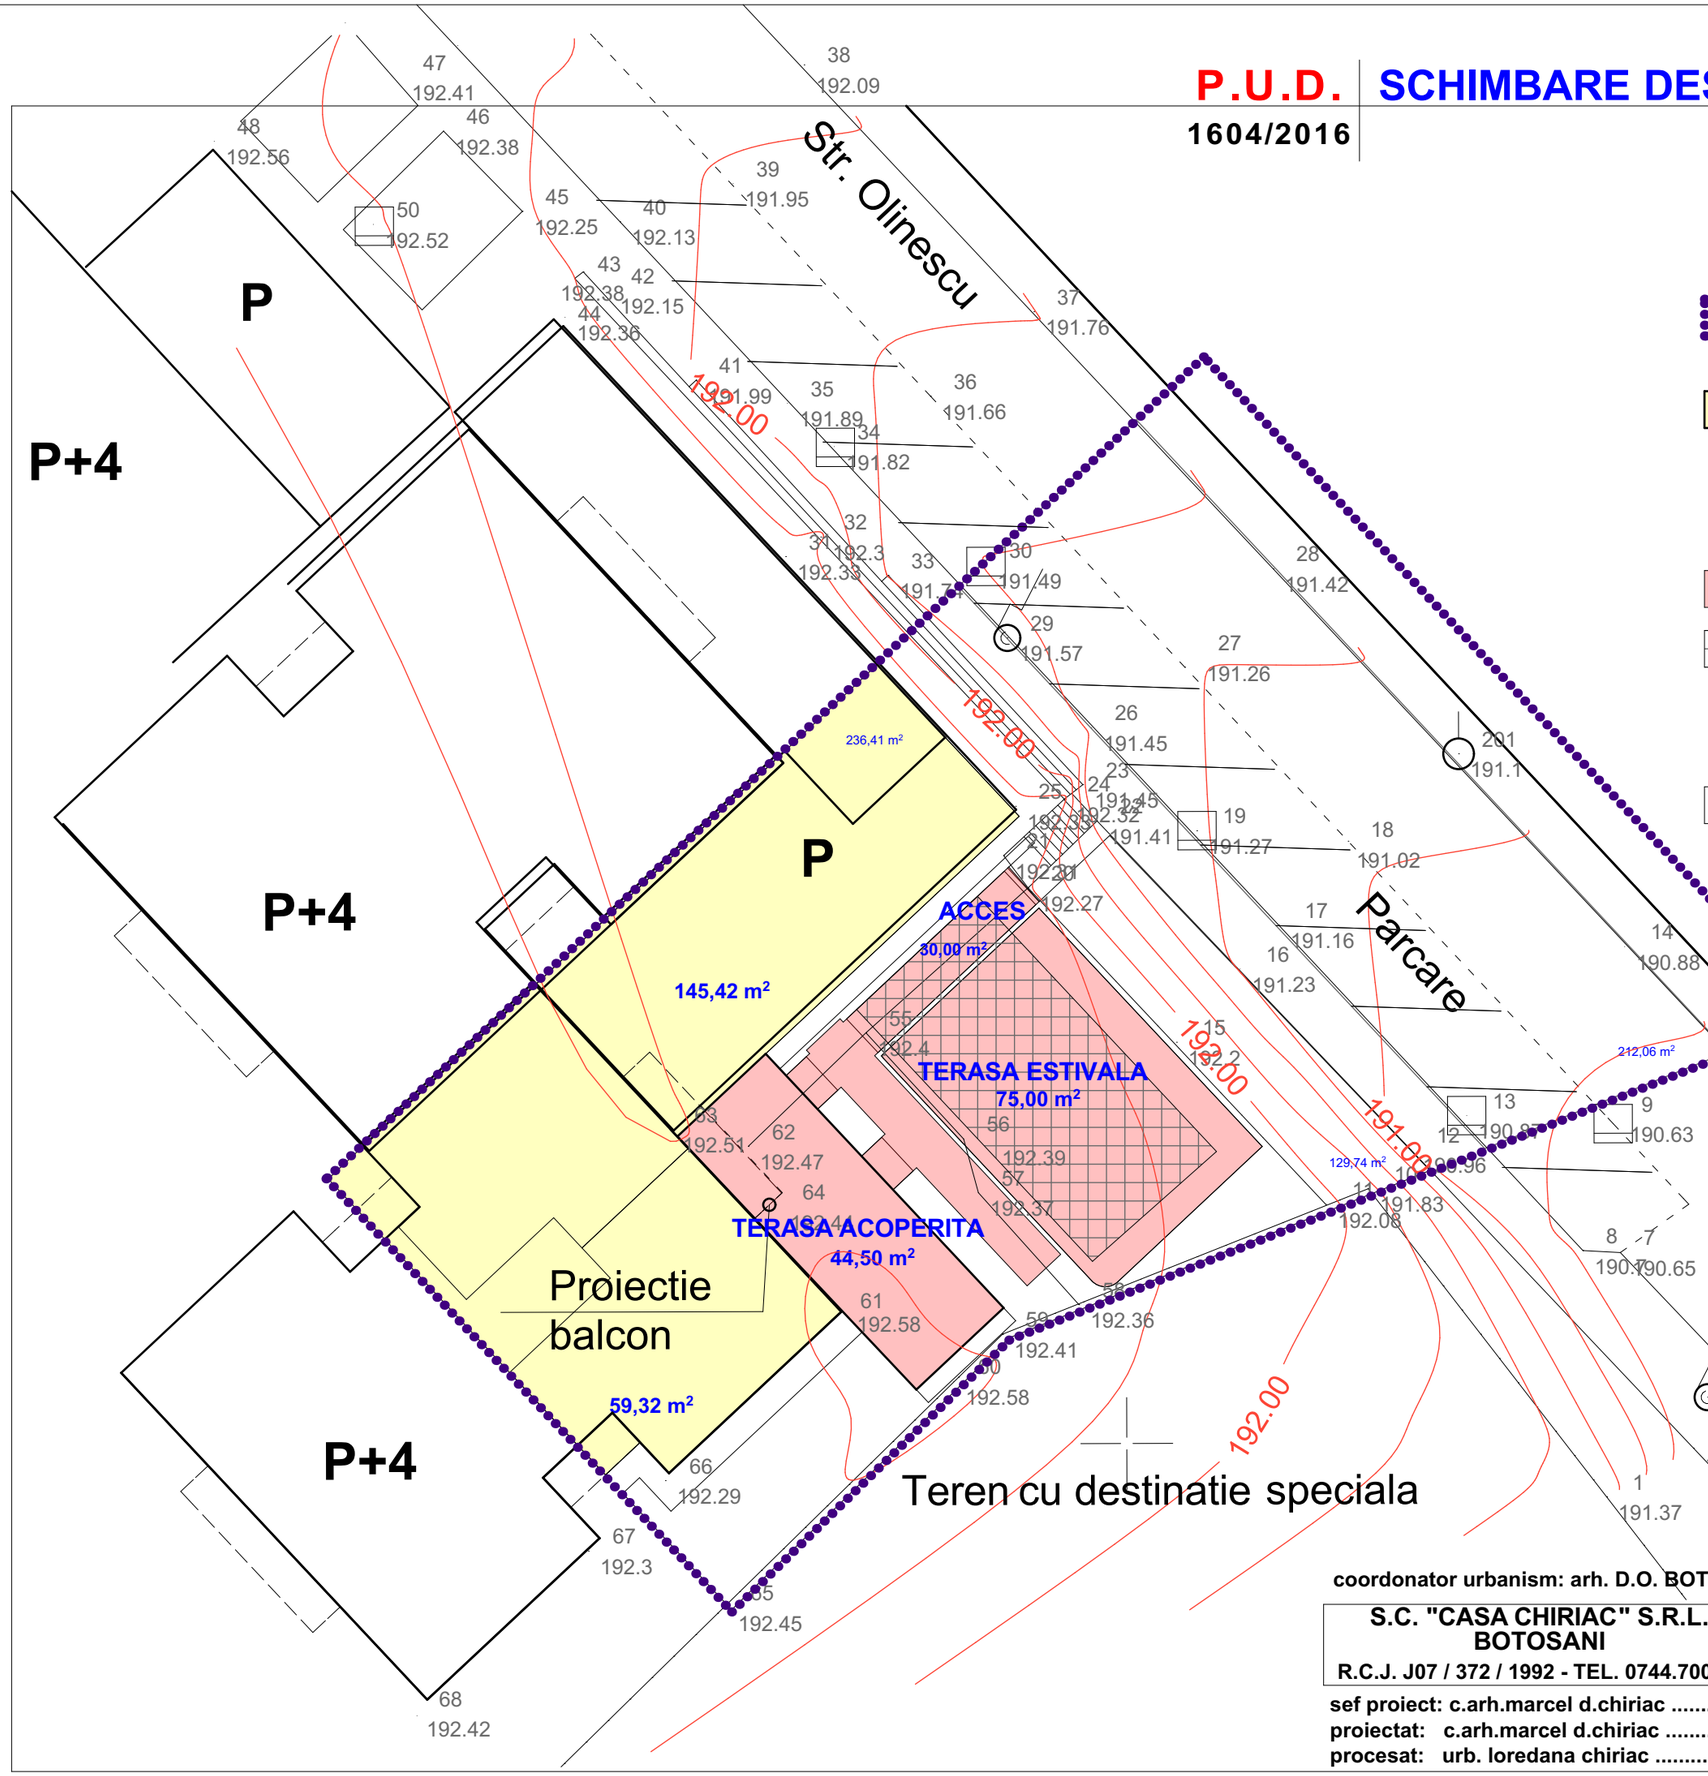

LEGENDA

LIMITA ZONA STUDIATA = 945.00 mp.

TEREN COTA INDIVIZA = 236.41mp.

C.I. PROPRIETATE BARNEA G.A.- C.V.C. 5422/04.08.2005 = 145.42mp
C.I. PROPRIETATE BARNEA G.A.- C.V.C. 723/21.08.2015 = 59.32mp
C.I. SPATII COMUNE SI ALTI PROPRIETARI = 31.67mp

TEREN CONCESIUNE = 152.50mp.

TERASA ESTIVALA - C.C. Nr. 17/17.03.2014 = 61.16mp
TERASA ESTIVALA - diferenta prin reamenajare = 13.84mp
CALE DE ACCES - diferenta prin reamenajare = 30.00mp
TERASA ACOPERITA - construire extindere = 44.50mp

ALTE TERENURI = 556.09mp.

PROPRIETATE PRIMARIA MUNICIPIULUI DOROHOI

coordonator urbanism: arh. D.O. BOTEZ

S.C. "CASA CHIRIAC" S.R.L. BOTOSANI R.C.J. J07 / 372 / 1992 - TEL. 0744.700798	beneficiar: S.C.PATTI BAR COM S.R.L. - BARNEA G.A. proiect: Schimbare destinatie, terasa, amenajari exterioare Strada Lt. Onicescu Nr. 3 Ap. 1 Parter - Dorohoi	1604/2016 faza: P.U.D.
sef proiect: c.arh.marcel d.chiriac ..... proiectat: c.arh.marcel d.chiriac ..... procesat: urb. loredana chiriac	scara: 1/200 ian.2016	MISCAREA TERNURILOR A.04