
REACTUALIZARE PLAN URBANISTIC ZONAL - ZONĂ MULTI-FUNCŢIONALĂ
STRADA 1 DECEMBRIE 1918, MUNICIPIUL DOROHOI, JUDEŢUL BOTOŞANI

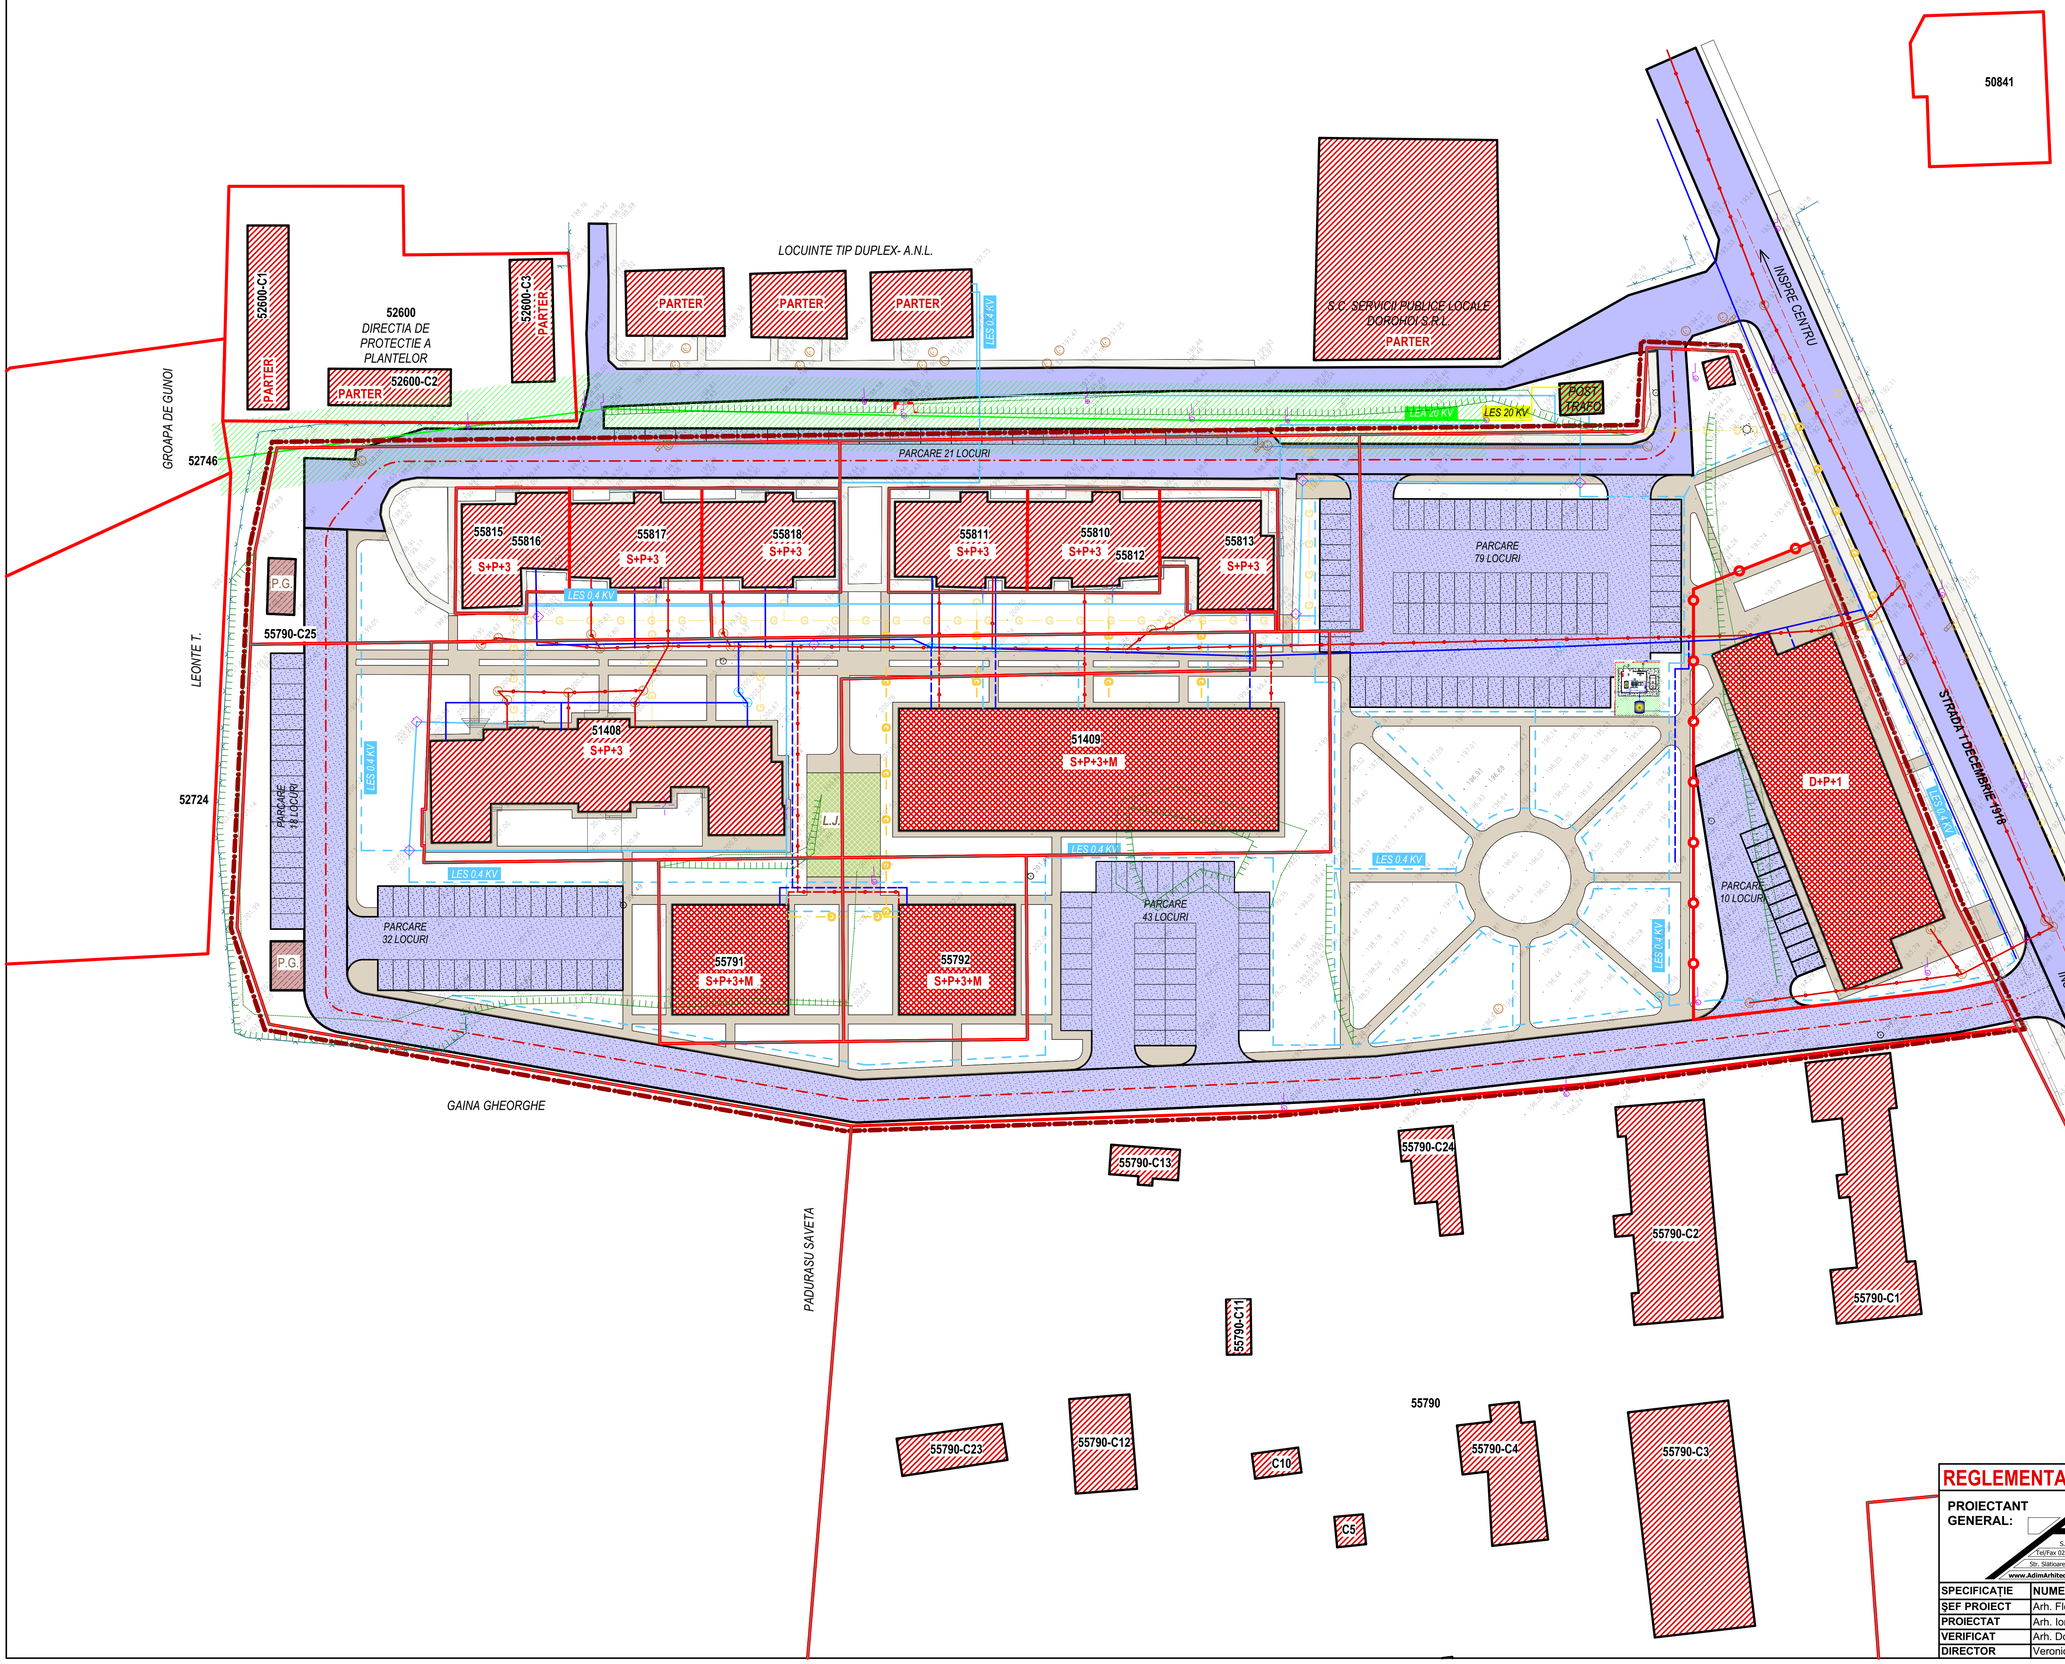

LEGENDA

LIMITE
- LIMITA ZONA STUDIATA (LIMITĂ P.U.Z.)
- LIMITA DE PROPRIETATE
- LIMITA DE PROPRIETATE NOU CREATA

CIRCULATII
- CIRCULATII CAROSABILE EXISTENTE
- CIRCULATII CAROSABILE PROPUSE
- CIRCULATII PIETONALE EXISTENTE
- CIRCULATII PIETONALE PROPUSE

CONSTRUCTII
- CONSTRUCTII EXISTENTE
- LIMITA EDIFICABIL PROPUS
- PLATFORME GUNOI MENAJER
- PLATFORME LOC DE JOACA PENTRU COPII

ZONE DE PROTECTIE/INTERDICTIE
- ZONE PROTEJATE FATA DE CONSTRUCTII SI CULOARE TEHNICE

ECHIPARE EDILITARA

EXISTENT	PROPUS	
		ALIMENTARE CU APA RETEA DE DISTRIBUTIE A APEI POTABILE IN ZONA
		CANALIZARE RETEA DE CANALIZARE A APELOR UZATE IN SISTEM UNITAR
		ALIMENTARE CU GAZE RETEA DE GAZE DISTRIBUTIE
		ALIMENTARE CU ENERGIE ELECTRICA
		LINIE ELECTRICA AERIANA 20 KV
		LINIE ELECTRICA SUBTERANA
		POST DE TRANSFORMARE

Notă:
Pentru întocmirea prezentei planşe au fost folosite informaţiile puse la dispoziţie de Primaria Municipiului Dorohoi, sau de către alte instituţii sau societăţi comerciale prin intermediul Primariei Municipiului Dorohoi.

Proiectantul îşi asumă dreptul de a se baza pe aceste date şi informaţii şi a le considera exacte şi complete, fără a avea obligaţia de a le verifica în mod independent exactitatea şi complexitatea.

Proiectantul nu îşi asumă responsabilitatea pentru exactitatea şi corectitudinea informaţiilor preluate din documentele avute la dispoziţie.

REGLEMENTARI ECHIPARE EDILITARA, Scara:1:500

PROIECTANT GENERAL:

S.C. ADIM 2012 S.R.L.
C.I.Tel/Fax 0230/520965 2012.adim@gmail.com
Str. Stăbloare, Nr. 1, Cam. 109, Suceava, 720266
www.AdimArhitectura.ro | Facebook: ADIM Arhitectura

SPECIFICAŢIE	NUME	SEMNĂTURA
ŞEF PROIECT	Arh. Florin Duduţă	
PROIECTAT	Arh. Ionuţ Străjer	
VERIFICAT	Arh. Doru G. Olas	
DIRECTOR	Veronica Ciornei	

Investitor: **MUNICIPIUL DOROHOI**
Sediu: Str. Gheorghe Ghica, Nr.34 Mun. Dorohoi Jud. Botosani

Titlu Proiect: **REACTUALIZARE PLAN URBANISTIC ZONAL - ZONA MULTIFUNCTIONALA STRADA 1 DECEMBRIE**

Amplasament: Str. 1 Decembrie Mun. Dorohoi Judetul Botosani

Număr Proiect: **487/2017**

SCARA: **1:500**

Faza: **P.U.Z.**

Data: **08.2017**

Denumire Planşă: **REGLEMENTARI ECHIPARE EDILITARA**

Planşa: **U.03**