SISTEMATIZARE VERTICALA - ANSAMBLU DE LOCUINTE
STRADA 1 DECEMBRIE 1918, MUNICIPIUL DOROHOI, JUDEŢUL BOTOŞANI

Anexa HCL nr. 185
din 26.07.2018

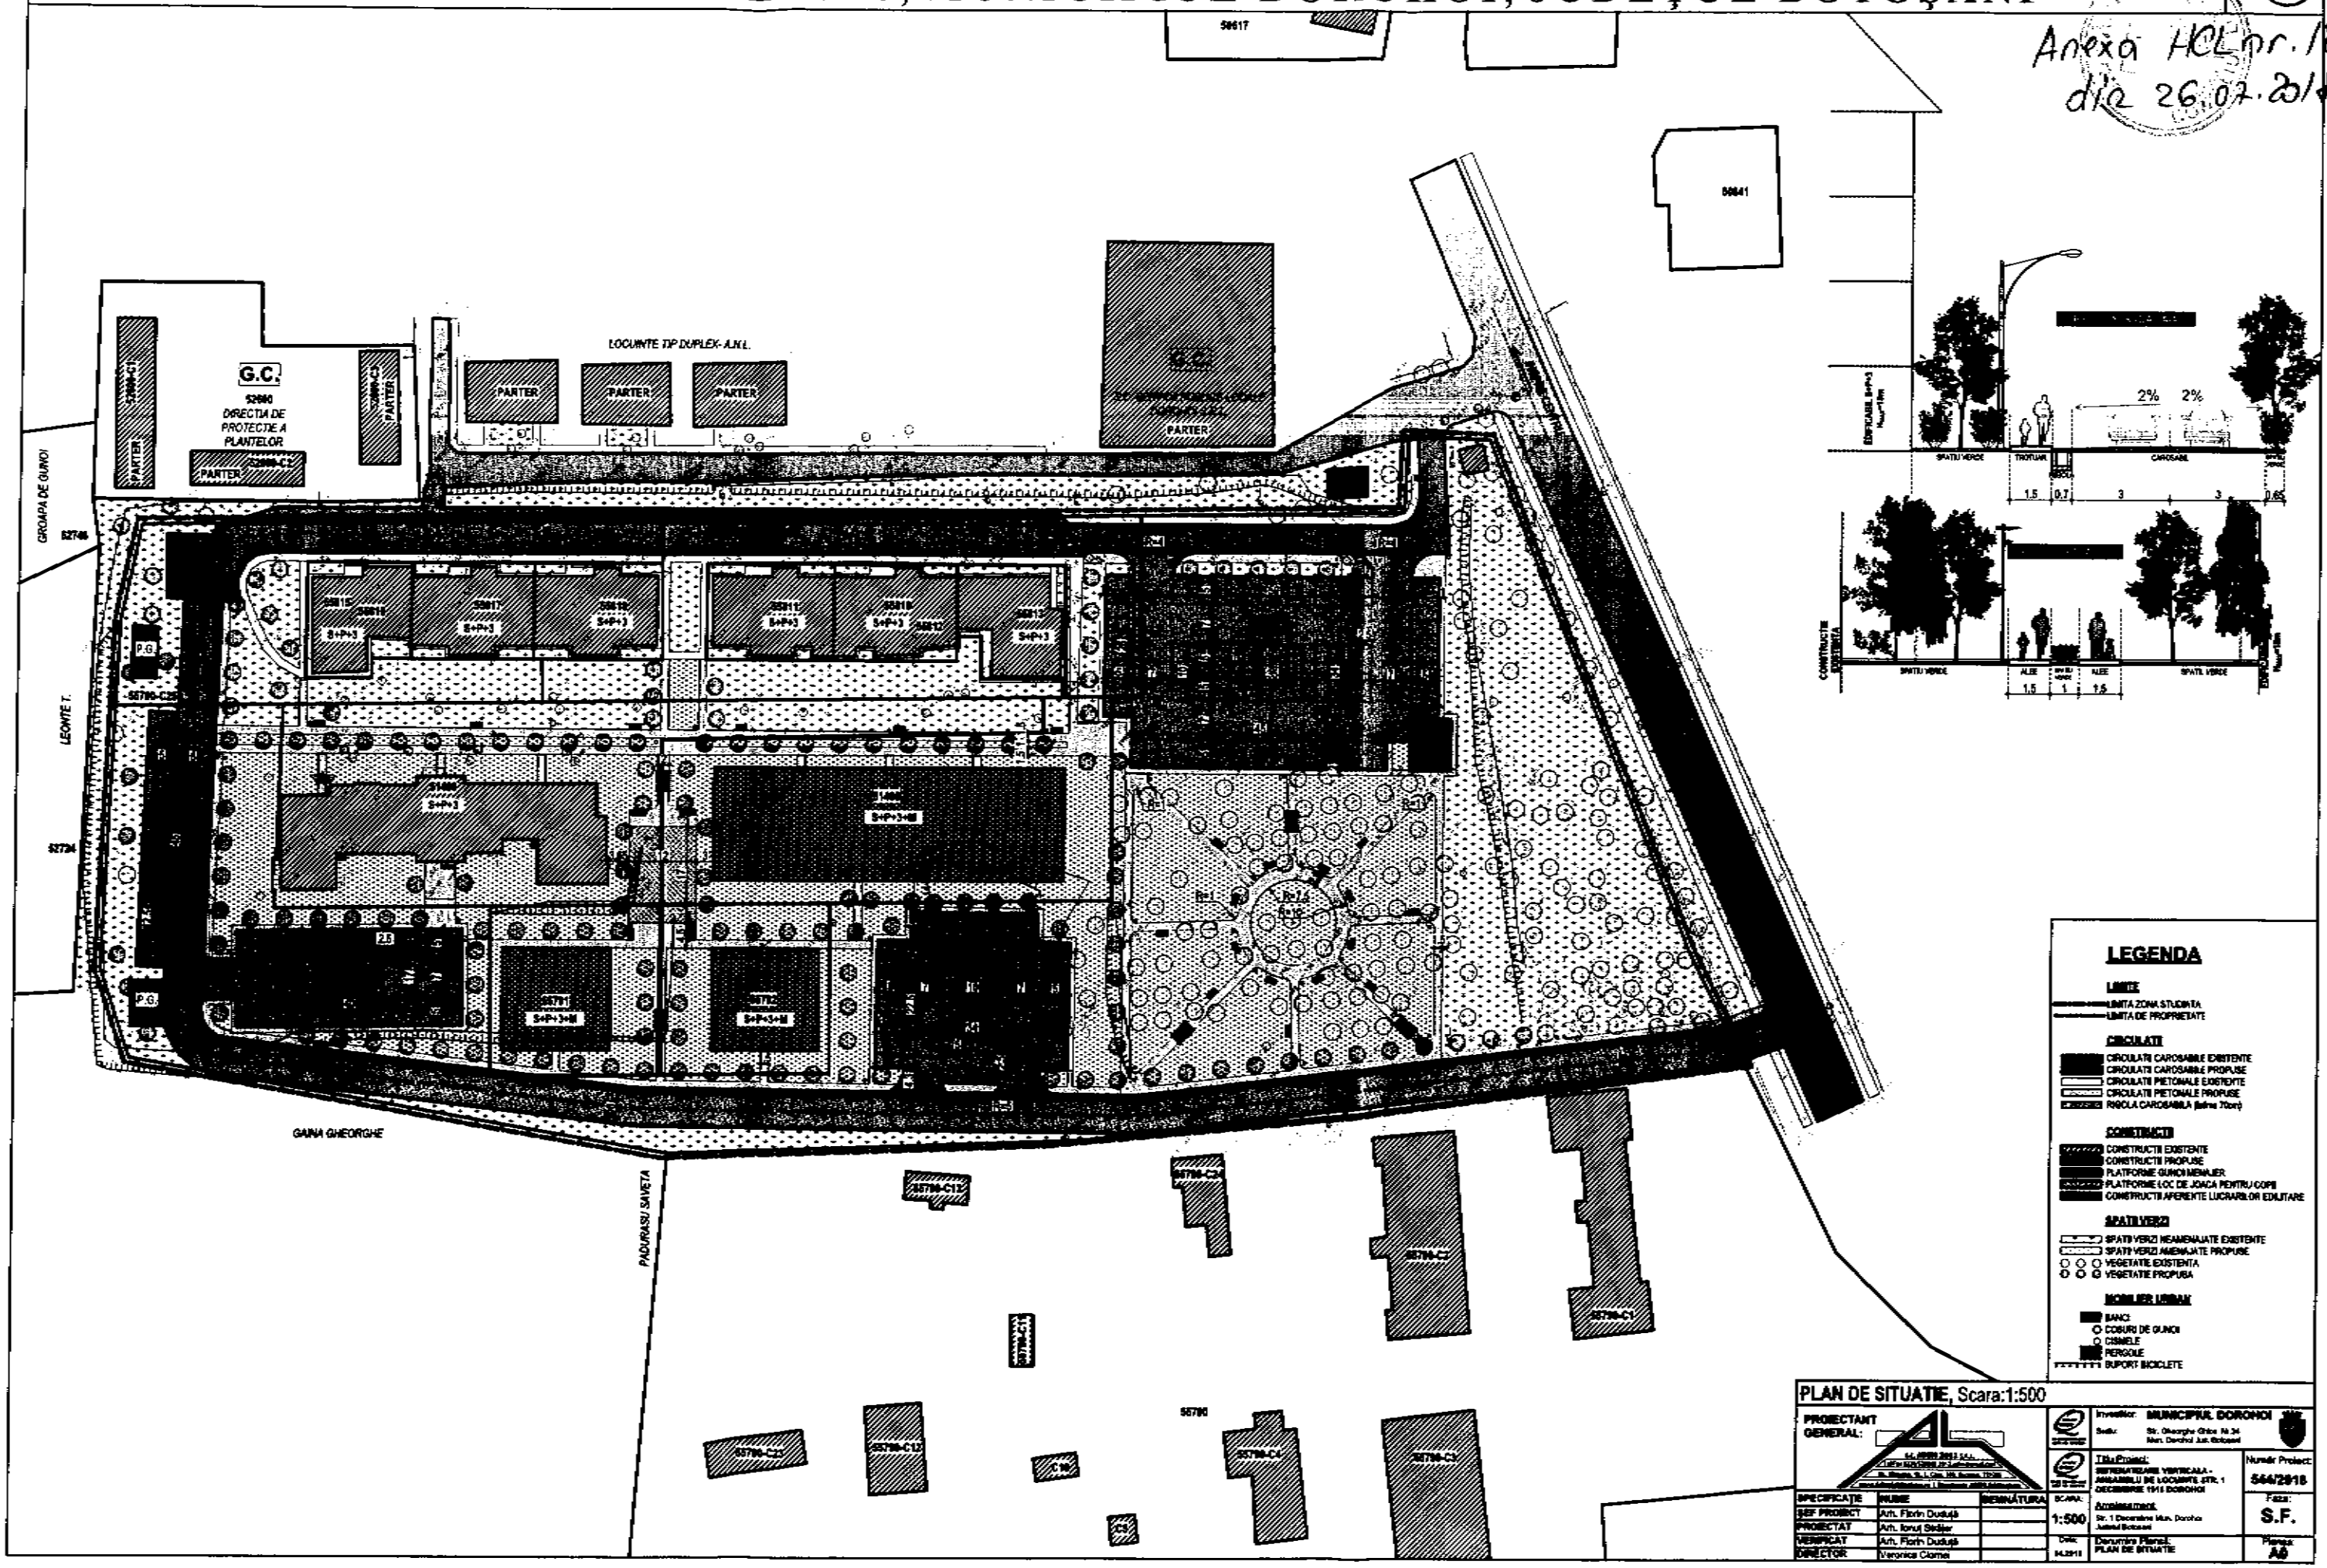

LEGENDA

LIMITE
- LIMITA ZONA STUDIATA
- LIMITA DE PROPRIETATE

CIRCULATII
- CIRCULATII CAROSABILE EXISTENTE
- CIRCULATII CAROSABILE PROPUSE
- CIRCULATII PIETONALE EXISTENTE
- CIRCULATII PIETONALE PROPUSE
- RIGOLA CAROSABILA (latime 70cm)

CONSTRUCTII
- CONSTRUCTII EXISTENTE
- CONSTRUCTII PROPUSE
- PLATFORME GUNOI MENAJER
- PLATFORME LOC DE JOACA PENTRU COPII
- CONSTRUCTII APERENTE LUCRARILOR EDILITARE

SPATII VERZI
- SPATII VERZI NEAMENAJATE EXISTENTE
- SPATII VERZI AMENAJATE PROPUSE
- VEGETATIE EXISTENTA
- VEGETATIE PROPUSA

MOBILIER URBAN
- BANCI
- COSURI DE GUNOI
- CISMELE
- PERGOLE
- SUPORT BICICLETE

PLAN DE SITUATIE, Scara:1:500

PROIECTANT GENERAL:

Investitor: MUNICIPIUL DOROHOI
Sediu: Str. Gheorghe Ghibu Nr.34, Mun. Dorohoi Jud. Botosani

Titlu Proiect: SISTEMATIZARE VERTICALA - ANSAMBLU DE LOCUINTE, STR. 1 DECEMBRIE 1918 DOROHOI
Amplasament: Str. 1 Decembrie Mun. Dorohoi Judetul Botosani
Numar Proiect: 564/2018
Faza: S.F.
Format: A0
Scara: 1:500
Data: 04.2018
Denumire Planse: PLAN DE SITUATIE

SPECIFICATIE	NUME	SEMNĂTURA
SEF PROIECT	Arh. Florin Duduiță	
PROIECTAT	Arh. Ionuț Stelian	
VERIFICAT	Arh. Florin Duduiță	
DIRECTOR	Veronica Ciornei	