
P.U.D. PLAN URBANISTIC DE DETALIU

3. CIRCULATIA TERENURILOR

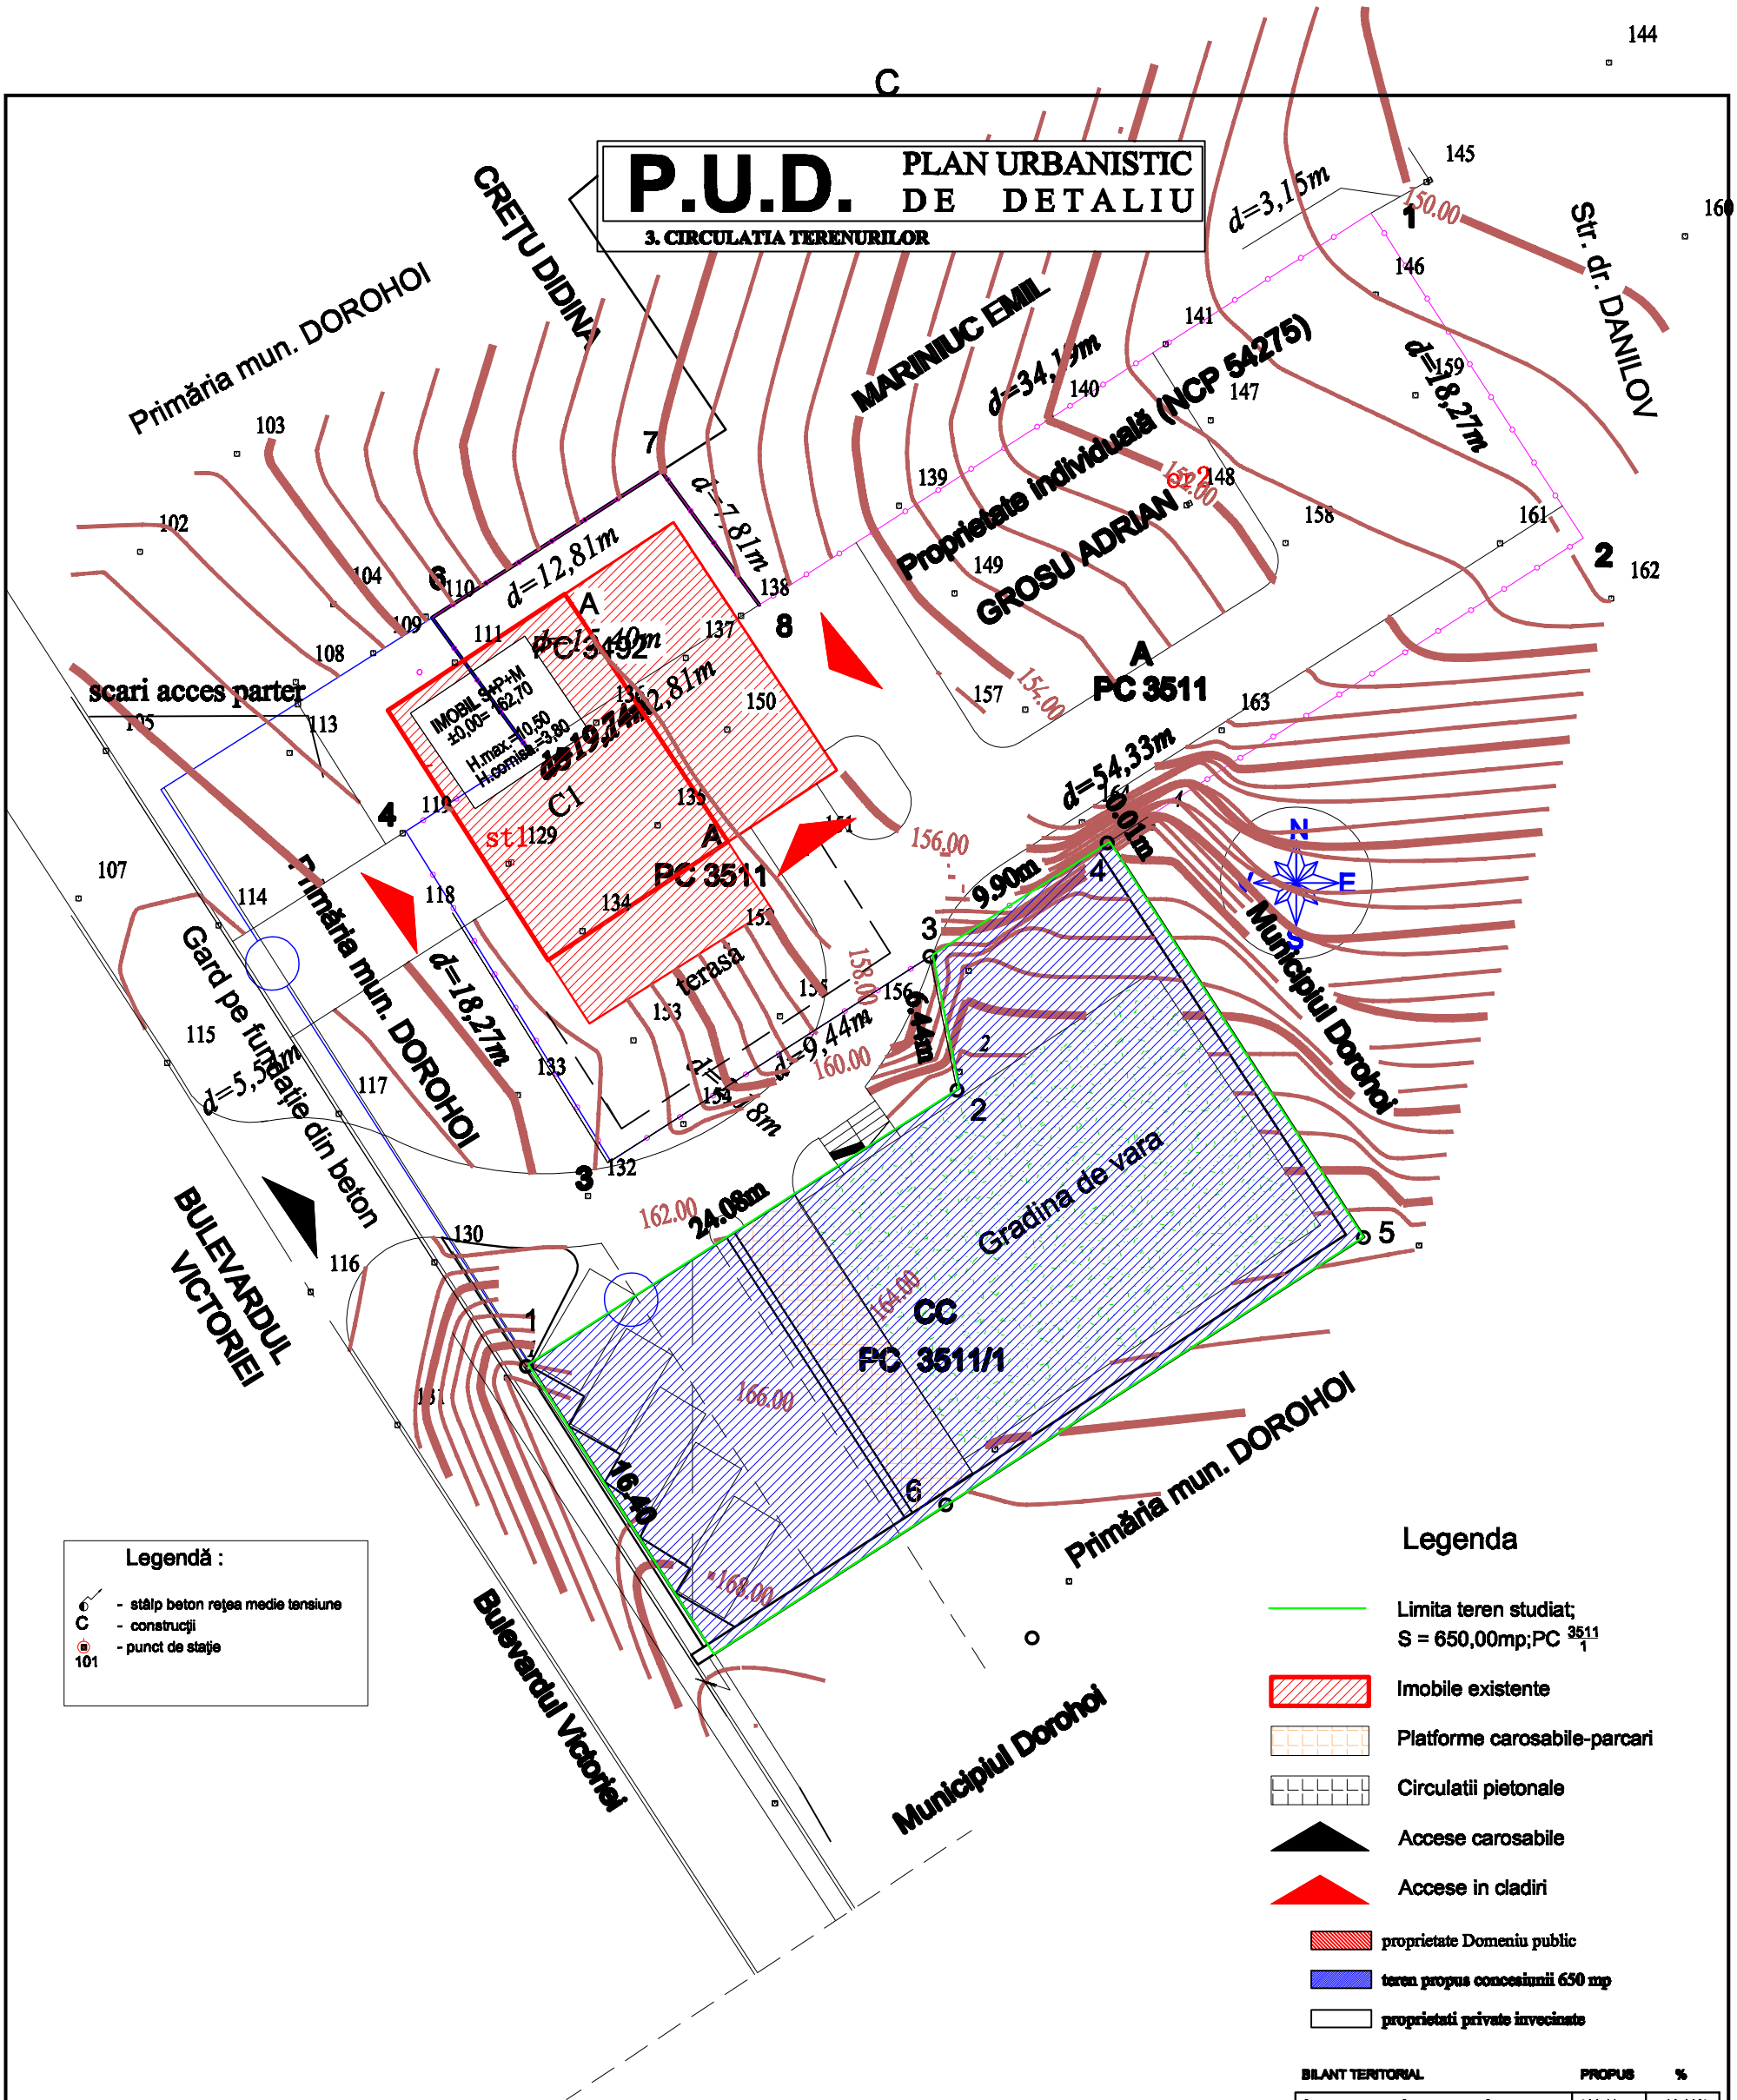

BILANT TERITORIAL	PROPUS	%
SUPRAFATA DESTINATA PARCARI	186.00 mp	28,60%
SUPRAFATA CAROSABILA SI PIETONALA	52,00 mp	8,00%
SPATII VERZI AMENAJATE -GRADINA	412,00 mp	63,40%
TOTAL	650.00 mp	100,00%

P.O.T. existent 28%, C.U.T. exist. 1.20
P.O.T. propus 28%, C.U.T. propus 1.20

VIZAT OCPI,

S.C. "ACS DESIGN PROIECT" S.R.L.
ARHITECTURA

Beneficiar:

COORD. URBANISM	C.ARHITECT: MIHAI MIHAILESCU	
PROIECTAT	ARHITECT: DOREL BURSUC	
DESENAT	ARHITECT: DOREL BURSUC	

Proiect nr.: 149 /2018
FAZA: P.U.D.

CIRCULATIA TERENURILOR

NR.PLANSA: A.3