
P.U.D. PLAN URBANISTIC DE DETALIU

4. ECHIPAREA TEHNICO EDILITARA

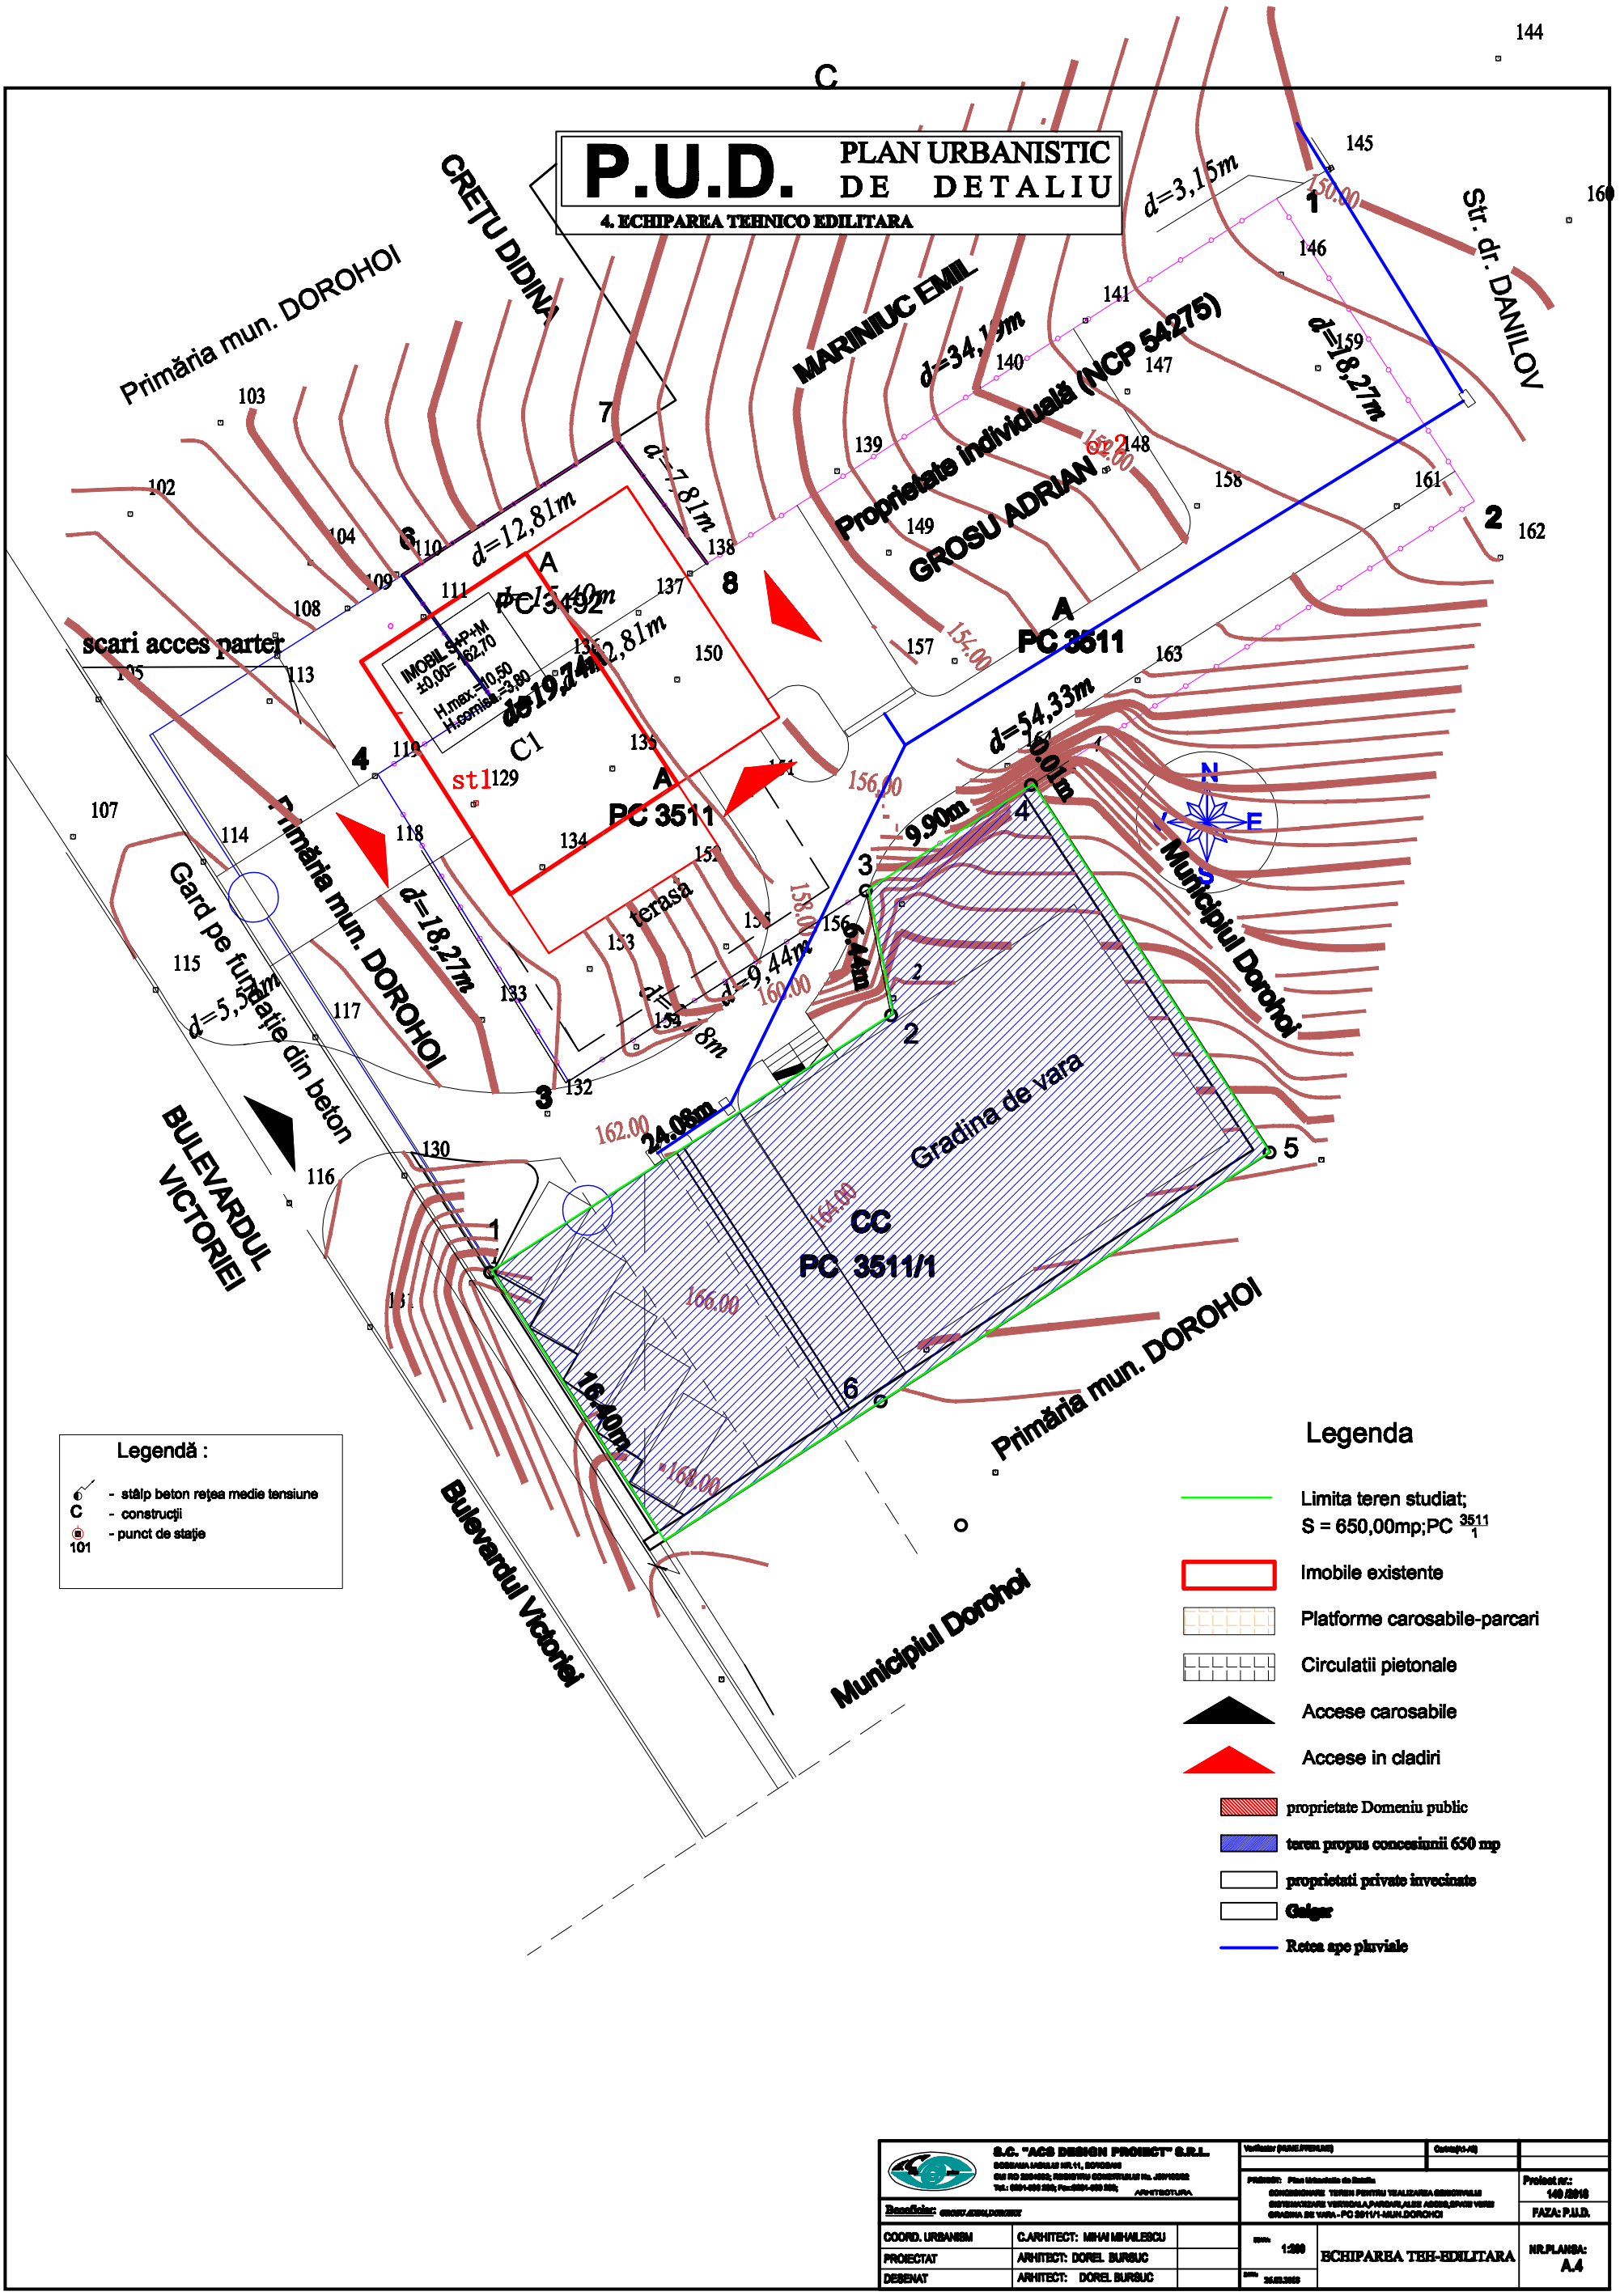

Legendă :

- stâlp beton rețea medie tensiune
- C - construcții
- 101 - punct de stație

Legenda

- Limita teren studiat; S = 650,00mp;PC 3511/1
- Imobile existente
- Platforme carosabile-parcari
- Circulatii pietonale
- Accese carosabile
- Accese in cladiri
- proprietate Domeniu public
- teren propus concesiunii 650 mp
- proprietati private invecinate
- Gaigar
- Retea ape pluviale

S.C. "ACS DESIGN PROIECT" S.R.L.		Verificator (NUME/PRENUME)	Cerința(cf.Al)	
Beneficiar:		PROIECT: Plan Urbanistic de Detaliu CONSTRUIRE TEREN PENTRU REALIZAREA GEMENIULUI DISTRIBUIRE VERTICALA,PARCARI,ALEE ACCES,SPATII VERZI GRADINA DE VARA - PC 3511/1-MUN.DOROHOI		Proiect nr.: 149 /2016
COORD. URBANISM	C.ARHITECT: MIHAI MIHAILESCU			FAZA: P.U.D.
PROIECTAT	ARHITECT: DOREL BURSUC	Scara: 1:200	ECHIPAREA TEH-EDILITARA	NR.PLANSA: A.4
DESENAT	ARHITECT: DOREL BURSUC	Data: 26.09.2016		