
P.U.D. PLAN URBANISTIC DE DETALIU

2. REGLEMENTARI URBANISTICE

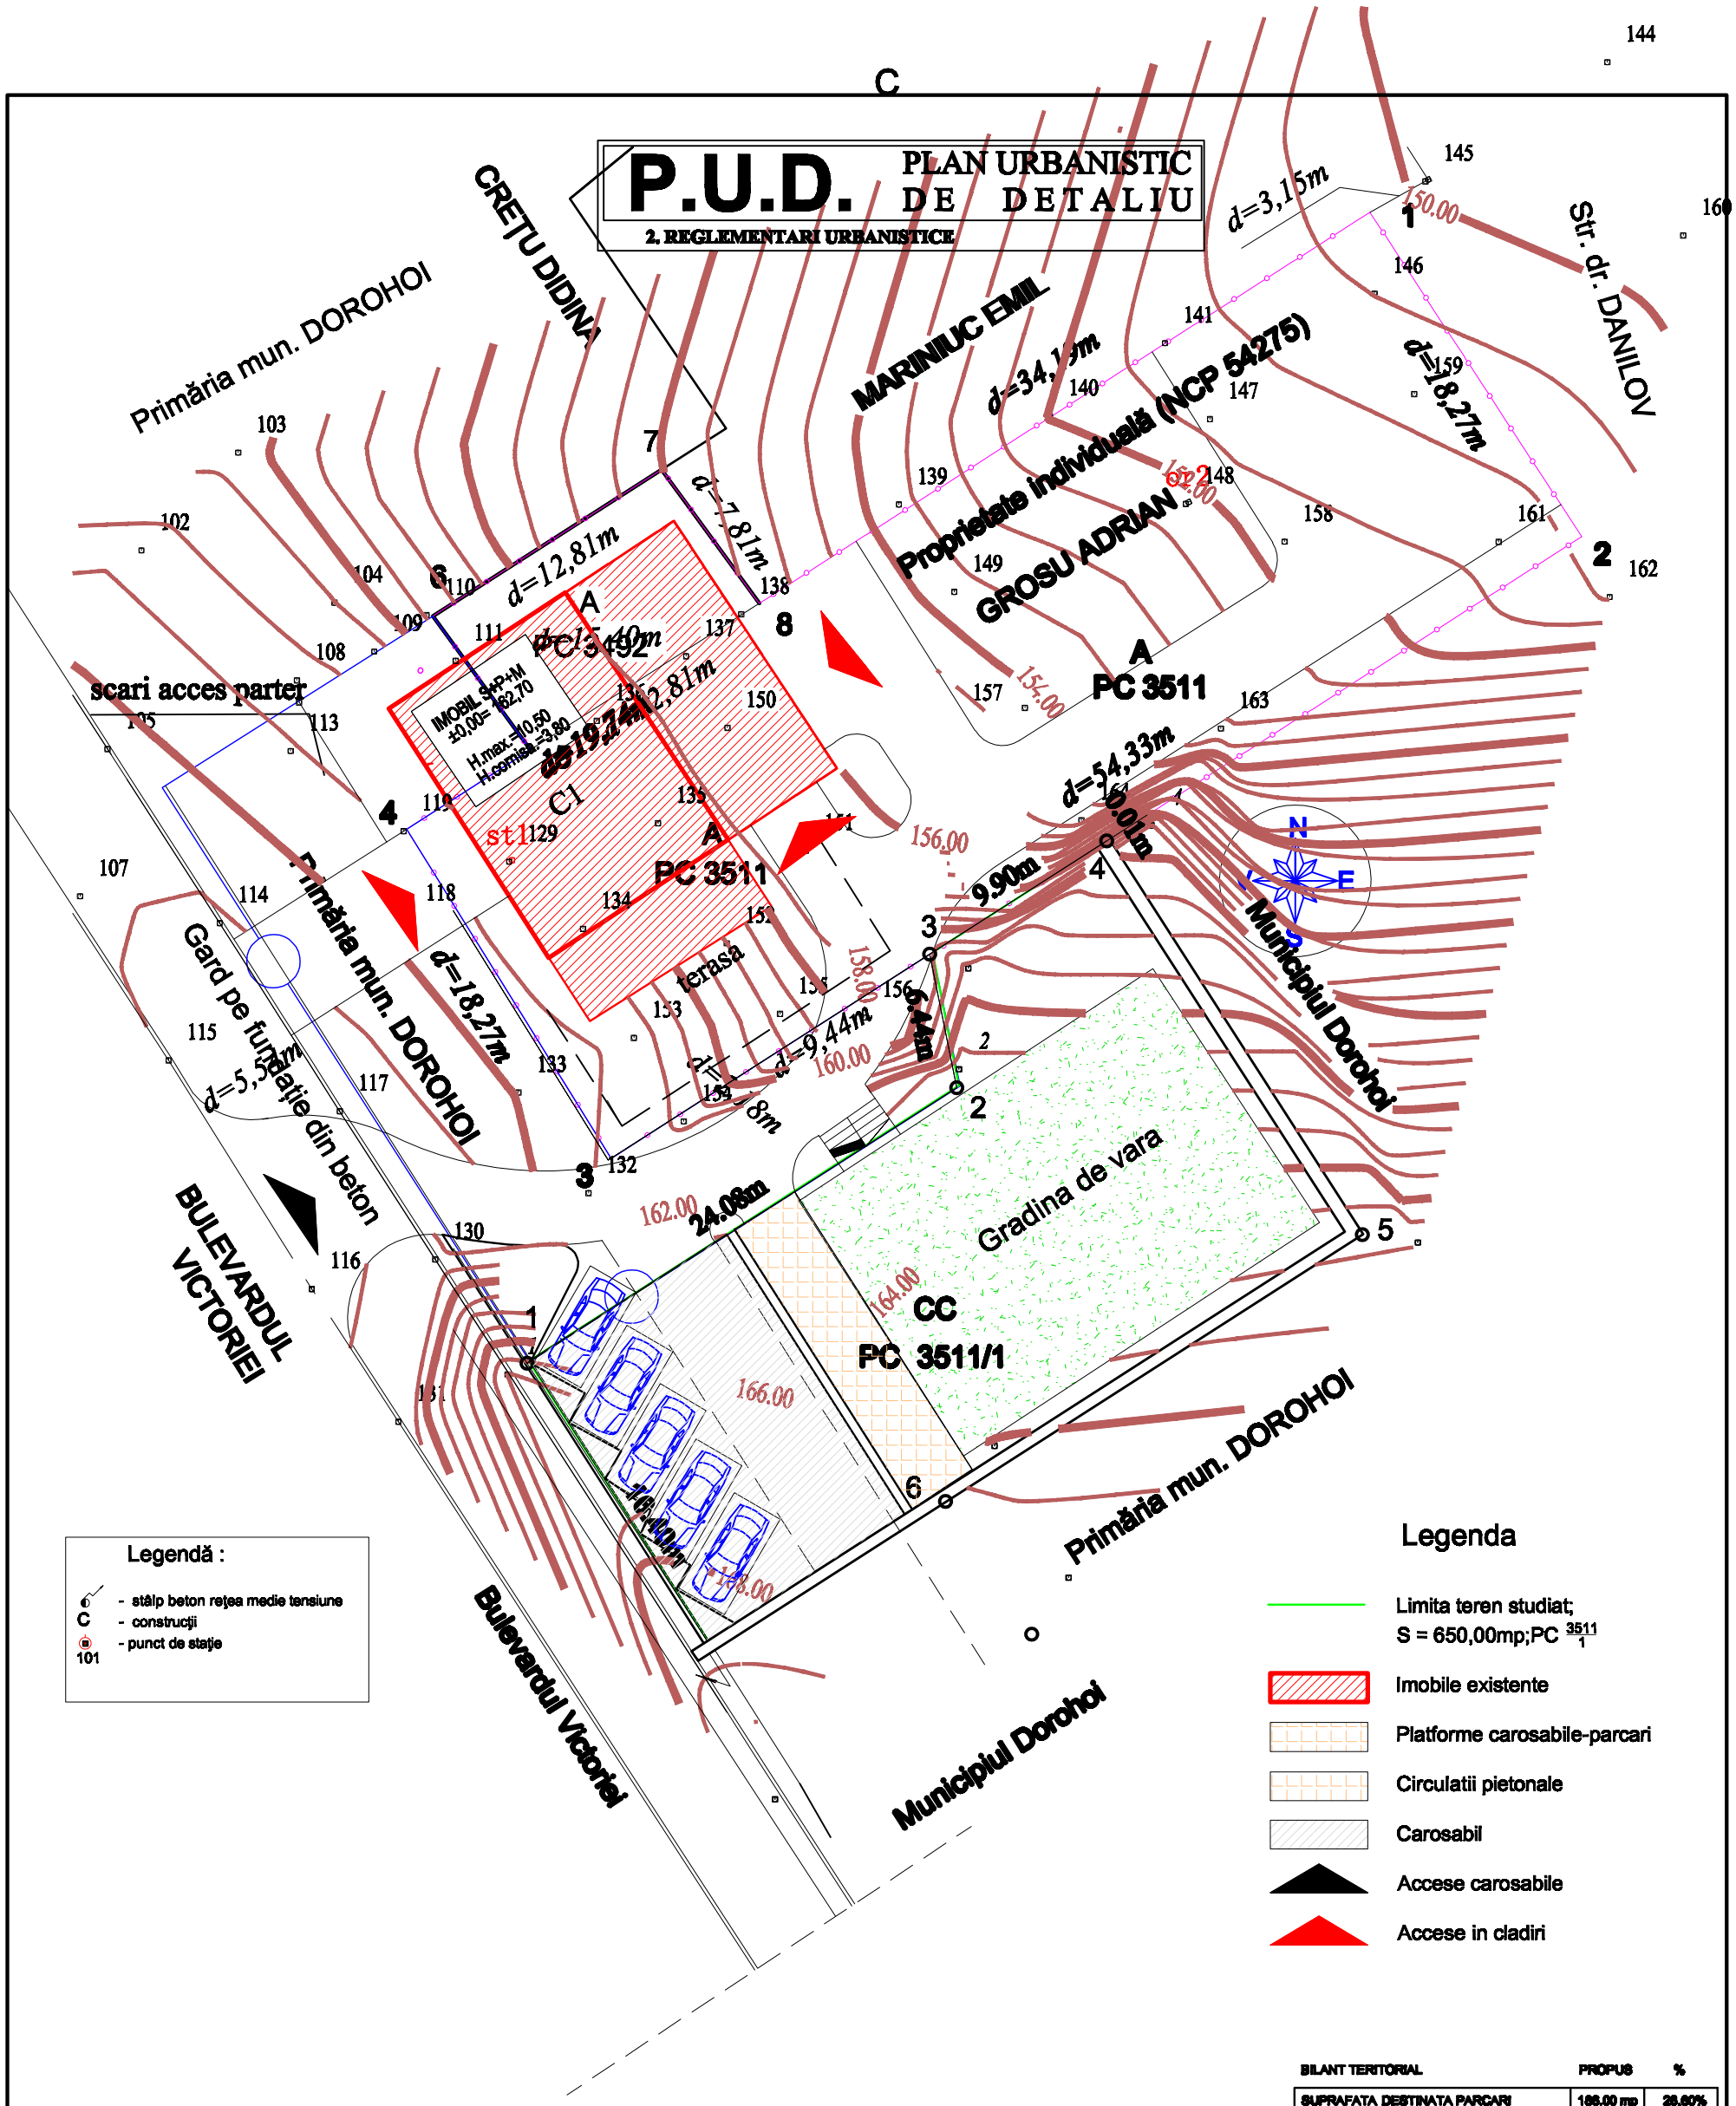

Legendă :

- stâlp beton reţea medie tensiune
C - construcţii
101 - punct de staţie

Legenda

- Limita teren studiat; S = 650,00mp;PC 3511/1
- Imobile existente
- Platforme carosabile-parcari
- Circulatii pietonale
- Carosabil
- Accese carosabile
- Accese in cladiri

BILANT TERITORIAL	PROPUS	%
SUPRAFATA DESTINATA PARCARI	186,00 mp	28,60%
SUPRAFATA CAROSABILA SI PIETONALA	52,00 mp	8,00%
SPATII VERZI AMENAJATE -GRADINA	412,00 mp	63,40%
TOTAL	650,00 mp	100,00%

P.O.T. existent 28%, C.U.T. exist. 1.20
P.O.T. propus 28%, C.U.T. propus 1.20
VIZAT OCPI,

S.C. "ACS DESIGN PROIECT" S.R.L.
BOGDANA IASULUI NR.11, BOTOSANI
CUI RO 35040605; REGISTRU COMERTULUI Nr. J07/1605/2
Tel.: 0231-520 220; Fax:0231-520 220; ARHITECTURA

Beneficiar:

COORD. URBANISM	C.ARHITECT: MIHAI MIHAILESCU	
PROIECTAT	ARHITECT: DOREL BURSUC	
DESENAT	ARHITECT: DOREL BURSUC	

Verificator (NUME,PRENUME) | Cotat(A1-A2)

PROIECT: Plan Urbanistic de Detaliu
CONSTRUIRE TERASA PENTRU TERALIZAREA CERERII/ALIZ
DISTRIBUIRE VERTICALA,PARCARI,ALEE ACCES,SPATII VERZI
GRADINA DE VARA - PC 3511/1-MUN.DOROHOI

Proiect nr.: 140 /2016
FAZA: P.U.D.

Scara: 1:200
Data: 26.02.2016

REGLEMENTĂRI URBANISTICE

NR.PLANSA: A.2