
P.U.D. PLAN URBANISTIC DE DETALIU

2. REGLEMENTARI URBANISTICE

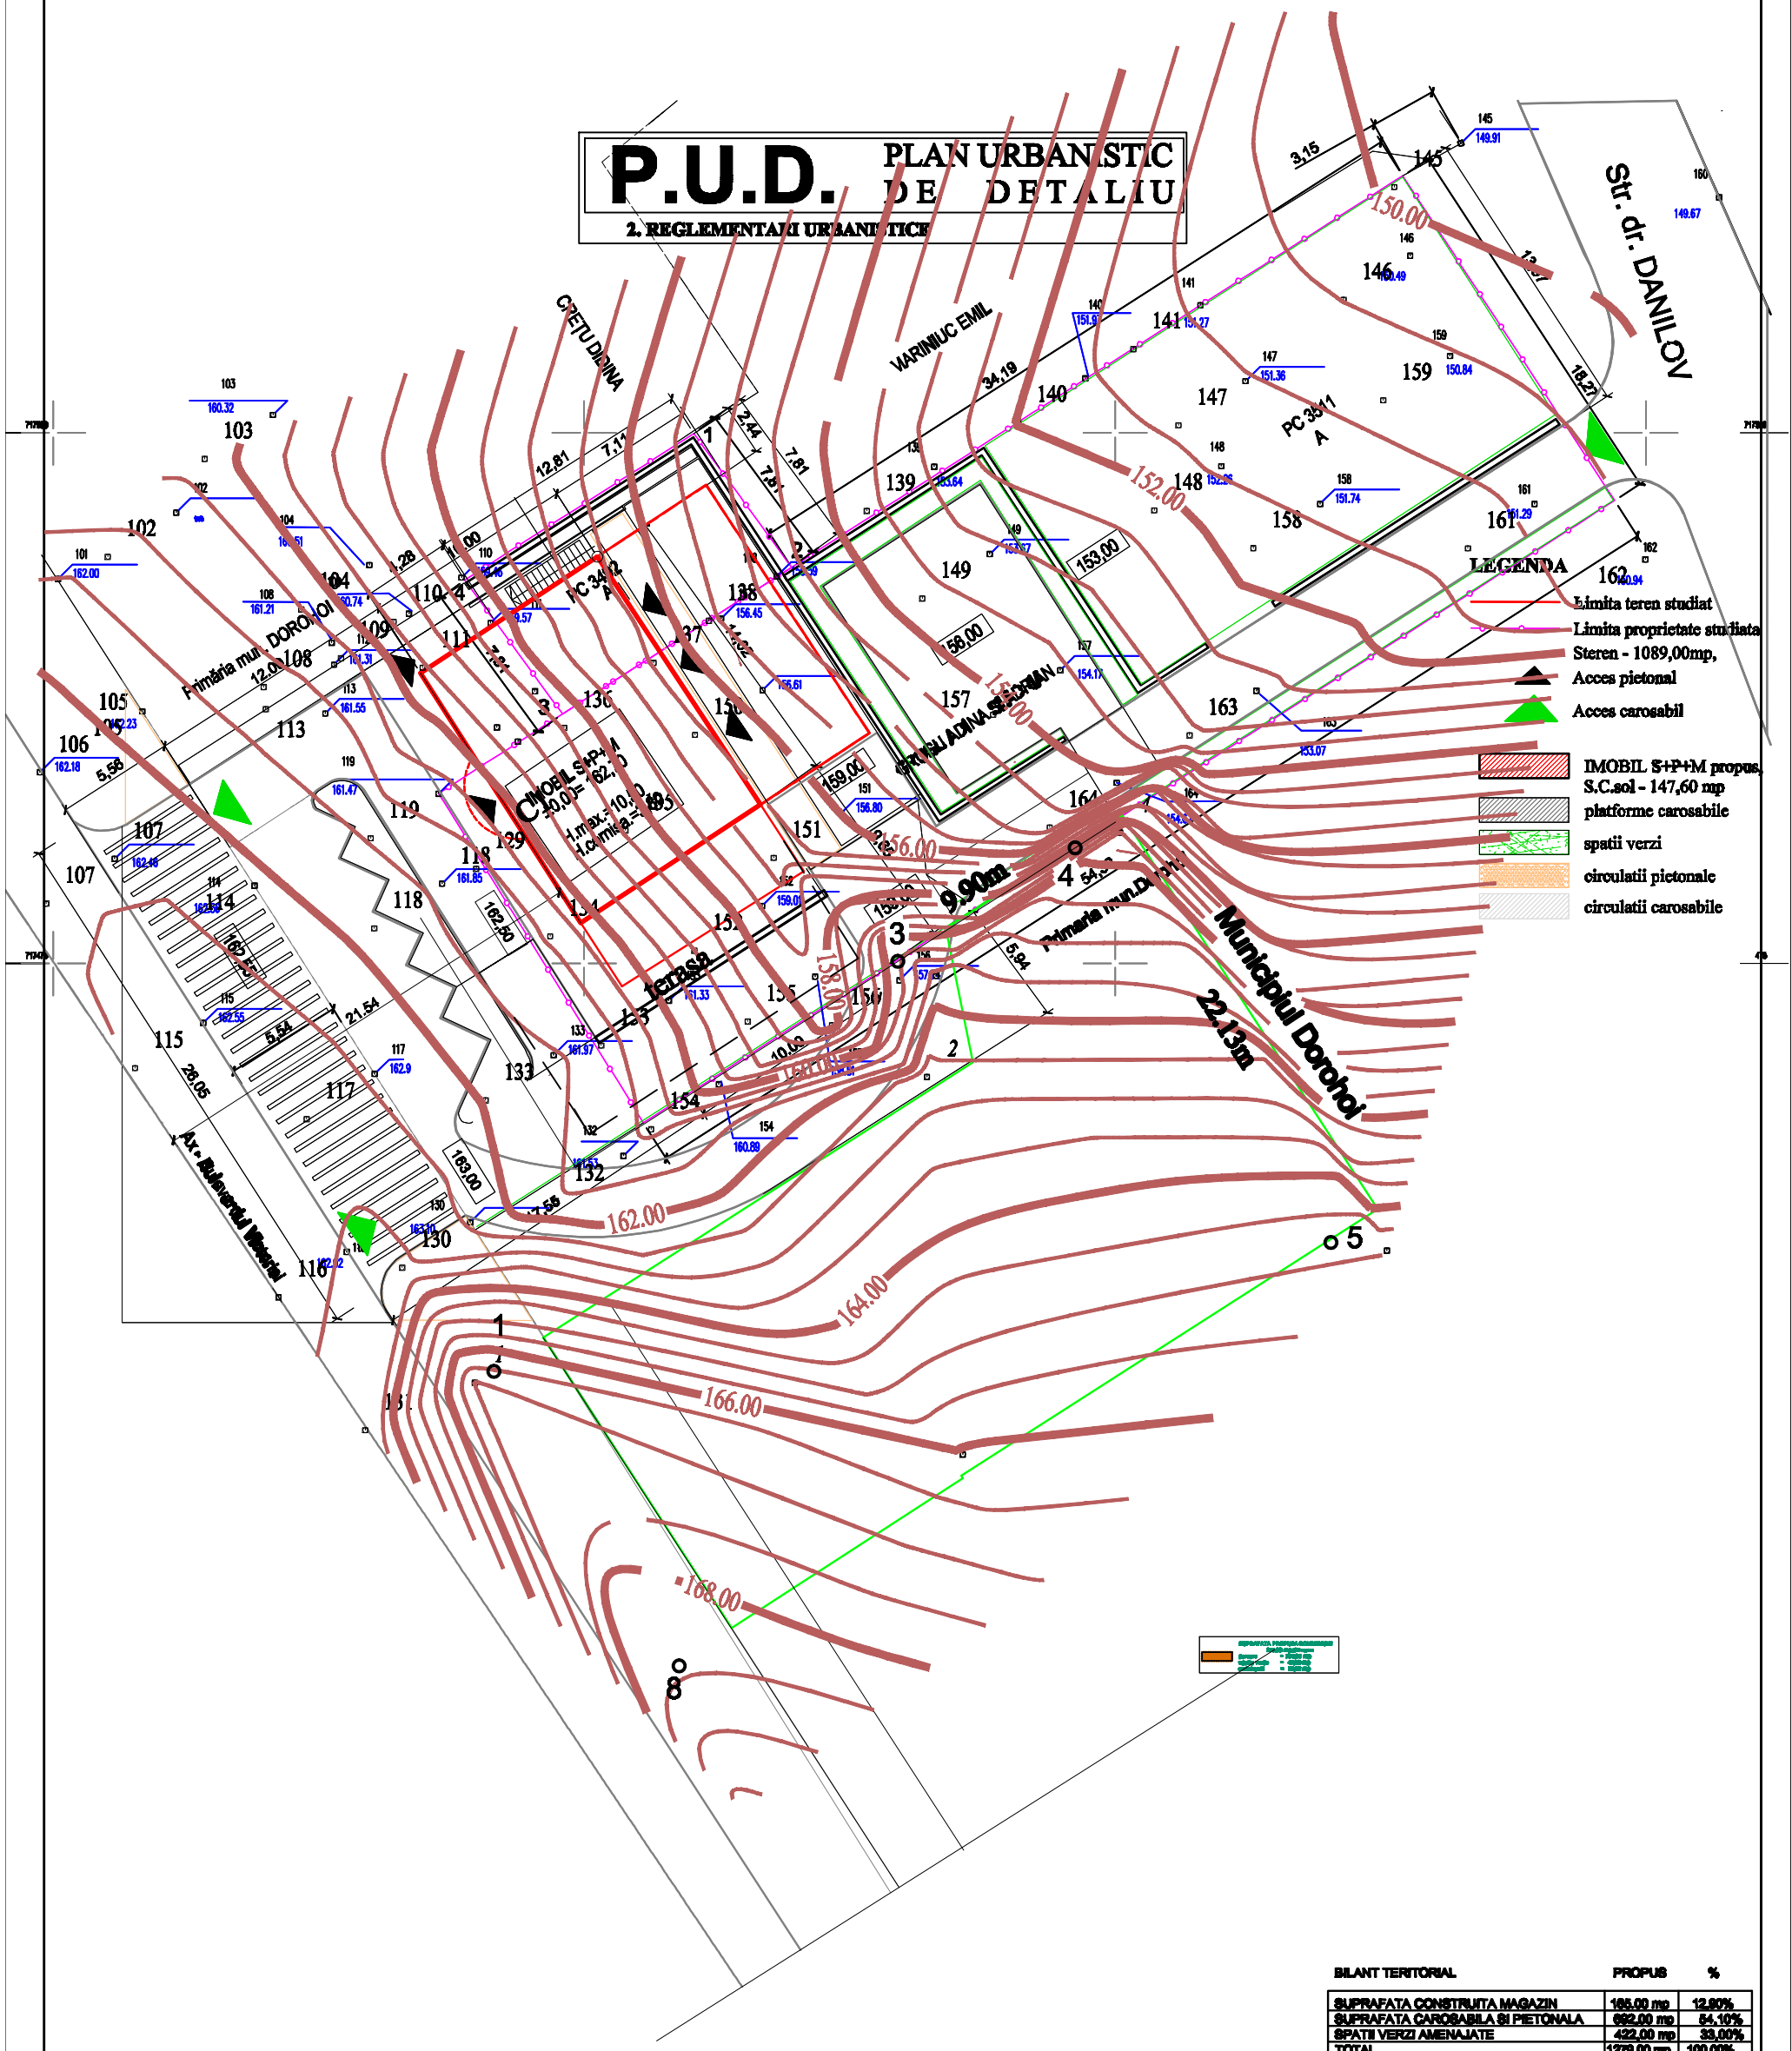

BILANT TERITORIAL	PROPUS	%
SUPRAFATA CONSTRUITA MAGAZIN	165.00 mp	12,90%
SUPRAFATA CAROSABILA SI PIETONALA	692,00 mp	54,10%
SPATII VERZI AMENAJATE	422,00 mp	33,00%
TOTAL	1279.00 mp	100.00%

P.O.T. existent 0,00%, C.U.T. exist. 0.00
P.O.T. propus 12,90%, C.U.T. propus 0.129

VIZAT OCN,

Legendă :

- stâlp beton rețea medie tensiune
C - construcții
101 - punct de stație

S.C. "AGS DESIGN PROIECT" S.R.L.
COMUNA DARABANI NR.11, JUDEȚUL BOTOȘANI
CUI RO 35844668; REGISTRU COMERȚULUI Nr. J2018/2022
Tel.: 0231-650 200; Fax:0231-650 200; ARHITECTURA

Beneficiar: GROSU ADINA DOROHOI

Verificator (NUME/PRENUME) | Data(ll-ll-an)

PROIECT: Plan Urbanistic de Detaliu
CONCESIONARE TEREN PENTRU TEALIZAREA OBIECTIVULUI SISTEMATIZARE VERTICALA,PARCARI,ALEE ACCES,SPATII VERZI GRADINA DE VARA - PC 3511/1-MUN.DOROHOI

Proiect nr.: 149 /2018
FAZA: P.U.D.

COORD. URBANISM	C.ARHITECT: MIHAI MIHAILESCU	
PROIECTAT	ARHITECT: DOREL BURSUC	
DESENAT	ARHITECT: DOREL BURSUC	

Scara: 1:200
Data: 26.02.2019

SITUATIA EXISTENTA

NR.PLANSA: A.1