
PLAN URBANISTIC DE DETALIU
ALEEA VIŞINULUI, NR. 3, Bl. N13, Ap. 41 - MUN. DOROHOI
3. REGLEMENTĂRI URBANISTICE

BILANŢ TERITORIAL
Suprafaţa parcelă = 7,83 mp

Nr. crt.	Construcţii, utilităţi	Existent		Propus	
		Sc mp	Scd mp	Sc mp	Scd mp
1	Teren liber neconstruit	7,83	-	-	-
2	Extindere apartament	-	-	7,83	7,83
	Total	7,83	-	7,83	7,83

PRIN EFECTUAREA EXTINDERII INDICATORII SINTETICI (POT şi CUT) NU VOR ÎNREGISTRA O CREŞTERE DEOSEBITĂ RAPORTAT LA ZONA DE AMPLASAMENT

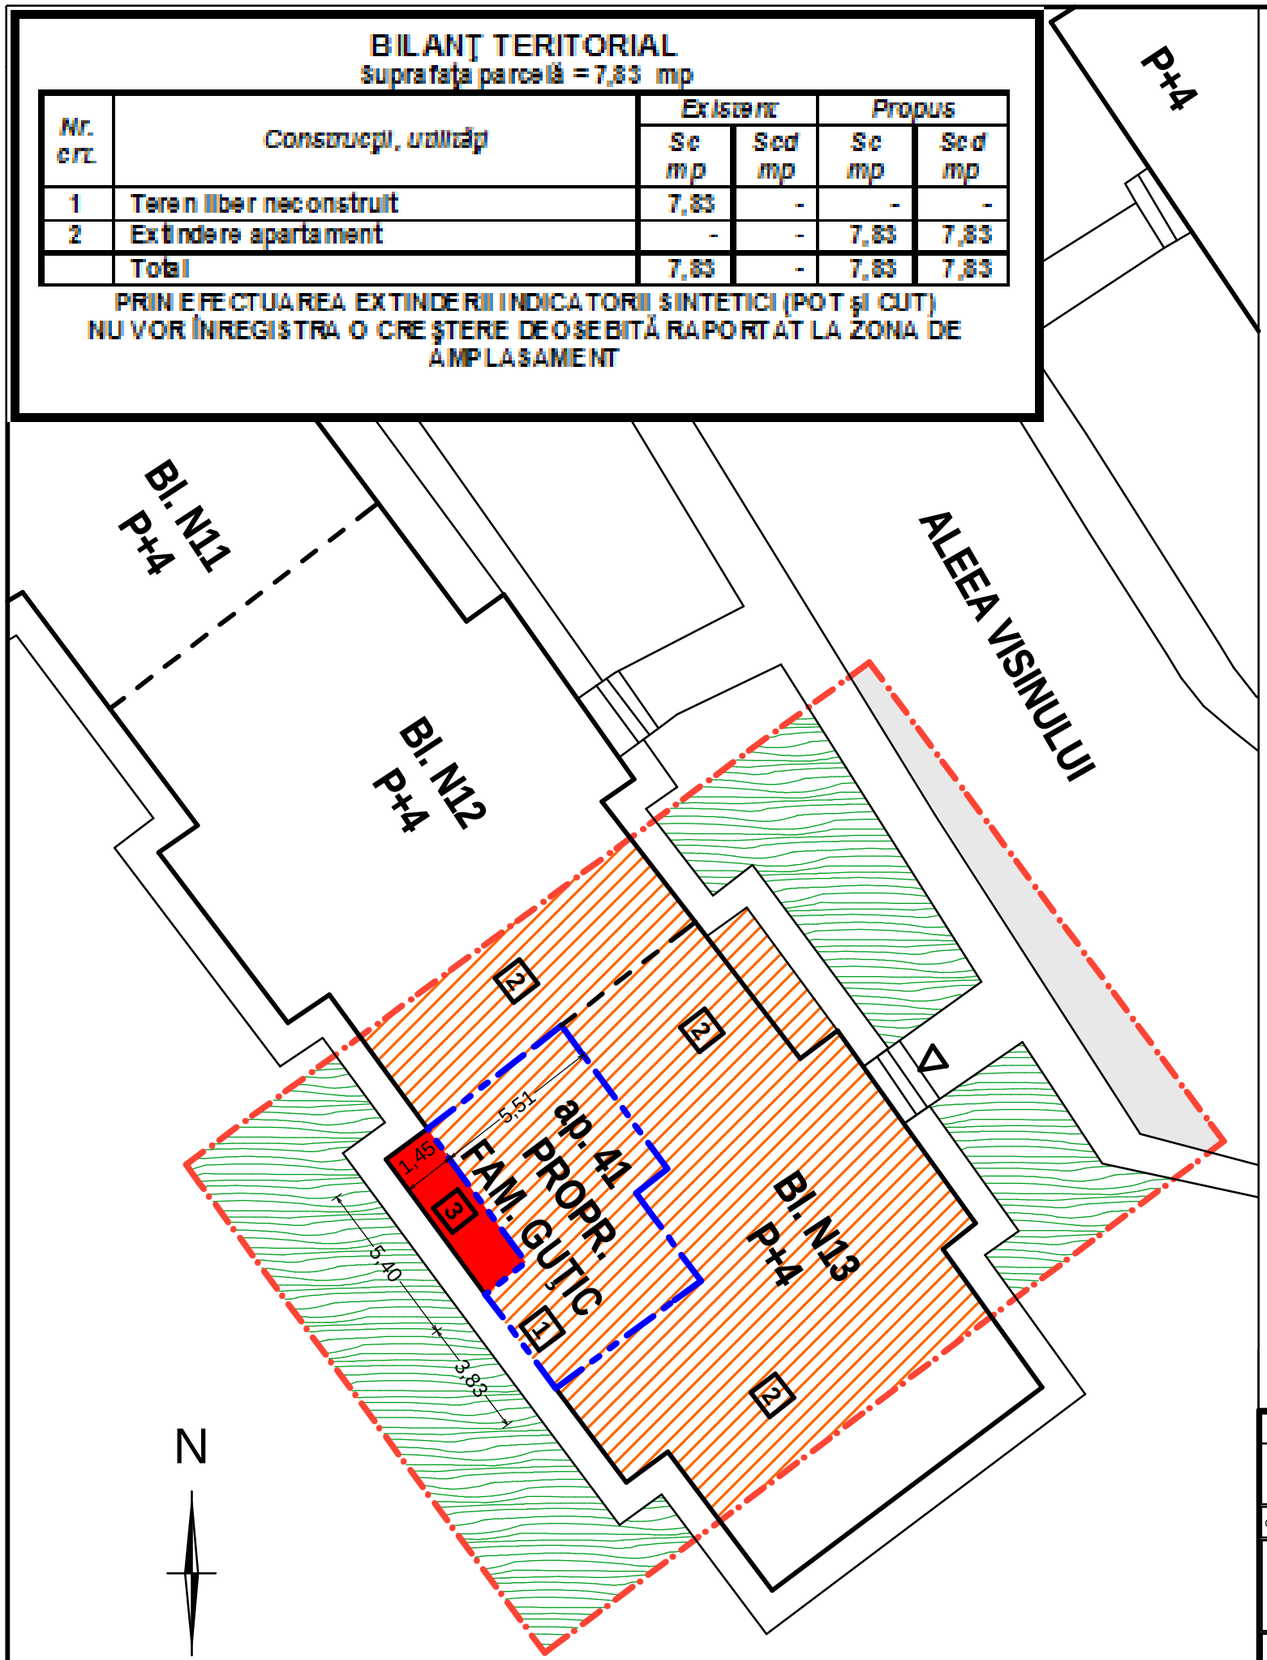

- LIMITE
  - LIMITA ZONEI STUDIATE
  - LIMITĂ PARCELĂ PROPR. GUŢIC GHEORGHE-LAURENŢIU ŞI GUŢIC MIHAELA
  - 1 2 3 NUMĂR DE ORDINE AL PARCELELOR
    - 1 PROPRIETATE FAM. GUŢIC
    - 2 EXCLUSIV LOCUINŢE
    - 3 TEREN DESTINAT CONCESIONĂRII
- DOMENIU PUBLIC
  - TROTUARE, ALEI PIETONALE
  - CIRCULAŢIE CAROSABILĂ EXISTENTĂ
  - SPAŢII VERZI
- DOMENIU PRIVAT; PROPRIETATE PRIVATĂ
  - CLĂDIRI EXISTENTE MENŢINUTE P + 4E
- FUNCŢIUNI - EXISTENT MENŢINUT/PROPUS
  - Exclusiv locuinţe-locuinţe colective în clădiri P+4 cu înălţimea până la 15,00 m
  - CONSTRUIRE EXTINDERE APARTAMENT - PROPUNERE
- OBLIGATIVITĂŢI
  - ACCESE EXISTENTE MENŢINUTE
  - 4,00 DISTANŢE MINIME SAU MAXIME OBLIGATORII FAŢĂ DE LIMITE ALINIAMENTE, AMPLASAMENTE
  - 4,00 DIMENSIUNI OBLIGATORII

Verificator	Nume	Semnatura	Cerinta	Referat / Expertiza Nr. / Data
COORDONATOR PROIECT ARHITECTURA: carh. Mihailescu Mihai				

S.C. DANIRAZ PROIECT S.R.L. - BOTOŞANI C.U.I. 18880706				Beneficiar: CONSILIUL LOCAL AL MUNICIPIULUI DOROHOI	Proiect nr.H86/2019
Specificaţie	Nume	Semnătură	Scara: 1:200	Titlu proiect: EXTINDERE APARTAMENT CU BALCON ALEEA VIŞINULUI, NR. 3, Bl. N13, Ap. 41 - DOROHOI	Faza P.U.D.
Şef proiect	carh. Mihailescu Mihai				
Proiectat	carh. Mihailescu Mihai		Data: 06.2015	Titlu planşă: REGLEMENTĂRI URBANISTICE	Planşa 3
Desenat	inf. Daniel Cronţ				