
PLAN URBANISTIC ZONAL
INTRODUCERE TEREN IN INTRAVILAN
FUNCTIUNI DE LOCUIRE SI MICA PRODUCTIE

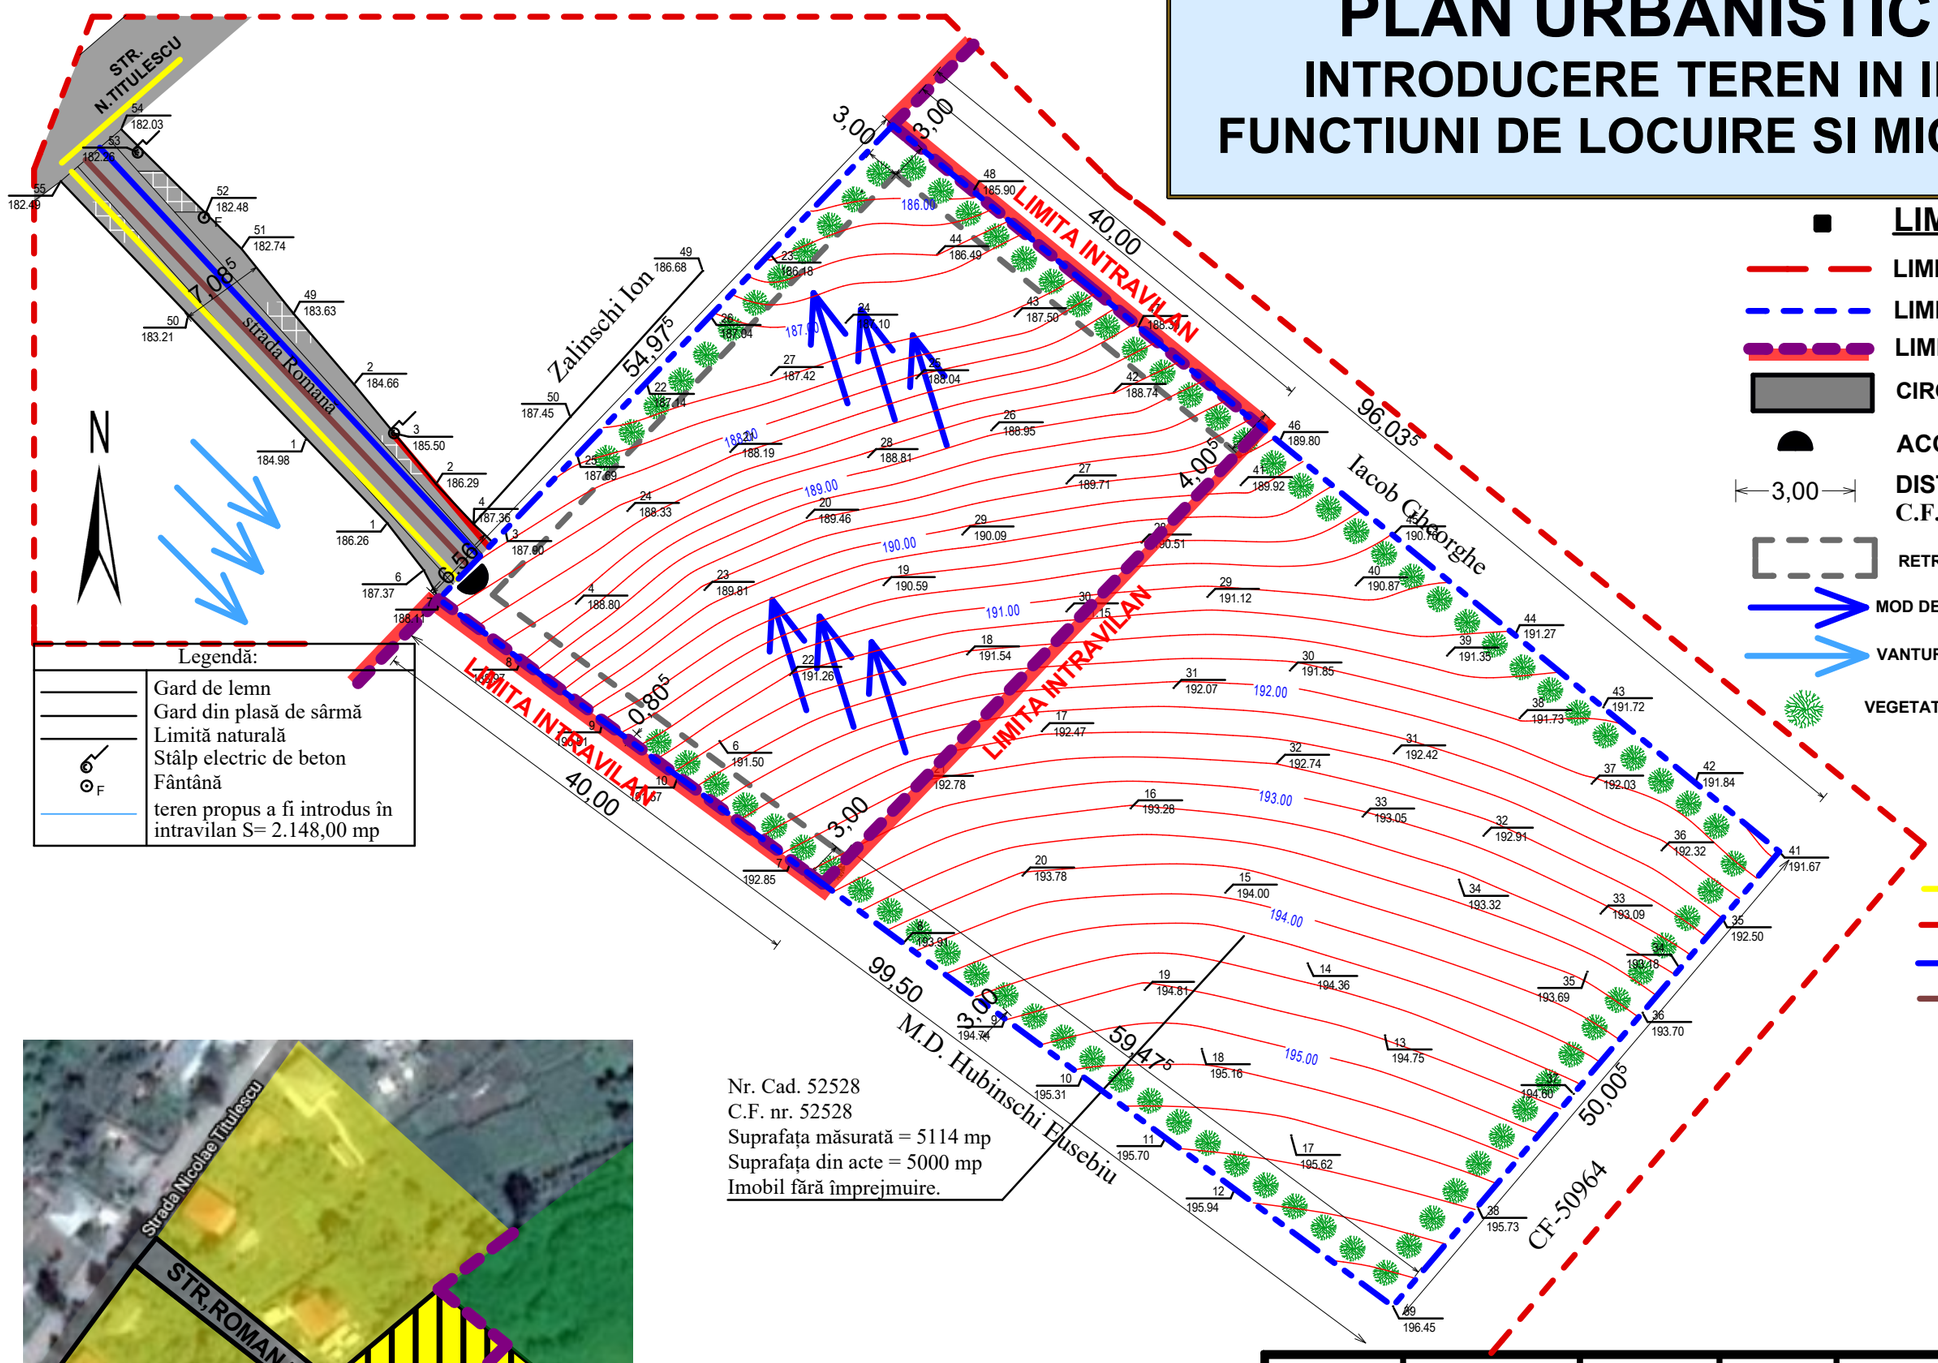

Legendă:

	Gard de lemn
	Gard din plasă de sârmă
	Limită naturală
	Stâlp electric de beton
F	Fântână
	teren propus a fi introdus în intravilan S= 2.148,00 mp

Nr. Cad. 52528
C.F. nr. 52528
Suprafaţa măsurată = 5114 mp
Suprafaţa din acte = 5000 mp
Imobil fără împrejmuire.

LIMITE

- LIMITA ZONEI STUDIATE
- LIMITA TEREN PROPRIETATE
- LIMITA INTRravilan PROPUNERE
- CIRCULAŢIE CAROSABILĂ EXISTENTĂ
- ACCES PE LOT
- 3,00 DISTANŢE TOPO C.F. nr. 55894
- RETRAGERI / EDIFICABIL
- MOD DE SCURGERE APE PLUVIALE
- VANTURI DOMINANTE
- VEGETATIE ALINIAMENT

RETELE

- GAZE NATURALE
- LES 0,4kV
- RETELE APA
- CANALIZARE MENAGERA

Verificator	Nume	Semnatura	Cerinta	Referat / Expertiza Nr. / Data

S.C. DANIRAZ PROIECT S.R.L. **C.U.I. 18880706**				Beneficiar: BURLACU MIHAI STRADA C.D.GHEREA NR.113 DOROHOI, JUD BOTOSANI	Proiect nr. /2021
Specificaţie	Nume	Semnătură	Scara: 1:500	**Titlu proiect:** PUZ INTRODUCERE TEREN IN INTRAVILAN FUNCTIUNI LOCUIRE si MICA PRODUCTIE **Amplasament**: STRADA ROMANĂ NR.5, DOROHOI	Faza **P.U.Z.**
Şef proiect	carh. Mihai Mihăilescu				
Proiectat	carh. Mihai Mihăilescu		Data: 04.2021	Titlu planşă: REGLEMENTARI EDILITARE	Planşa U.03
Desenat	inf. Daniel Cronţ				