
PLAN URBANISTIC DE DETALIU

Desfiintare partiala cladire C1, extindere si schimbare destinatie din anexa in locuinta

N

UTR 11	30%
	0,9
Regim de inaltime maxim admis P+2E	

REGULAMENT RLU – PUG
UTR 10 –zona cu functiuni de locuinte individuale pe lot propriu cu regim de inaltime mic de inaltime, eventual cu spatii libere la parter pentru servicii/comert
POT max 30%
CUT 0,9
Regim de inaltime max admis P+2E
Hmax la cornisa 10 m

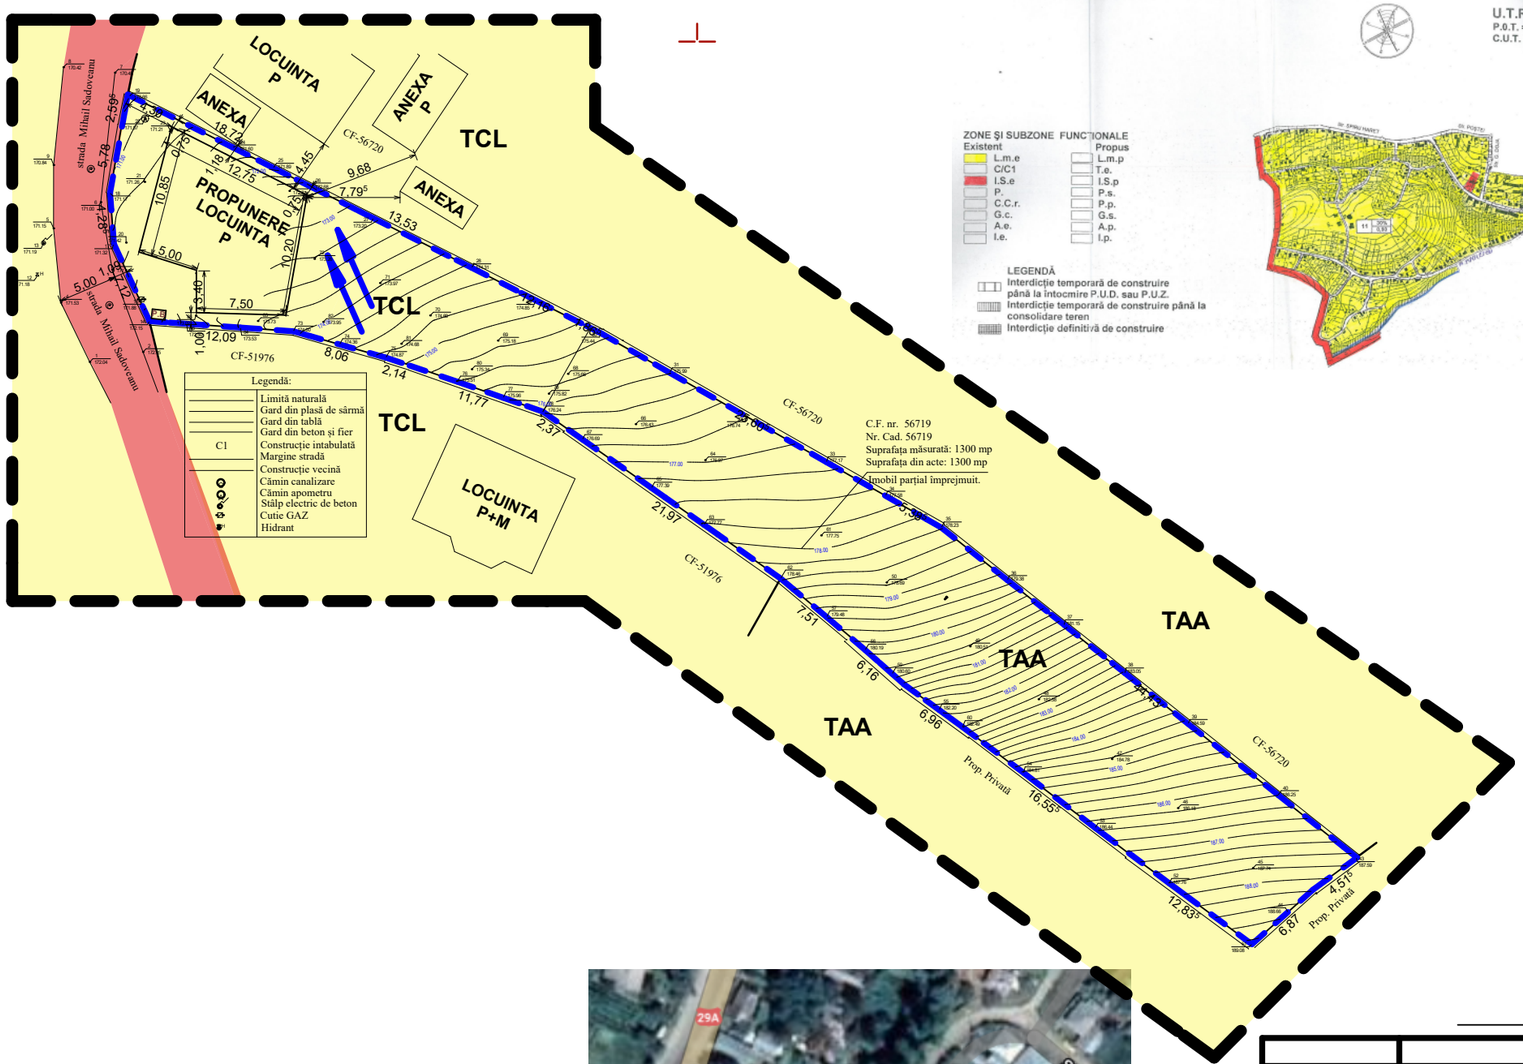


LIMITE

- LIMITA ZONEI STUDIATE
- LIMITA TEREN PROPRIETATE

TIPURI DE PROPRIETATE

- PROPRIETATEAPRIVATA
- PROPRIETATE PUBLICA



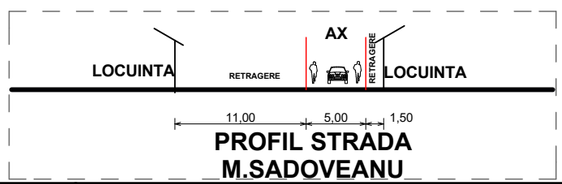

Coordonator RUR	c.arh.Mihai Mihailescu	Semnatura	Cerinta	Referat / Expertiza Nr. / Data

S.C. MIRT ALVA S.R.L.
C.U.I.-17801623J 07 / 492 / 21.07.2005

Beneficiar:
ROBINSON SORINICA
Aleea Primaverii nr.3, bl.D4, et.4, ap.38
mun.Dorohoi , Jud.Botosani

Proiect nr.15-7 2021

Specificaţie	Nume	Semnătură	Scara: 1:500	Titlu proiect: Desfiintare partiala cladire C1, extindere si schimbare destinatie din anexa in locuinta Amplasament:mun.Dorohoi, strada M.Sadoveanu nr.19bis,
Şef proiect	ing.Mihai Valeriu			
Proiectat	carh. Mihai Mihăilescu		Data: 07.2022	Titlu planşă:PROPRIETATEA ASUPRA TERENURILOR
Desenat	ing.Mihai Valeriu			

Faza **P.U.D.**

Planşa U.04