
UTR 1	75%
	2,5
Regim de inaltime maxim admis P+4E	

P.U.D. - AMENAJARE ACCESE, RECOMPARTIMENTARI INTERIOARE CU SCHIMBARE DESTINATIE IN SPATII CU FUNCTIUNI COMERCIALE(exclus alimentatie publica), BIROURI, ACTIVITATI MEDICALE si CONCESIONARE TEREN

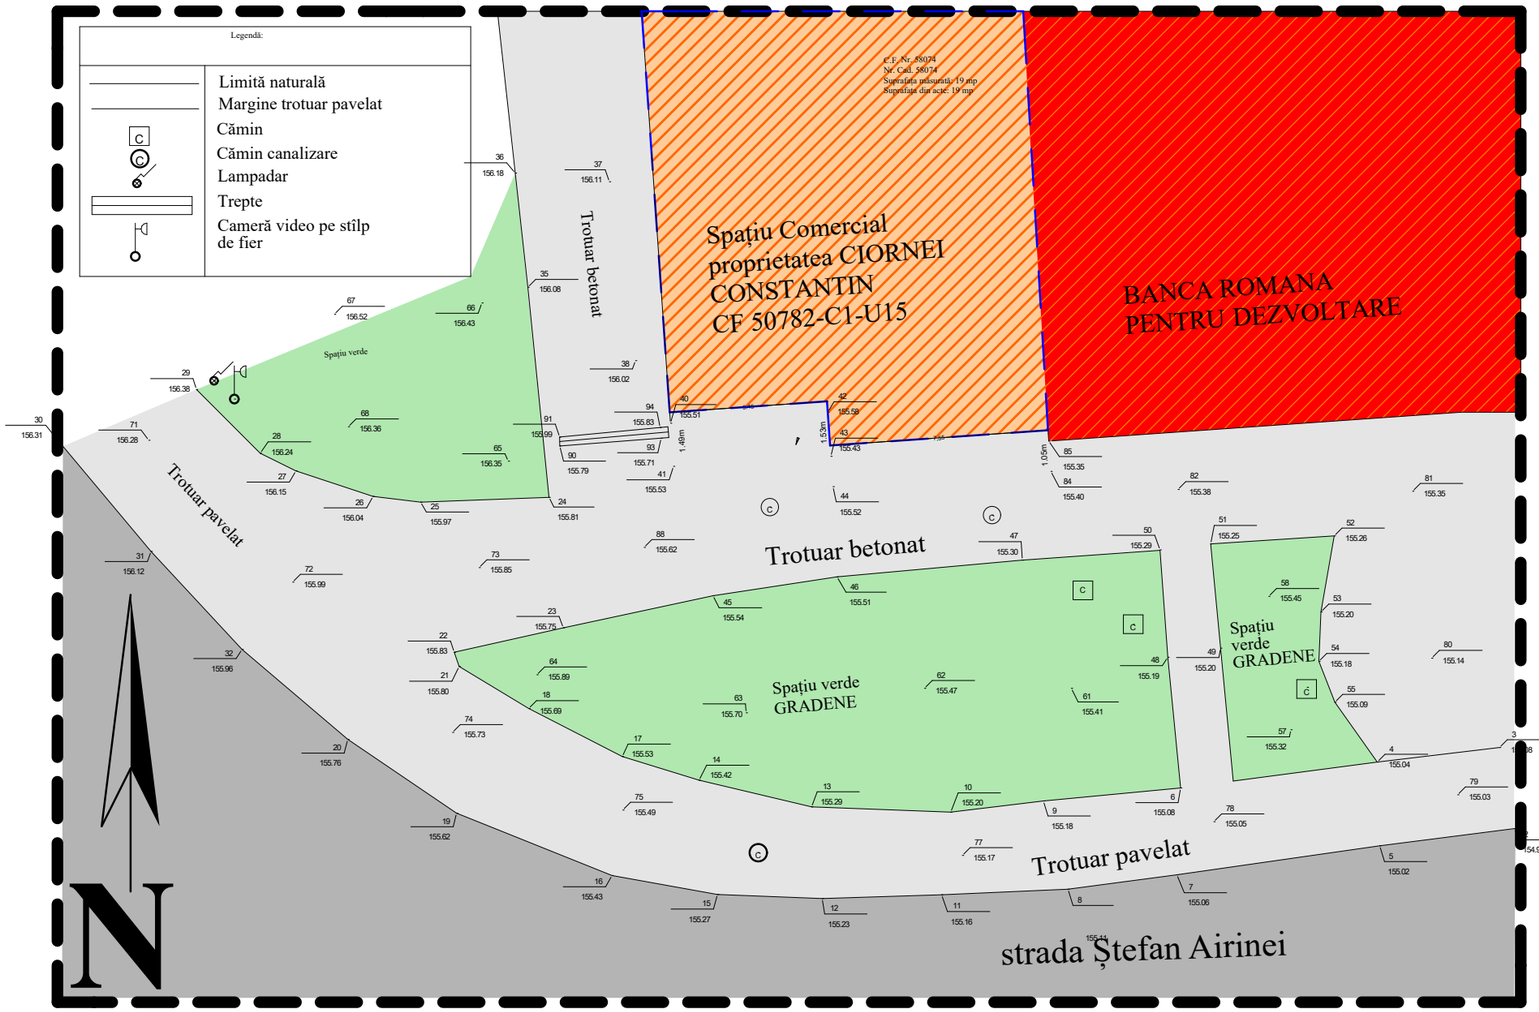

LIMITE


- LIMITA ZONEI STUDIATE
- LIMITA SPATIU COMERCIAL PROPRIETATEA
- CIORNEI CONSTANRIN
- SPATIU COMERCIAL PROPRIETATEA CIORNEI CONSTANTIN
- B.R.D
- TROTUARE, ALEI PIETONALE
- CIRCULAŢIE CAROSABILĂ EXISTENTĂ
- SPATIU VERDE
- ZONA INTERVENTIE

DISFUNCTIONALITATI:

TROTUAR BETONAT DEDRADAT,
FATADA DEDRADATA PARTIAL,
SOCLU CLADIRE DETERIORAT
CAMIN CANALIZARE DISLOCAT DE LA POZITIE

S+P+4E	REGIM DE INALTIME
+15,00	INALTIME MAXIMA LA CORNISA
+18,50	INALTIME MAXIMA LA COAMA
	ACOPERIS TIP SARPANTA
75,00%	POT maxim admis
2,50	CUT maxim admis



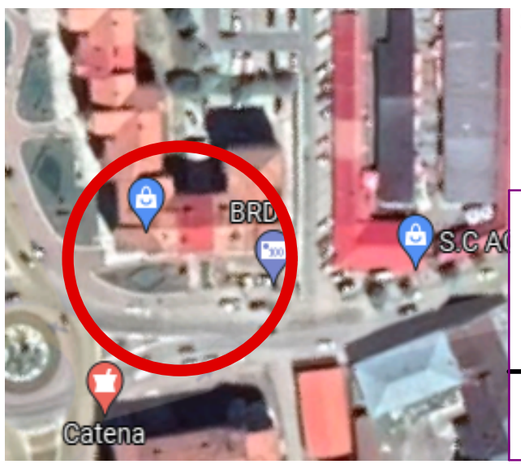


STRUCTURA CLADIRILOR

- DURABILA-CARAMIDA/BETON
- SEMIDURABILA/PROVIZORII
- NEDURABILE

STAREA CLADIRILOR

- BUNA
- MEDIOCRĂ
- REA

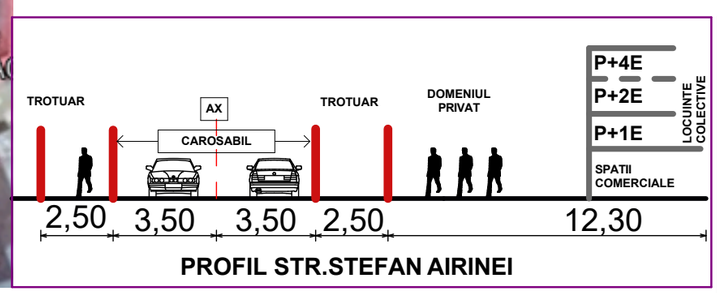

SC STO CONCEPT SRL SUCEAVA
CUI 37942562

Beneficiar: CIORNEI CONSTANTIN STEFAN
str.Dimitrie Pompeiu nr.5, bl.C2, et.1, ap.1, mun. DOROHOI, jud. BOTOŞANI

Specificaţie	Nume	Semnătură	Scara: 1:200
Şef proiect	carh Mihailescu Mihai		
Proiectat	carh Mihailescu Mihai		Data: 12.2021
Desenat	ing.Tiberiu Olinschi		

AMENAJARE ACCESE, RECOMPARTIMENTARI INTERIOARE CU SCHIMBARE DESTINATIE IN SPATII CU FUNCTIUNI COMERCIALE(exclus alimentatie publica), BIROURI, ACTIVITATI MEDICALE si CONCESIONARE TEREN
strada Stefan Airinei nr.1, bl.B2, mun.Dorohoi

Proiect nr.67/2021

Faza **P.U.D.**

ANALIZA SITUATIEI EXISTENTE

Planşa **U.01**