
UTR 1	75%
	2,5
Regim de inaltime maxim admis P+4E	

REGULAMENT RLU – PUG
UTR 1 –zona cu functiuni MIXTE- locuinte in blocuri colective cu spatii la parter pentru servicii
POT max 75%
CUT 2,5
Regim de inaltime max admis P+4E
Hmax la cornisa 15 m

REGULAMENT PUD
UTR 1 – zona cu functiuni MIXTE- locuinte in blocuri colective cu spatii la parter pentru servicii
POT max 75%
CUT 2,5
Suprafata construita existenta = 0 mp
Scd existenta = 0 mp
Suprafata propusa pentru concesionare = 19,00 mp

P.U.D. - AMENAJARE ACCESE, RECOMPARTIMENTARI INTERIOARE CU SCHIMBARE DESTINATIE IN SPATII CU FUNCTIUNI COMERCIALE(exclus alimentatie publica), BIROURI, ACTIVITATI MEDICALE si CONCESIONARE TEREN

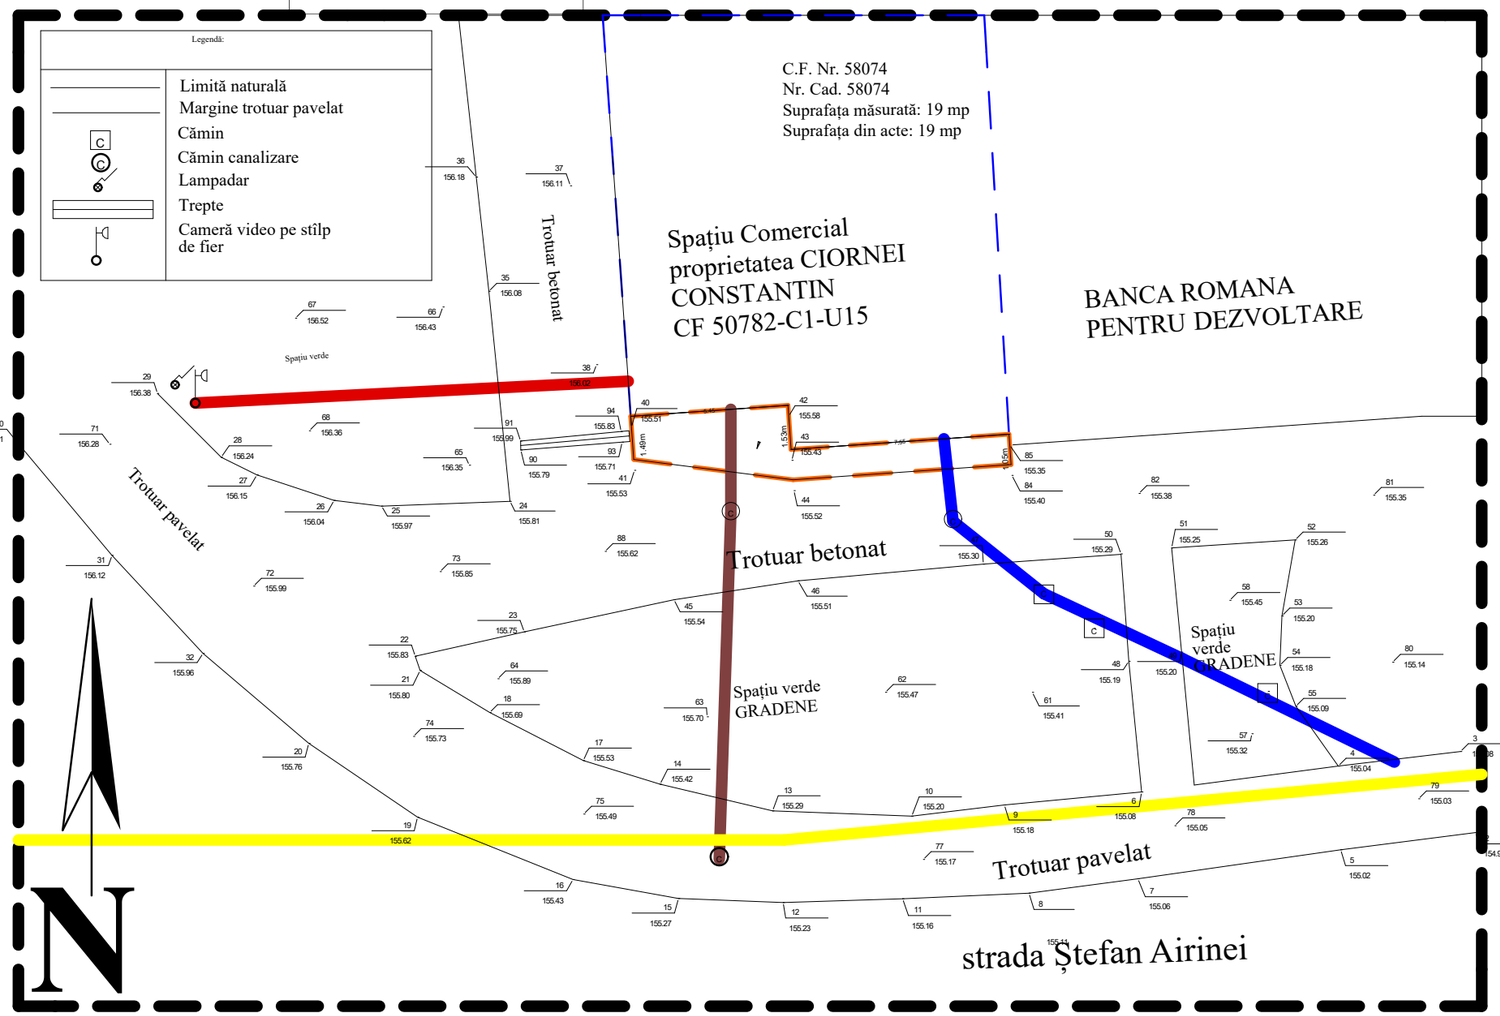


LIMITE


- LIMITA ZONEI STUDIATE
- LIMITA SPATIU COMERCIAL PROPRIETATEA CIORNEI CONSTANRIN
- SPATIU COMERCIAL PROPRIETATEA CIORNEI CONSTANTIN S+P
- B.R.D
- TROTUARE, ALEI PIETONALE
- CIRCULAŢIE CAROSABILĂ EXISTENTĂ
- SPATIU VERDE
- ZONA INTERVENTIE

RETELE EDILITARE

- LES 0,4kV
- CANALIZARE MENAJERA
- RETELE APA
- GAZE NATURALE



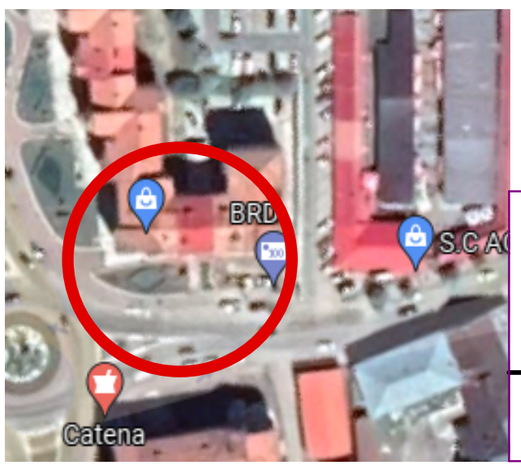

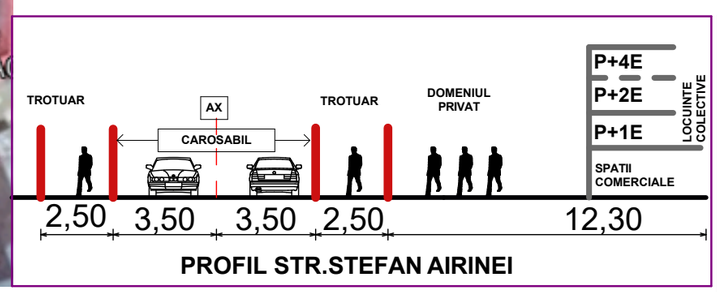

SC STO CONCEPT SRL SUCEAVA
CUI 37942562

Beneficiar: CIORNEI CONSTANTIN STEFAN
str.Dimitrie Pompeiu nr.5, bl.C2, et.1, ap.1, mun. DOROHOI, jud. BOTOŞANI

Specificaţie	Nume	Semnătură
Şef proiect	carh Mihailescu Mihai	
Proiectat	carh Mihailescu Mihai	
Desenat	ing.Tiberiu Olinschi	

Scara: 1:200
Data: 12.2021

AMENAJARE ACCESE, RECOMPARTIMENTARI INTERIOARE CU SCHIMBARE DESTINATIE IN SPATII CU FUNCTIUNI COMERCIALE(exclus alimentatie publica), BIROURI, ACTIVITATI MEDICALE si CONCESIONARE TEREN
strada Stefan Airinei nr.1, bl.B2, mun.Dorohoi

Proiect nr.67/2021
Faza **P.U.D.**

REGLEMENTARI EDILITARE

Planşa U.03